



Regione Lombardia
Città Metropolitana di Milano

17

Comune di
SAN DONATO MILANESE

SCUOLA PRIMARIA "MARTIN LUTHER KING"
VIA DI VITTORIO, 48 - RIQUALIFICAZIONE
ENERGETICA, ADEGUAMENTO ANTISISMICO
IMMOBILE E MANUTENZIONE STRAORDINARIA
AREE ESTERNE - CUP J53C24001080004

Tav ED17

PROGETTO ESECUTIVO

SCALA: **1:20**
DATA: **04/2025**
COM. AS2417
REV. **01-06/25**

STATO DI PROGETTO:
ABACO DEI
SERRAMENTI INTERNI

Progetto:



Studio Tecnico Associato


Arch. A. Vergnano - Ing. A. Camelliti - Arch. S. Arena - Arch. M.R. Matera
Corso Peschiera 136, 10138 Torino
C.F./P. IVA 10678860015
Tel 011 0361986 Fax 011 0361987 PEC studio.as32@legalmail.it

Responsabile Unico del Progetto: **Geom. Riccardo Fronzuti**

Nota generale: sarà cura e onere dell'Appaltatore produrre, oltre alle schede tecniche e certificazioni necessarie, idonea campionatura preventiva della struttura, della specchiatura e della tabella colori del Produttore individuato, al fine di ottenere formale approvazione da parte della Direzione Lavori prima della conferma dell'ordine. Parimenti, l'Appaltatore dovrà: verificare in cantiere le misure di dettaglio dei serramenti per garantire i dimensionamenti liberi minimi di passaggio o di ventilazione prescritti, tenendo in considerazione le dimensioni reali del foro architettonico e l'eventuale presenza di altri sub-sistemi edilizi o impiantistici di interfaccia; verificare con la Direzione Lavori il senso di apertura delle ante a battente.

PR1 80 x 210

N. pezzi 3

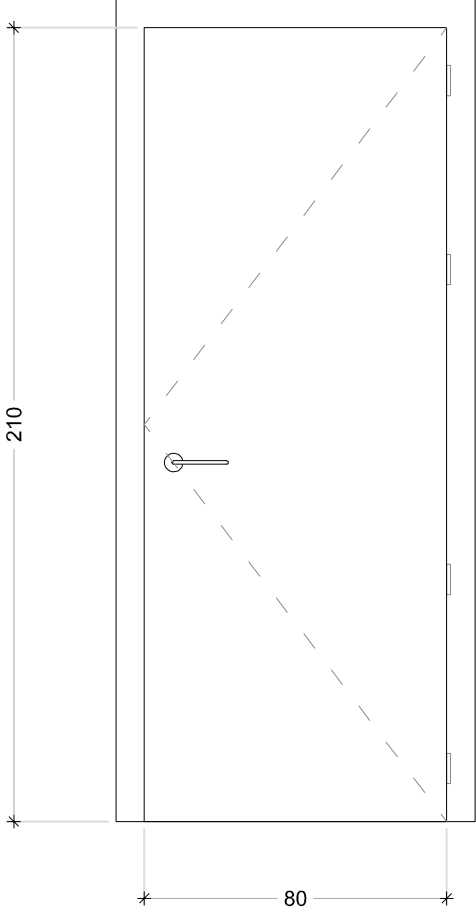

N. pezzi 1



N. pezzi 2




Porte antincendio in lamiera d'acciaio a doppio pannello con isolante termico, idrofugo, completa di serratura e maniglia, controtelaio con zanche, cerniera con molla regolabile per la chiusura automatica e profilo di guarnizione antifumo; con certificato di omologazione per resistenza al fuoco come da indicazioni riportate (minimo EI60), con anta a battente. Comprese tutte le assistenze murarie, il corretto montaggio, i fissaggi ed ogni accessorio necessario al perfetto funzionamento.

In1

280 x 135

N. pezzi 1, di cui:
con vetro stratificato 55.1

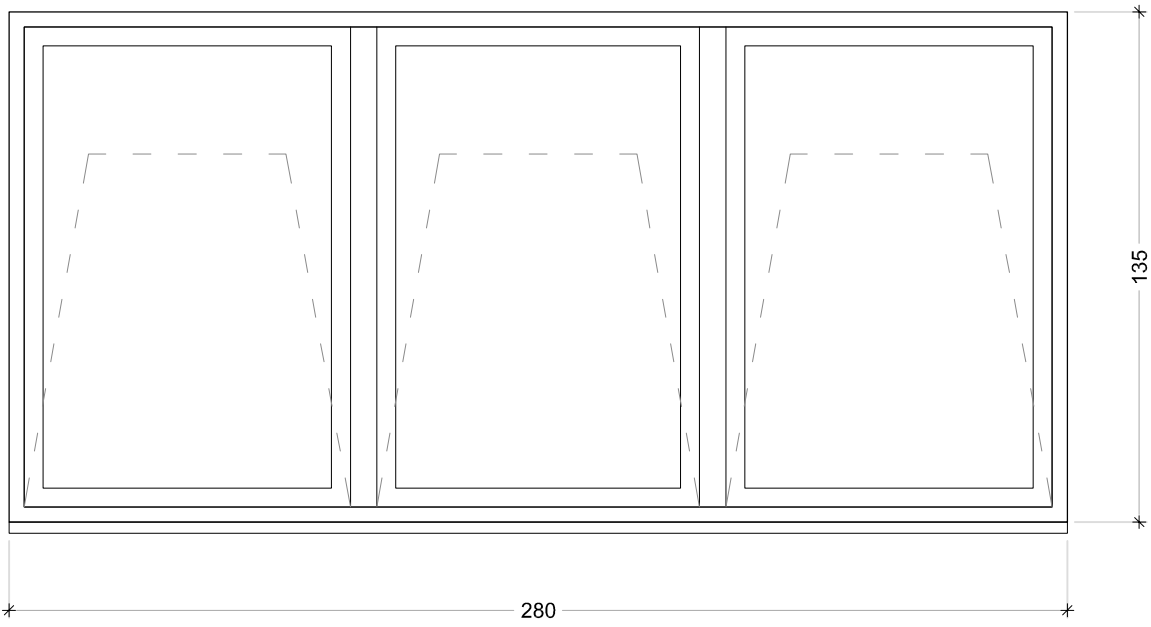

In2

223 x 235 + 325 x 235 + 223 x 235

N. pezzi 1, di cui:
con vetro stratificato 55.1

