



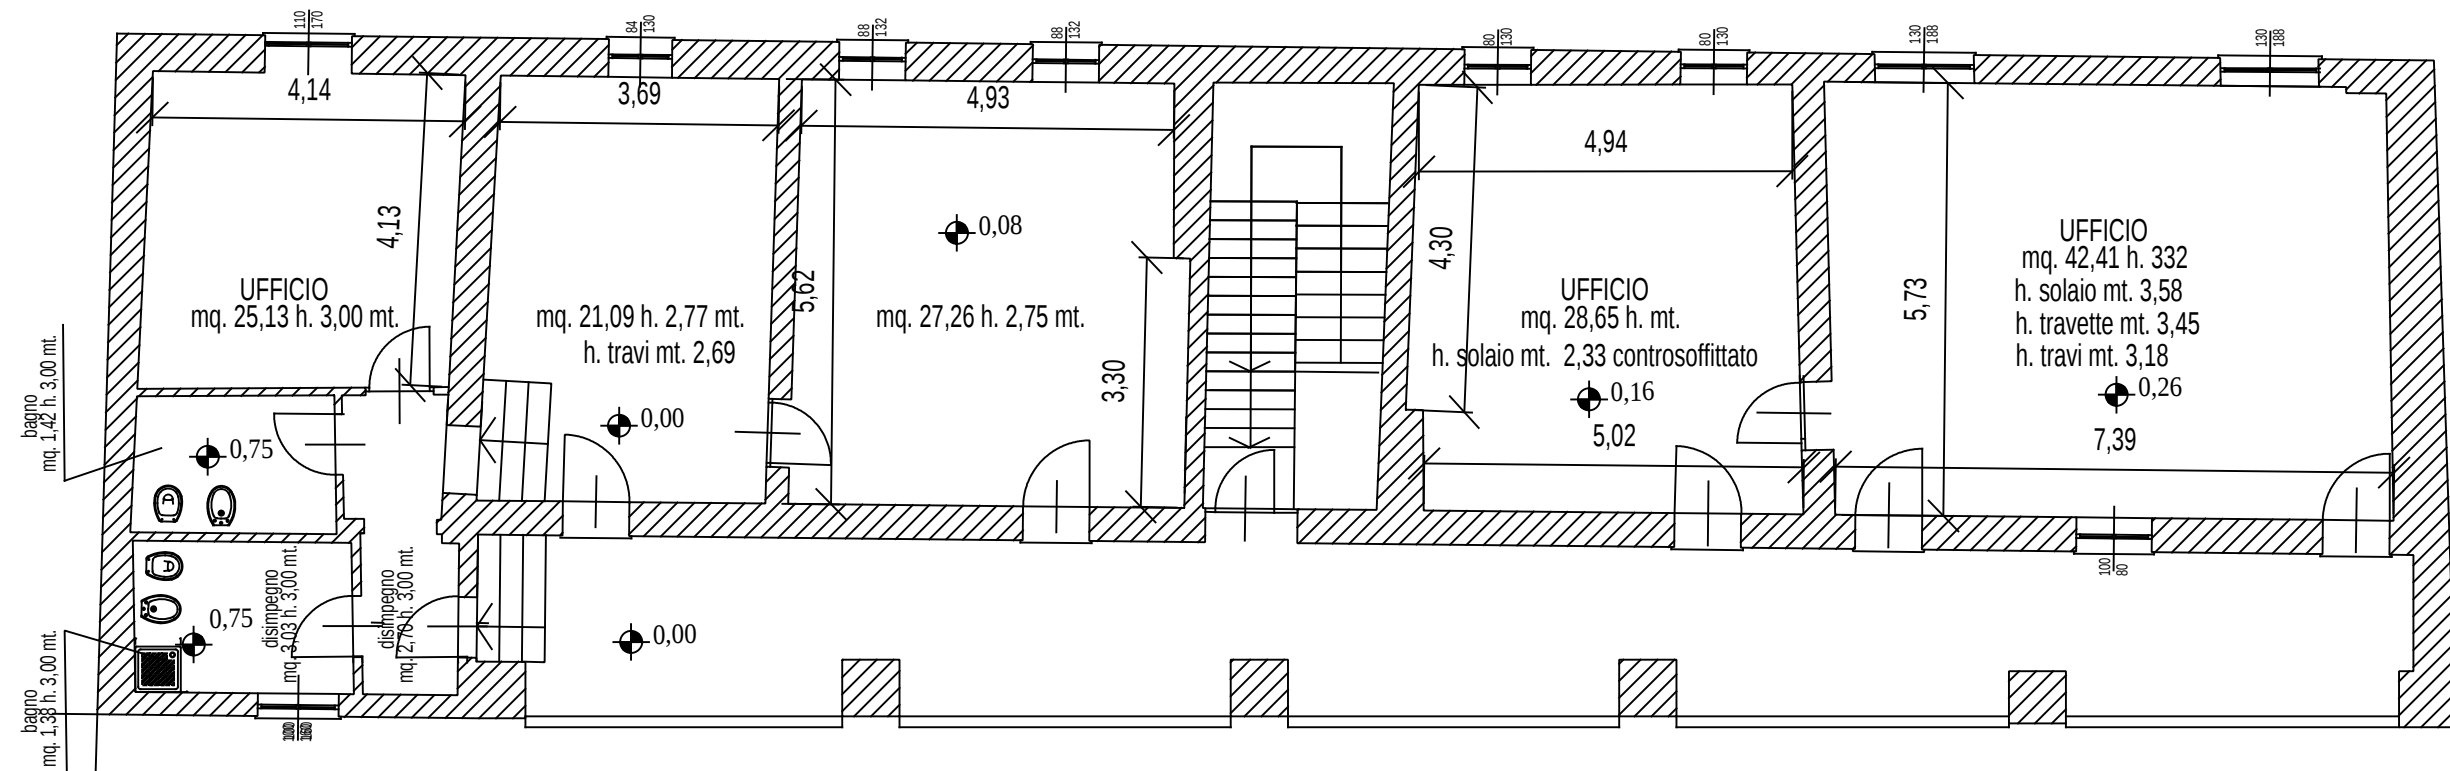

PIANTA PIANO PRIMO

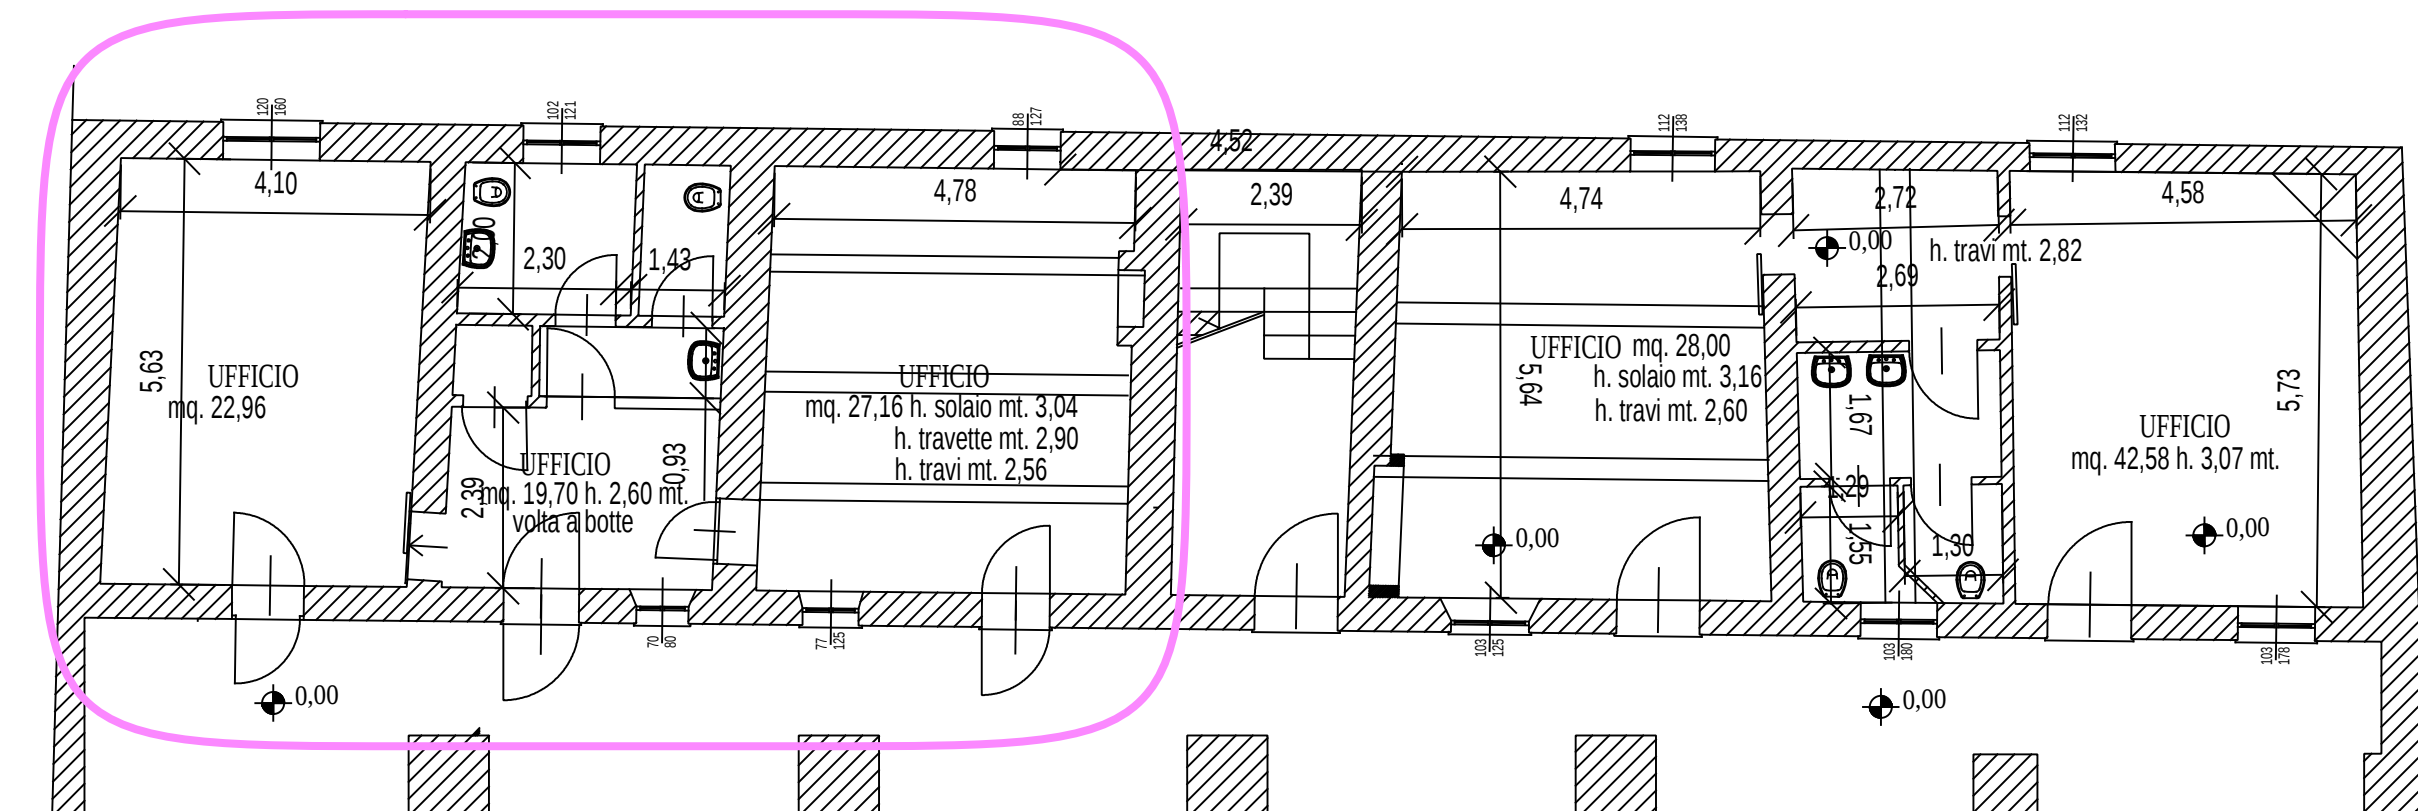

PIANTA PIANO TERRA



Comune di Pantigliate - Città metropolitana di Milano

Planimetria piano primo

Scala 1:100

formato carta A2

CENTRO ANTIVIOLENZA "CENTRO DONNA SAN DONATO" SPORTELLO DECENTRATO

