



Regione Lombardia
Città Metropolitana di Milano

1

Comune di
SAN DONATO MILANESE

SCUOLA PRIMARIA "MARTIN LUTHER KING"
VIA DI VITTORIO, 48 - RIQUALIFICAZIONE
ENERGETICA, ADEGUAMENTO ANTISISMICO
IMMOBILE E MANUTENZIONE STRAORDINARIA
AREE ESTERNE - CUP J53C24001080004

Tav ED01


PROGETTO ESECUTIVO

SCALA: **VARIE**
DATA: **04/2025**
COM. **AS2417**
REV. **01-06/25**

INQUADRAMENTO
CARTOGRAFICO E
TERRITORIALE

Progetto:
AS32 Studio Tecnico Associato
Arch. A. Vergnano - Ing. A. Camelliti - Arch. S. Arena - Arch. M.R. Matera
Corso Peschiera 136, 10138 Torino
C.F./P. IVA 10678860015
Tel 011 0361986 Fax 011 0361987 PEC studio.as32@legalmail.it


Responsabile Unico del Progetto: **Geom. Riccardo Fronzuti**

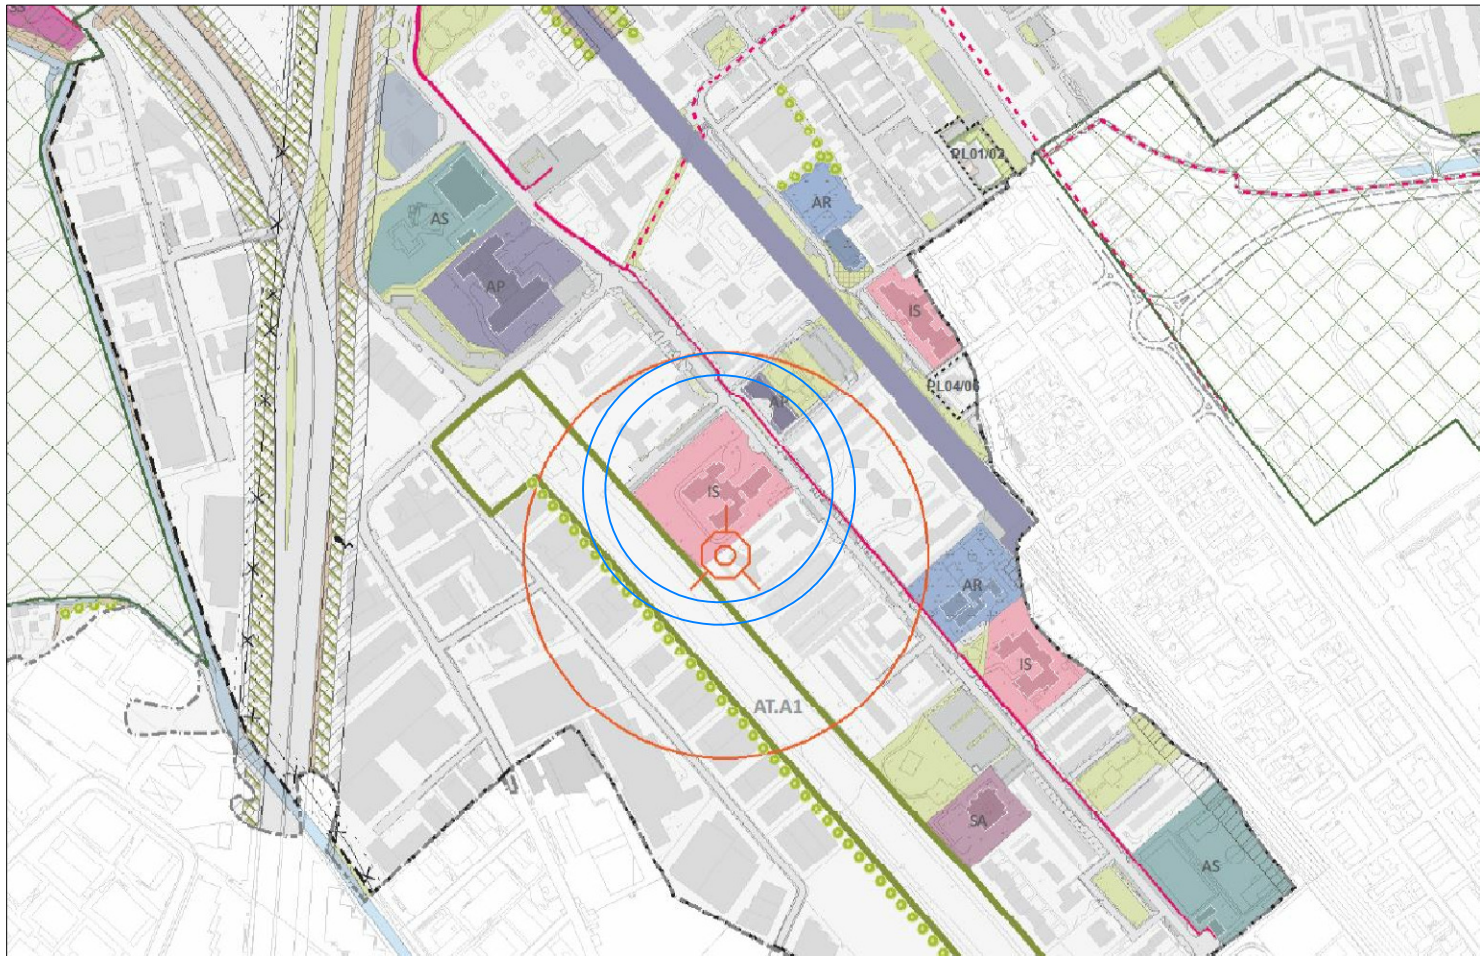

Estratto Tav. 1.2ps del Piano dei Servizi - Scala 1:5000
Art. 11ps "Servizi pubblici o di interesse pubblico e generale" - "Aree e attrezzature scolastiche"




Estratto Tav. 1.2pr del Piano delle Regole - Scala 1:5000
Art. 11ps "Servizi pubblici o di interesse pubblico e generale"

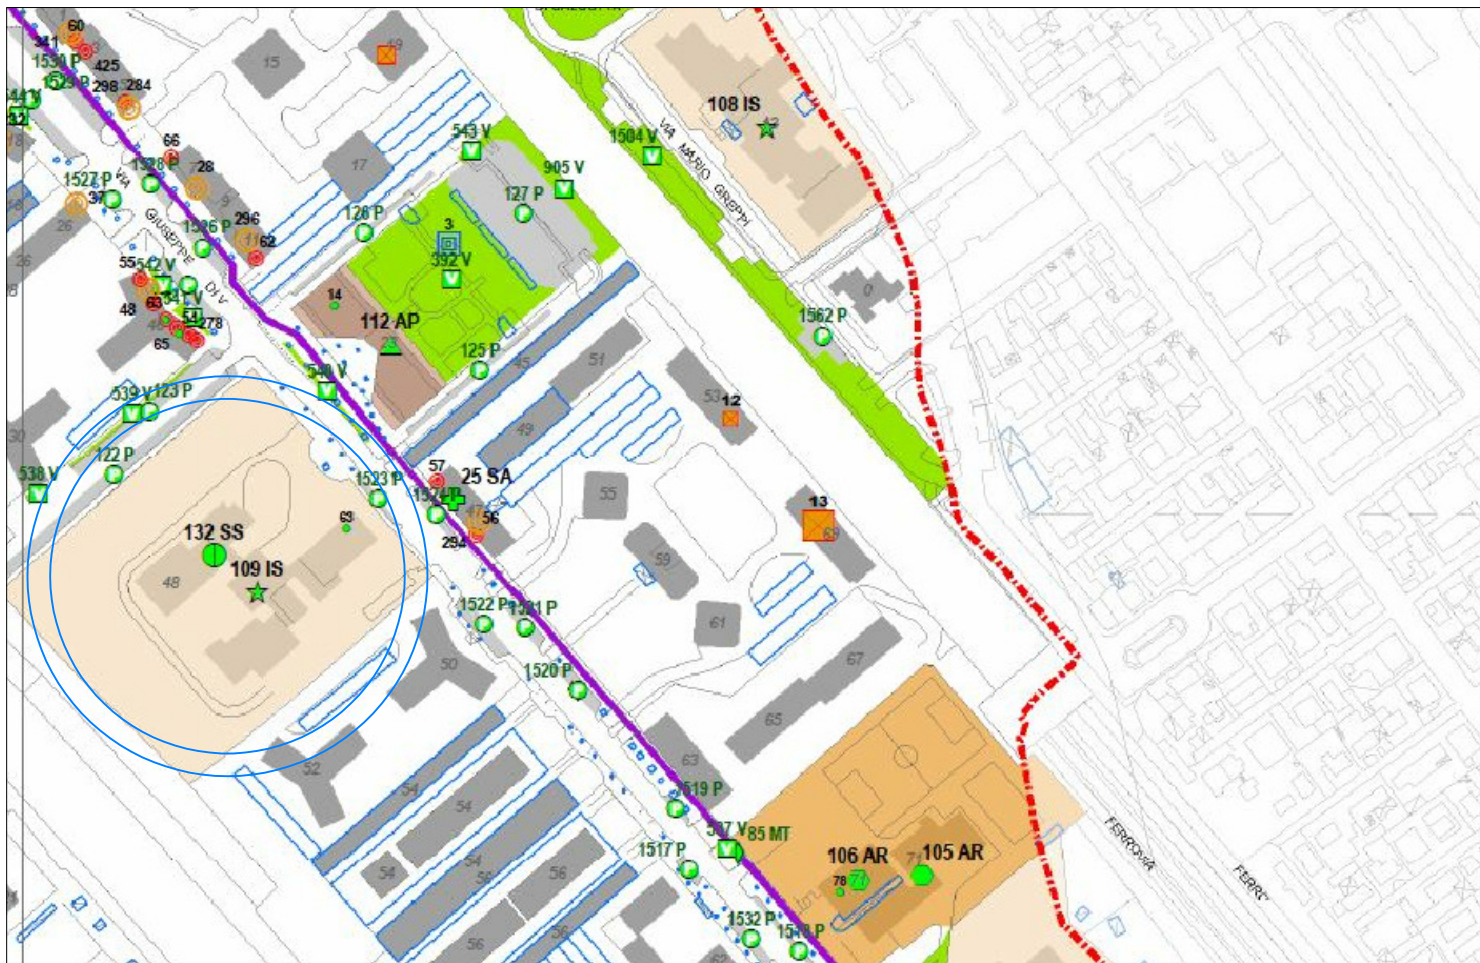


Allegato 1 al Piano dei Servizi - Scala 1:2000




Estratto Tav. 2.7pr Classificazione ambiti omogenei - Scala 1:2000

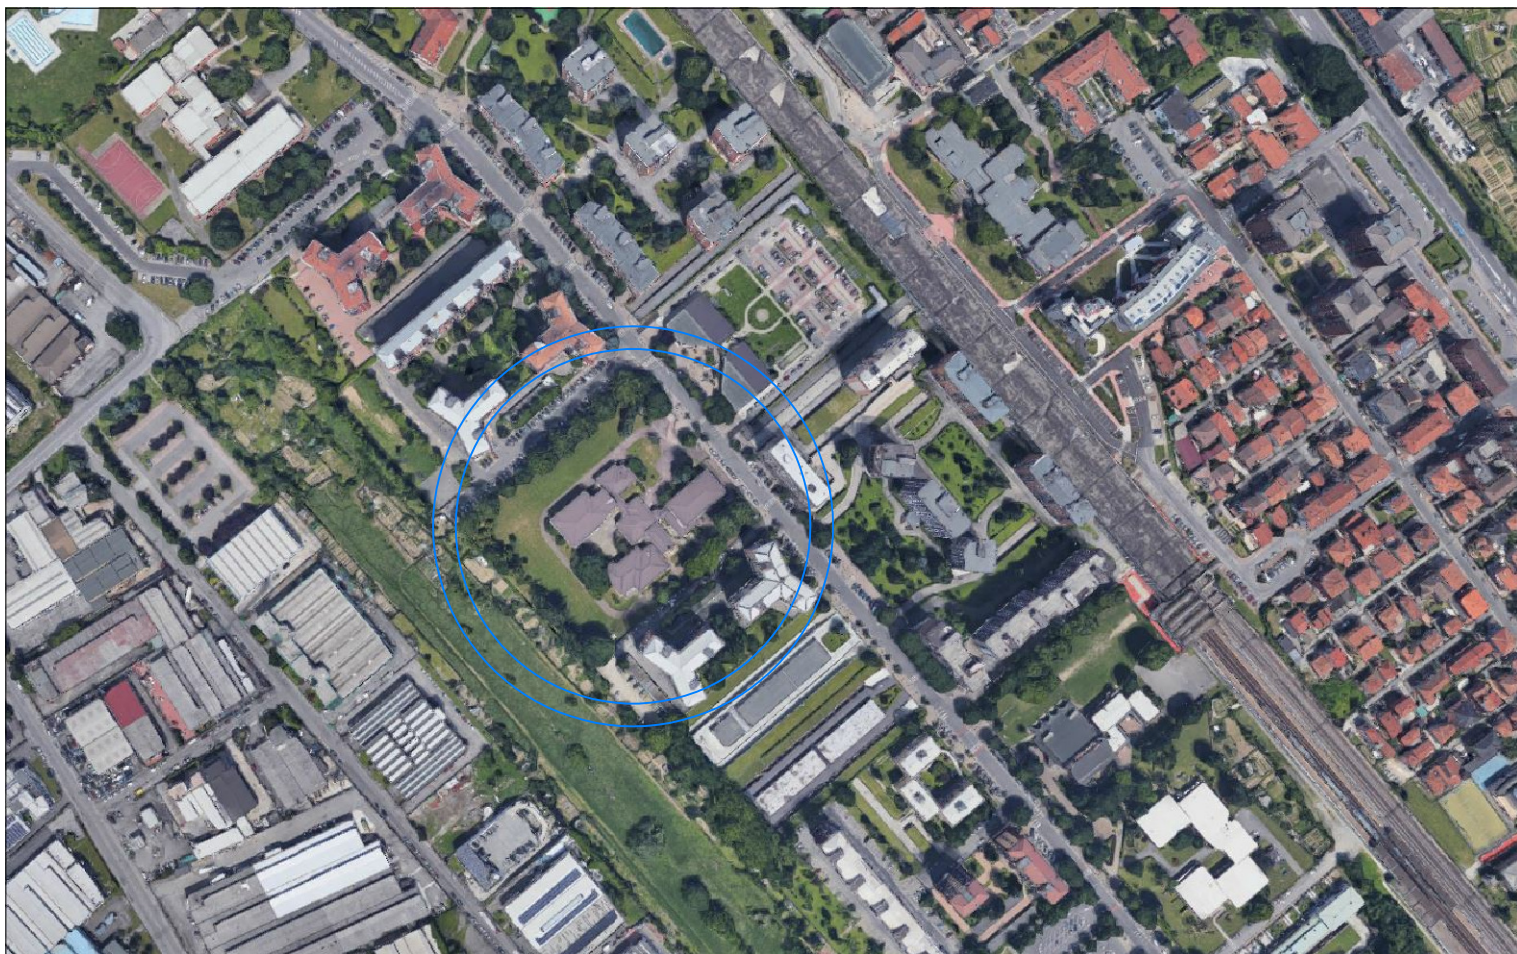

Vista aerea

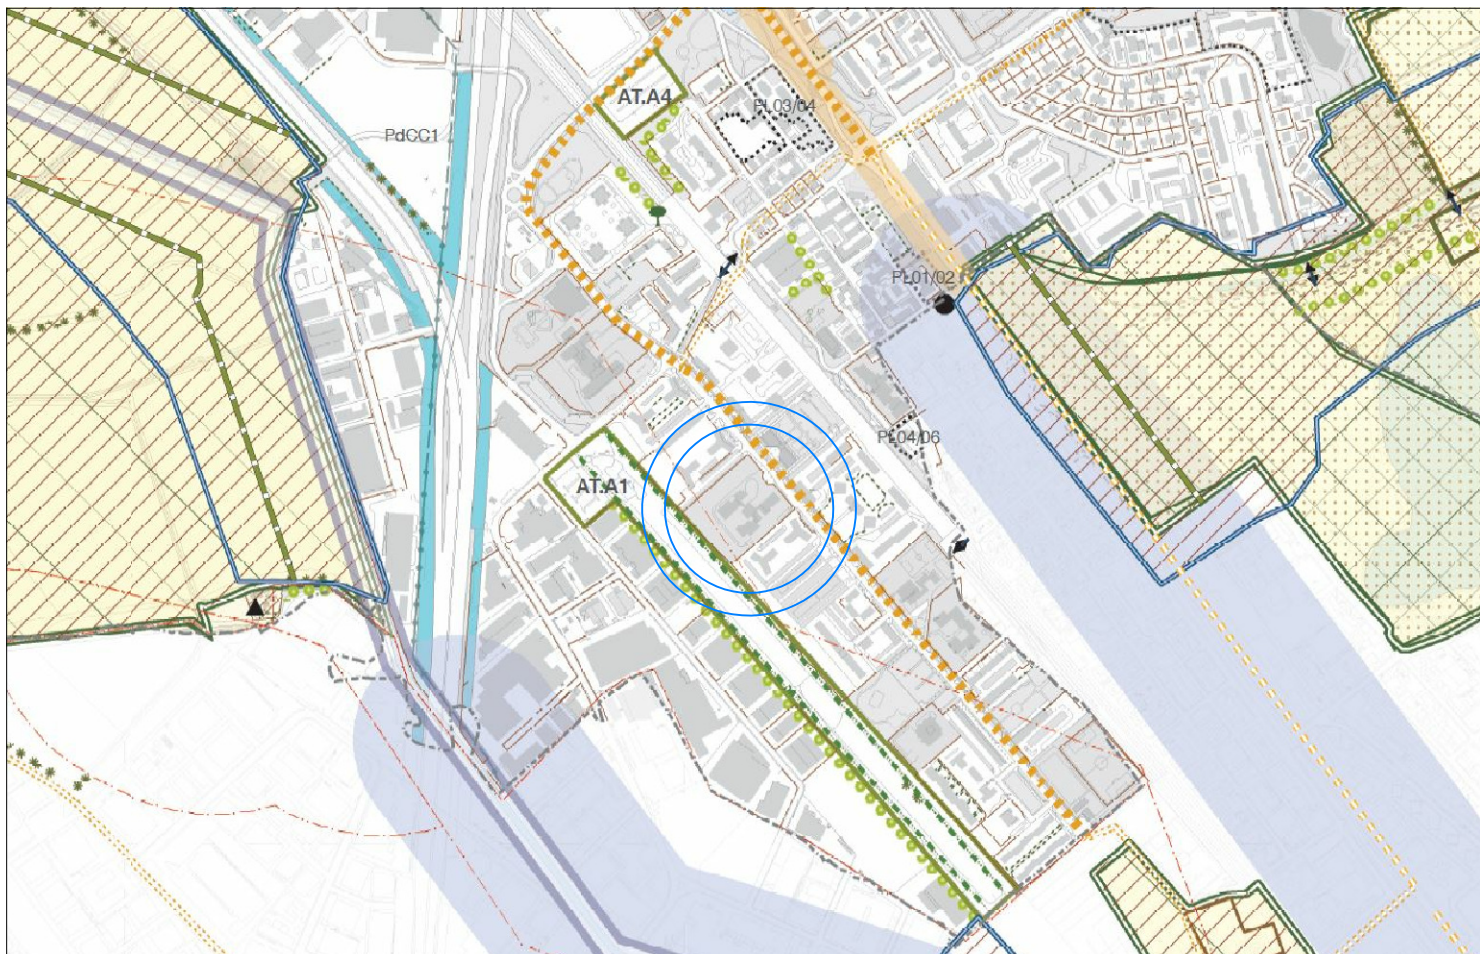

Estratto Tav. 5pr Ambiti ed elementi del paesaggio - Scala 1:7000

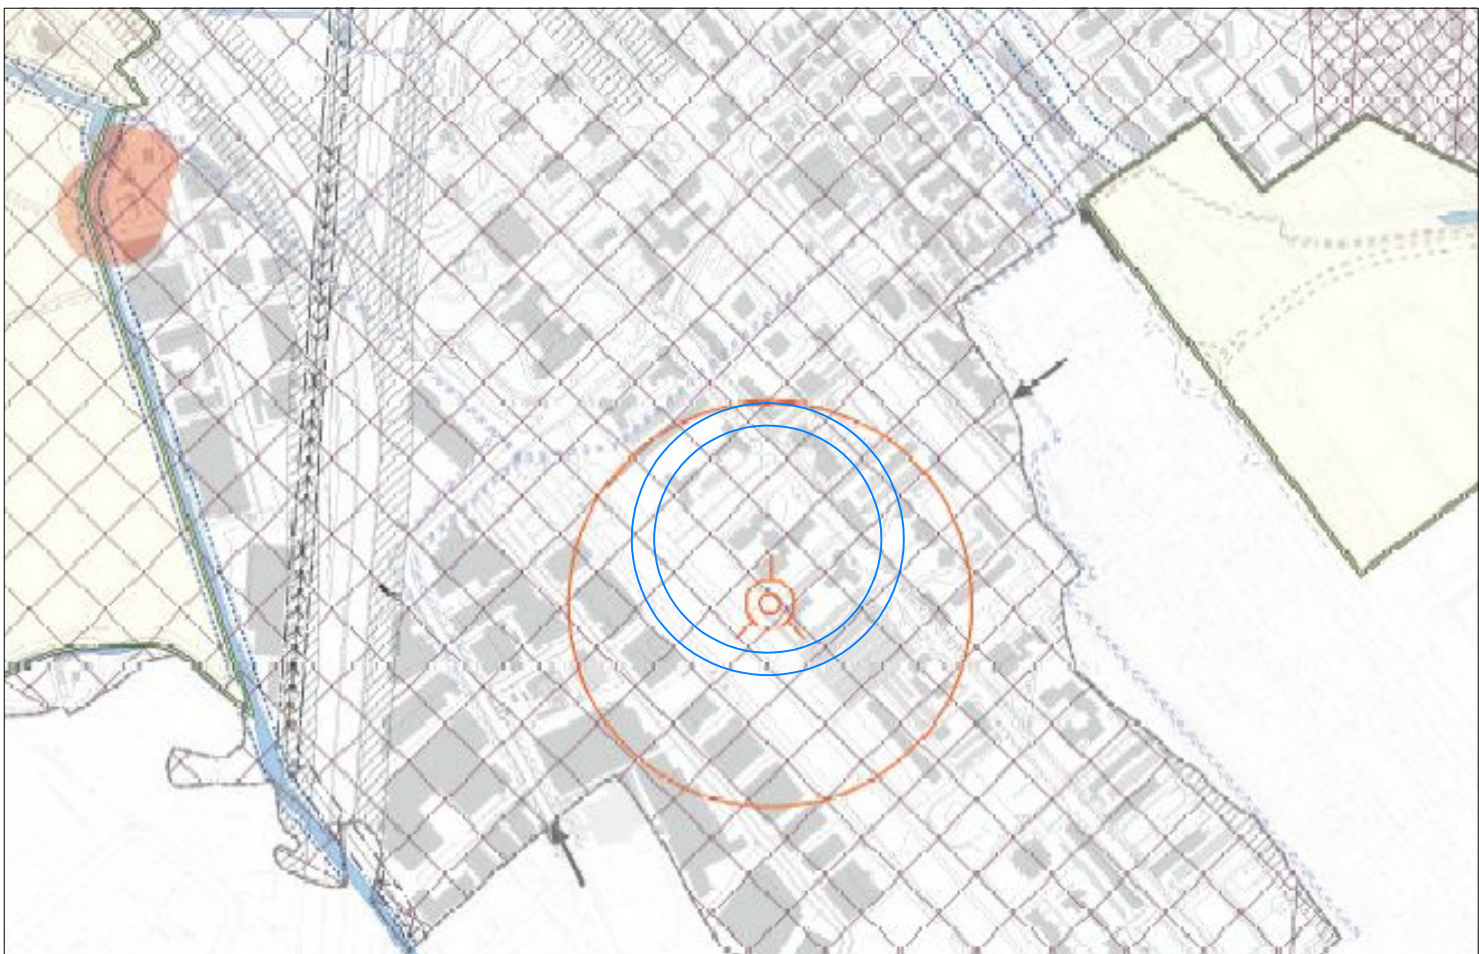

Estratto Tav. 4.1pr Carta dei vincoli - Scala 1:5000