



Regione Lombardia
Città Metropolitana di Milano

4

Comune di
SAN DONATO MILANESE

SCUOLA PRIMARIA "MARTIN LUTHER KING"
VIA DI VITTORIO, 48 - RIQUALIFICAZIONE
ENERGETICA, ADEGUAMENTO ANTISISMICO
IMMOBILE E MANUTENZIONE STRAORDINARIA
AREE ESTERNE - CUP J53C24001080004

Tav ED04

PROGETTO ESECUTIVO

SCALA: 1:100

DATA: 04/2025

COM. AS2417

REV. 01-06/25

FILE:

STATO DI FATTO:
PROSPETTI E SEZIONI



Progetto:

AS32

Studio Tecnico Associato

Arch. A. Vergnano - Ing. A. Camelliti - Arch. S. Arena - Arch. M.R. Matera
Corso Peschiera 136, 10138 Torino
C.F./P. IVA 10678860015
Tel 011 0361986 Fax 011 0361987 PEC studio.as32@legalmail.it

Responsabile Unico del Progetto: Geom. Riccardo Fronzuti

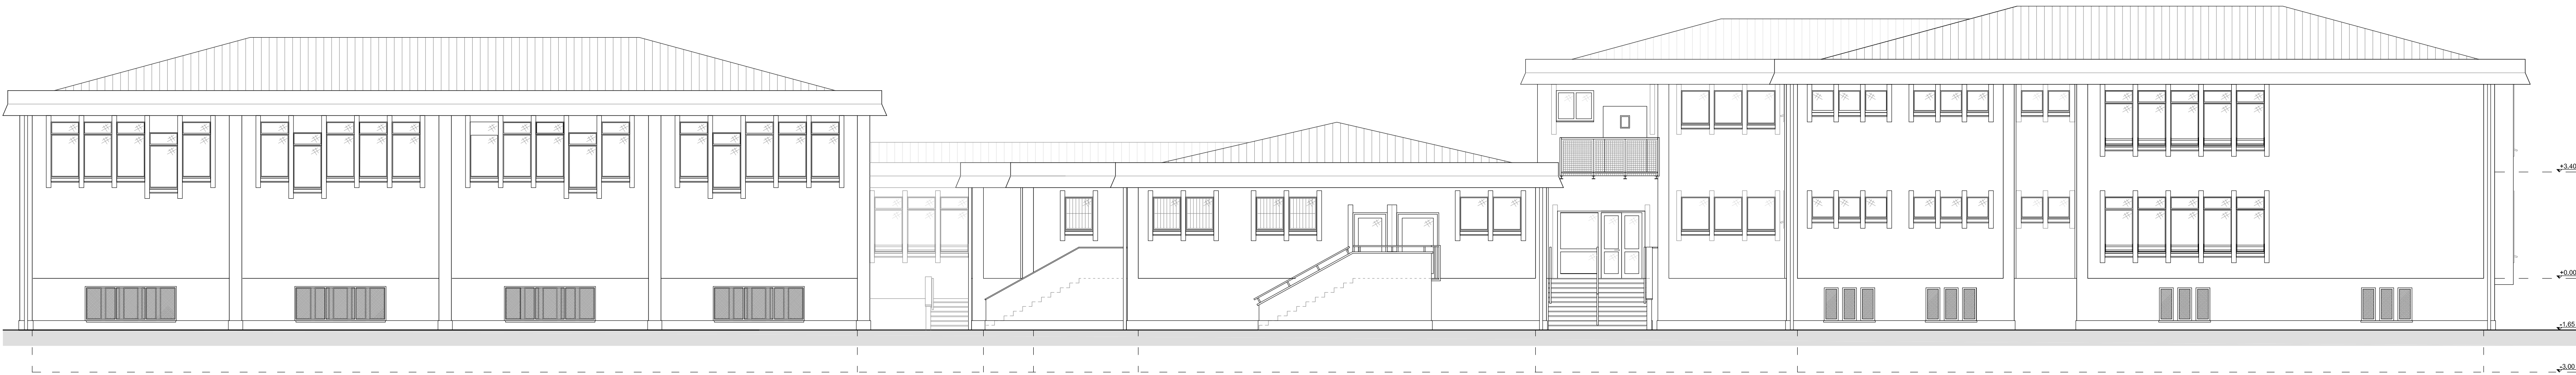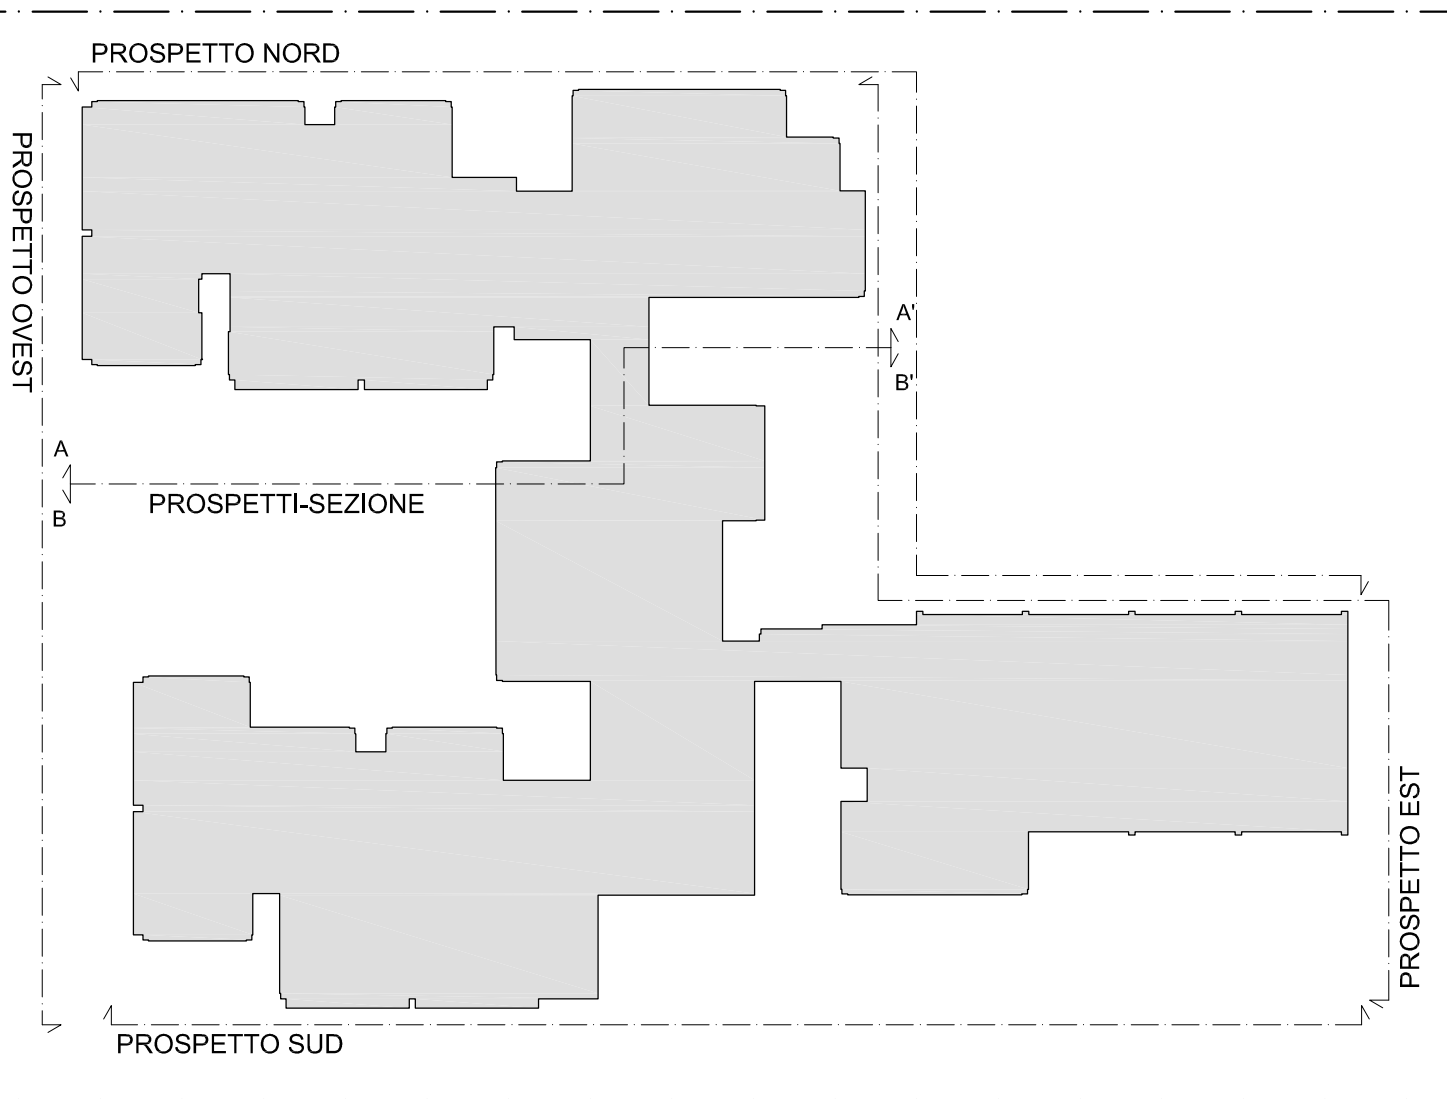

PROSPETTO NORD




PROSPETTO OVEST




PROSPETTO SUD



PROSPETTO EST

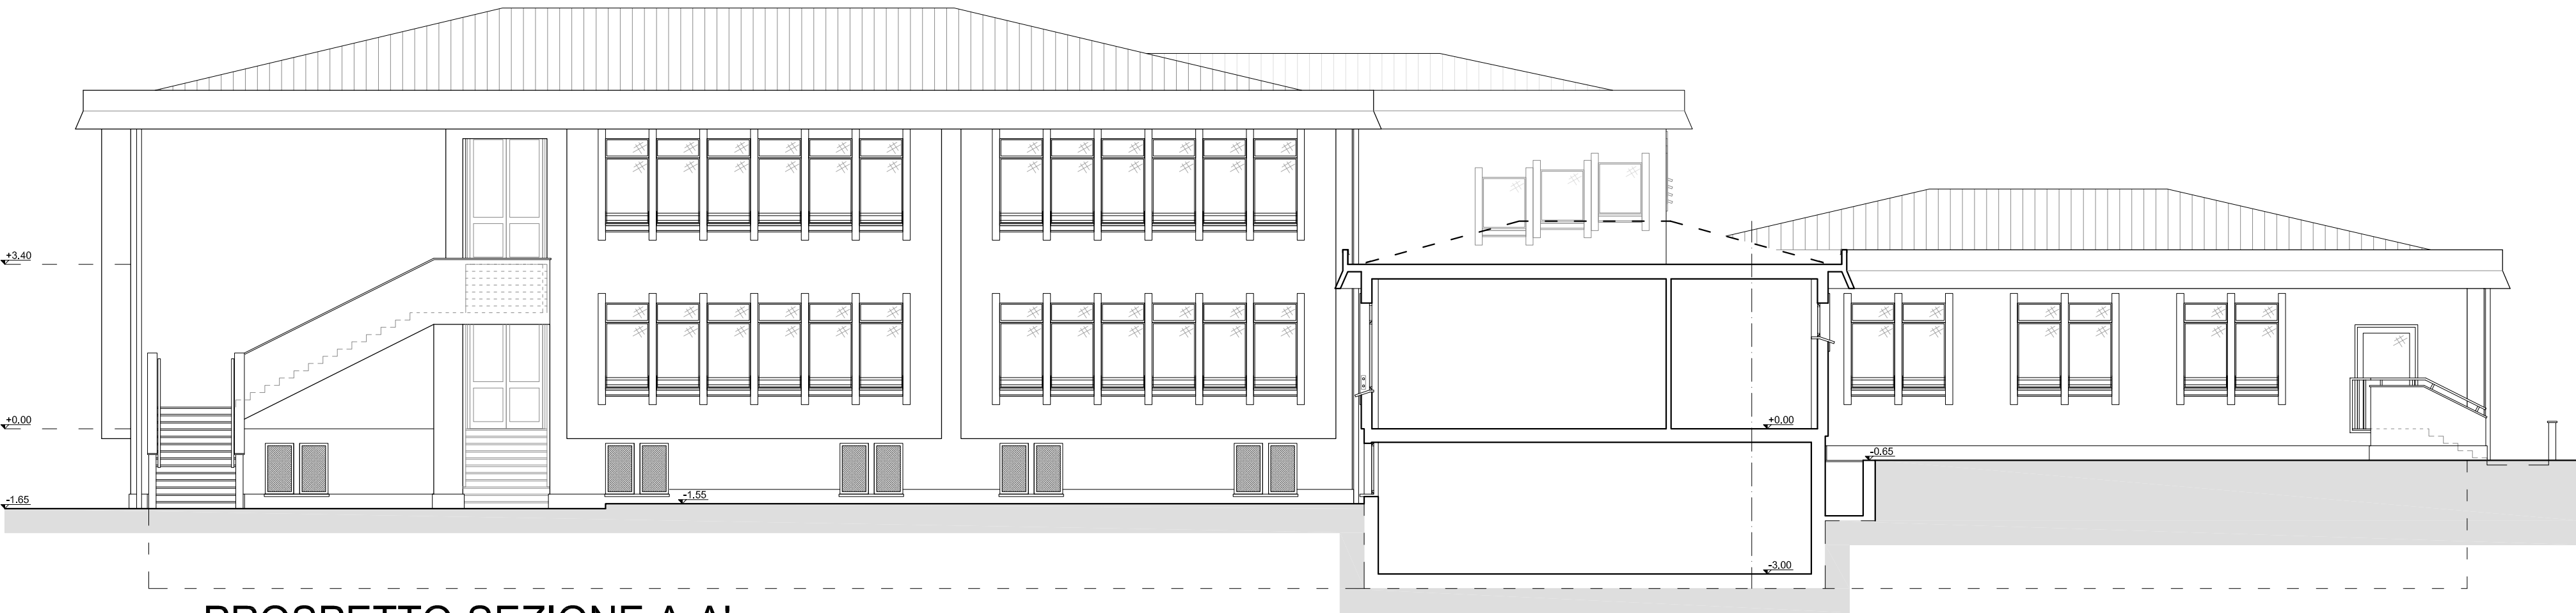

PROSPETTO-SEZIONE A-A'

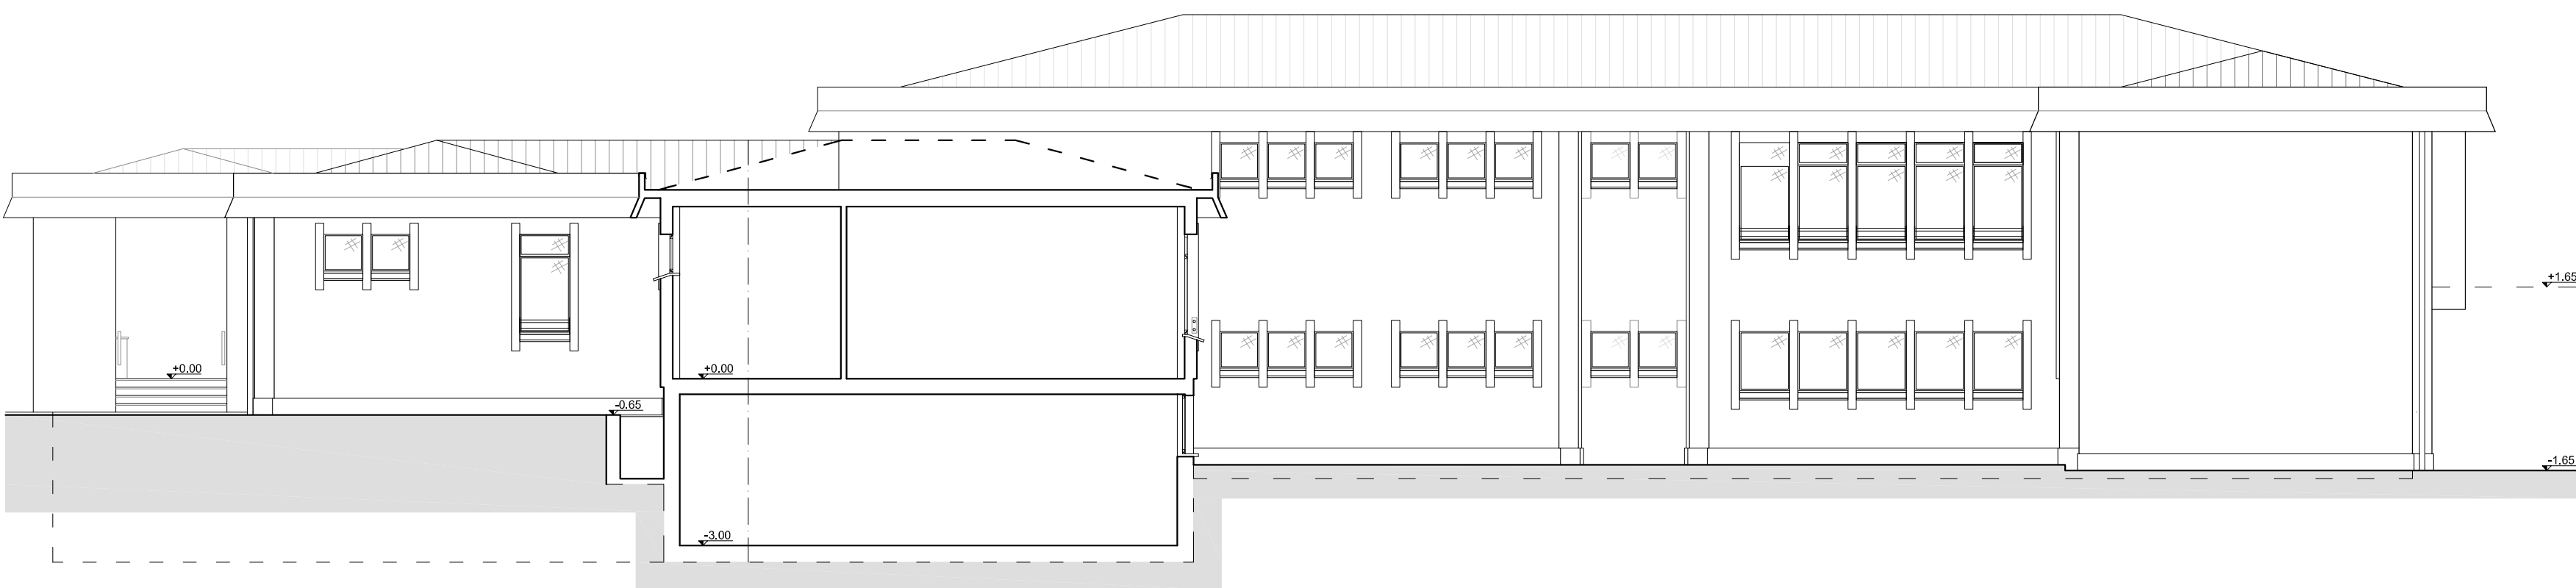

PROSPETTO-SEZIONE B-B'