



Regione Lombardia
Città Metropolitana di Milano

5

Comune di

SAN DONATO MILANESE

SCUOLA PRIMARIA "MARTIN LUTHER KING"
VIA DI VITTORIO, 48 - RIQUALIFICAZIONE
ENERGETICA, ADEGUAMENTO ANTISISMICO
IMMOBILE E MANUTENZIONE STRAORDINARIA
AREE ESTERNE - CUP J53C24001080004

Tav ED05

PROGETTO ESECUTIVO

STATO DI FATTO:
SEZIONI TIPO

SCALA: 1:20
DATA: 04/2025
COM. AS2417
REV. 01-06/25
FILE:

Progetto:




Studio Tecnico Associato


Arch. A. Vergnano - Ing. A. Camelliti - Arch. S. Arena - Arch. M.R. Matera
Corso Peschiera 136, 10138 Torino
C.F./P. IVA 10678860015
Tel 011 0361986 Fax 011 0361987 PEC studio.as32@legalmail.it

Responsabile Unico del Progetto: Geom. Riccardo Fronzuti


DETTAGLIO 1

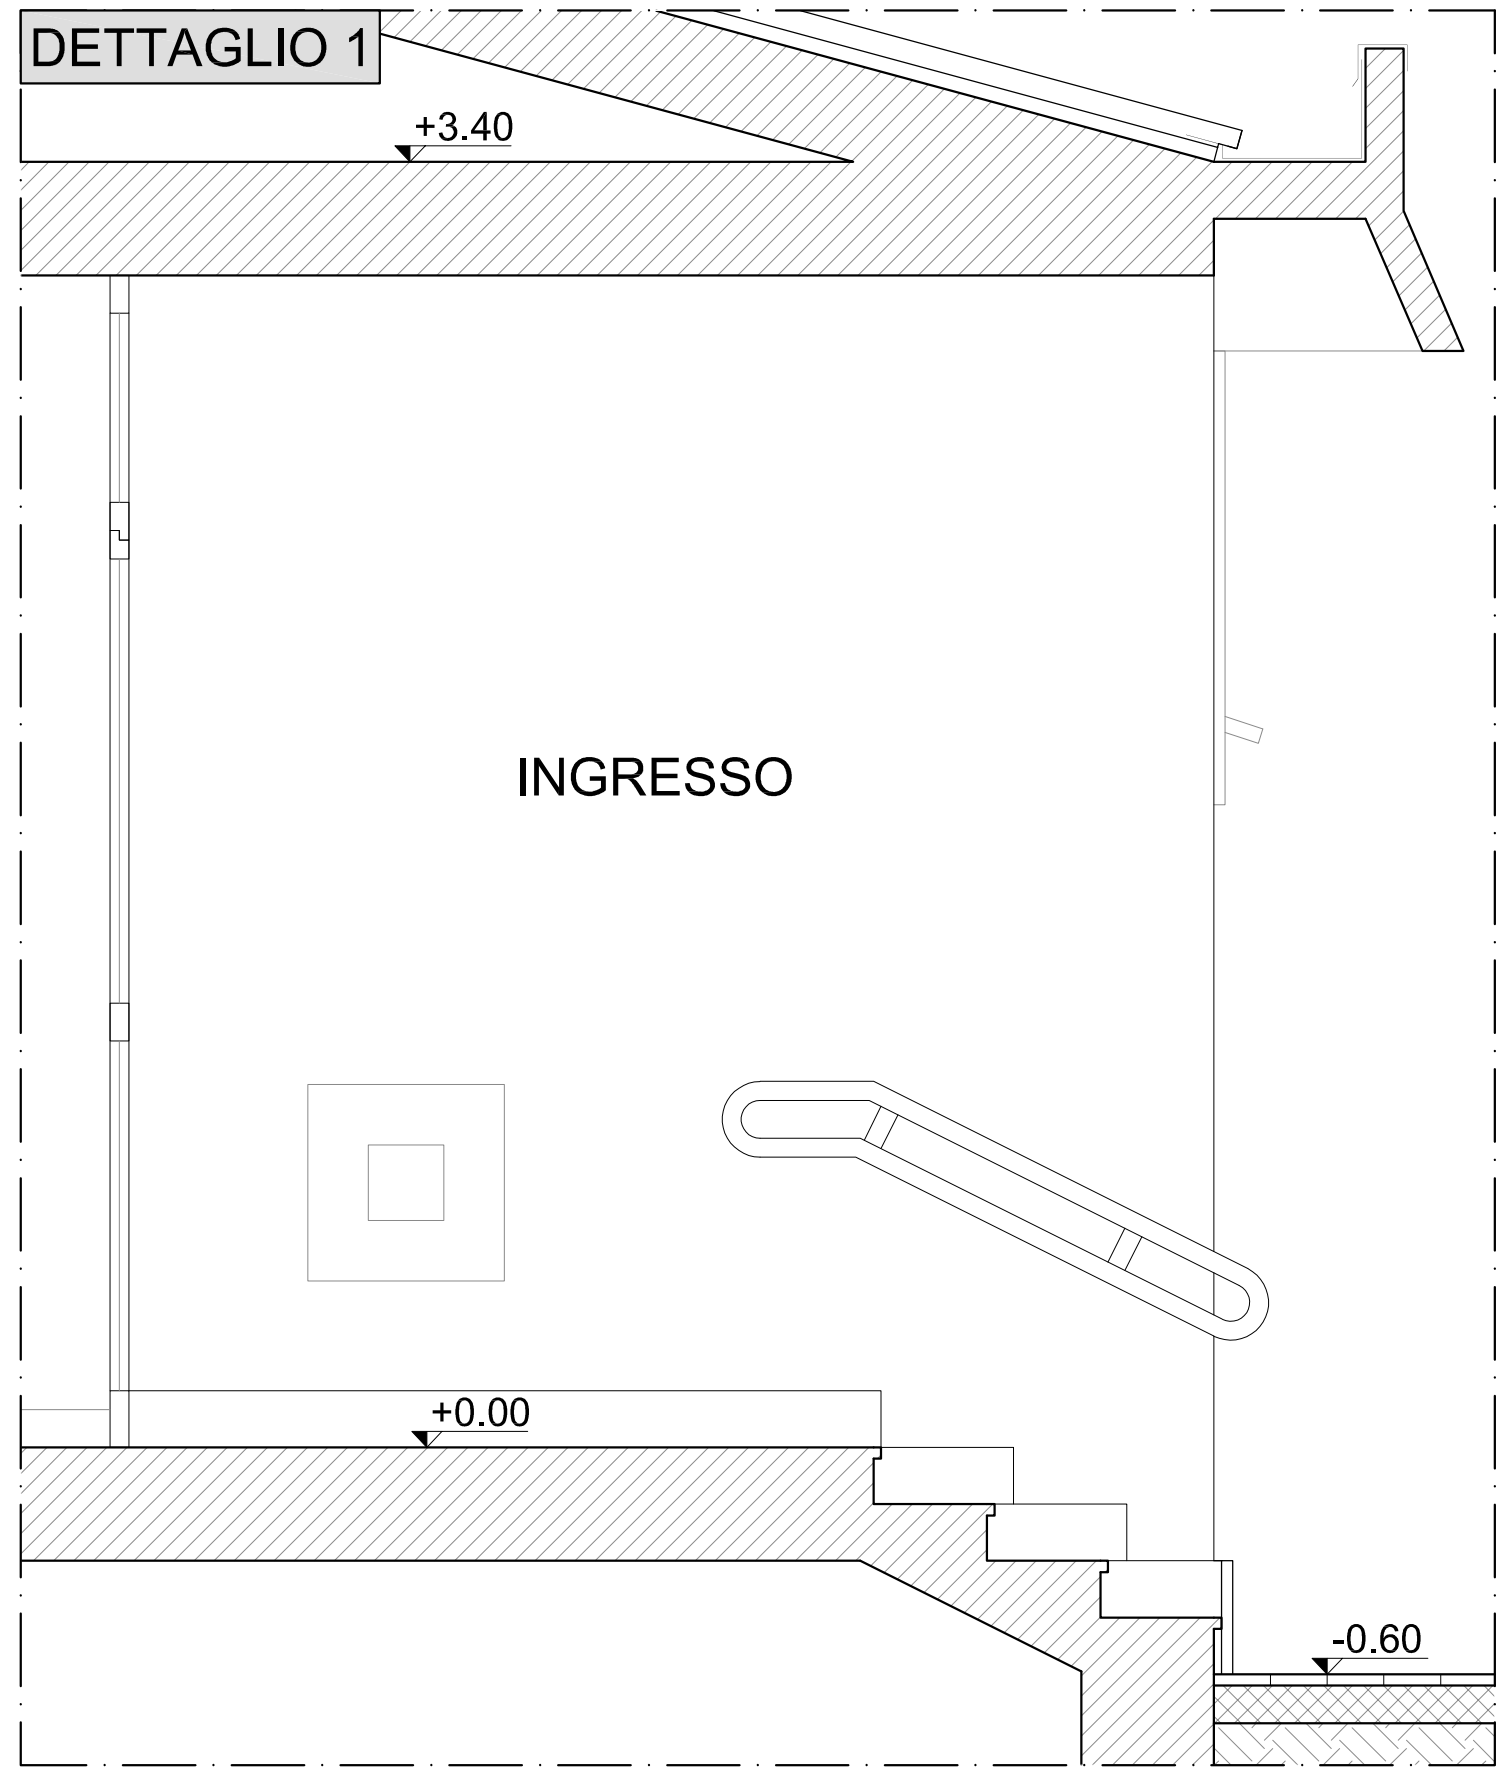


DETTAGLIO 2

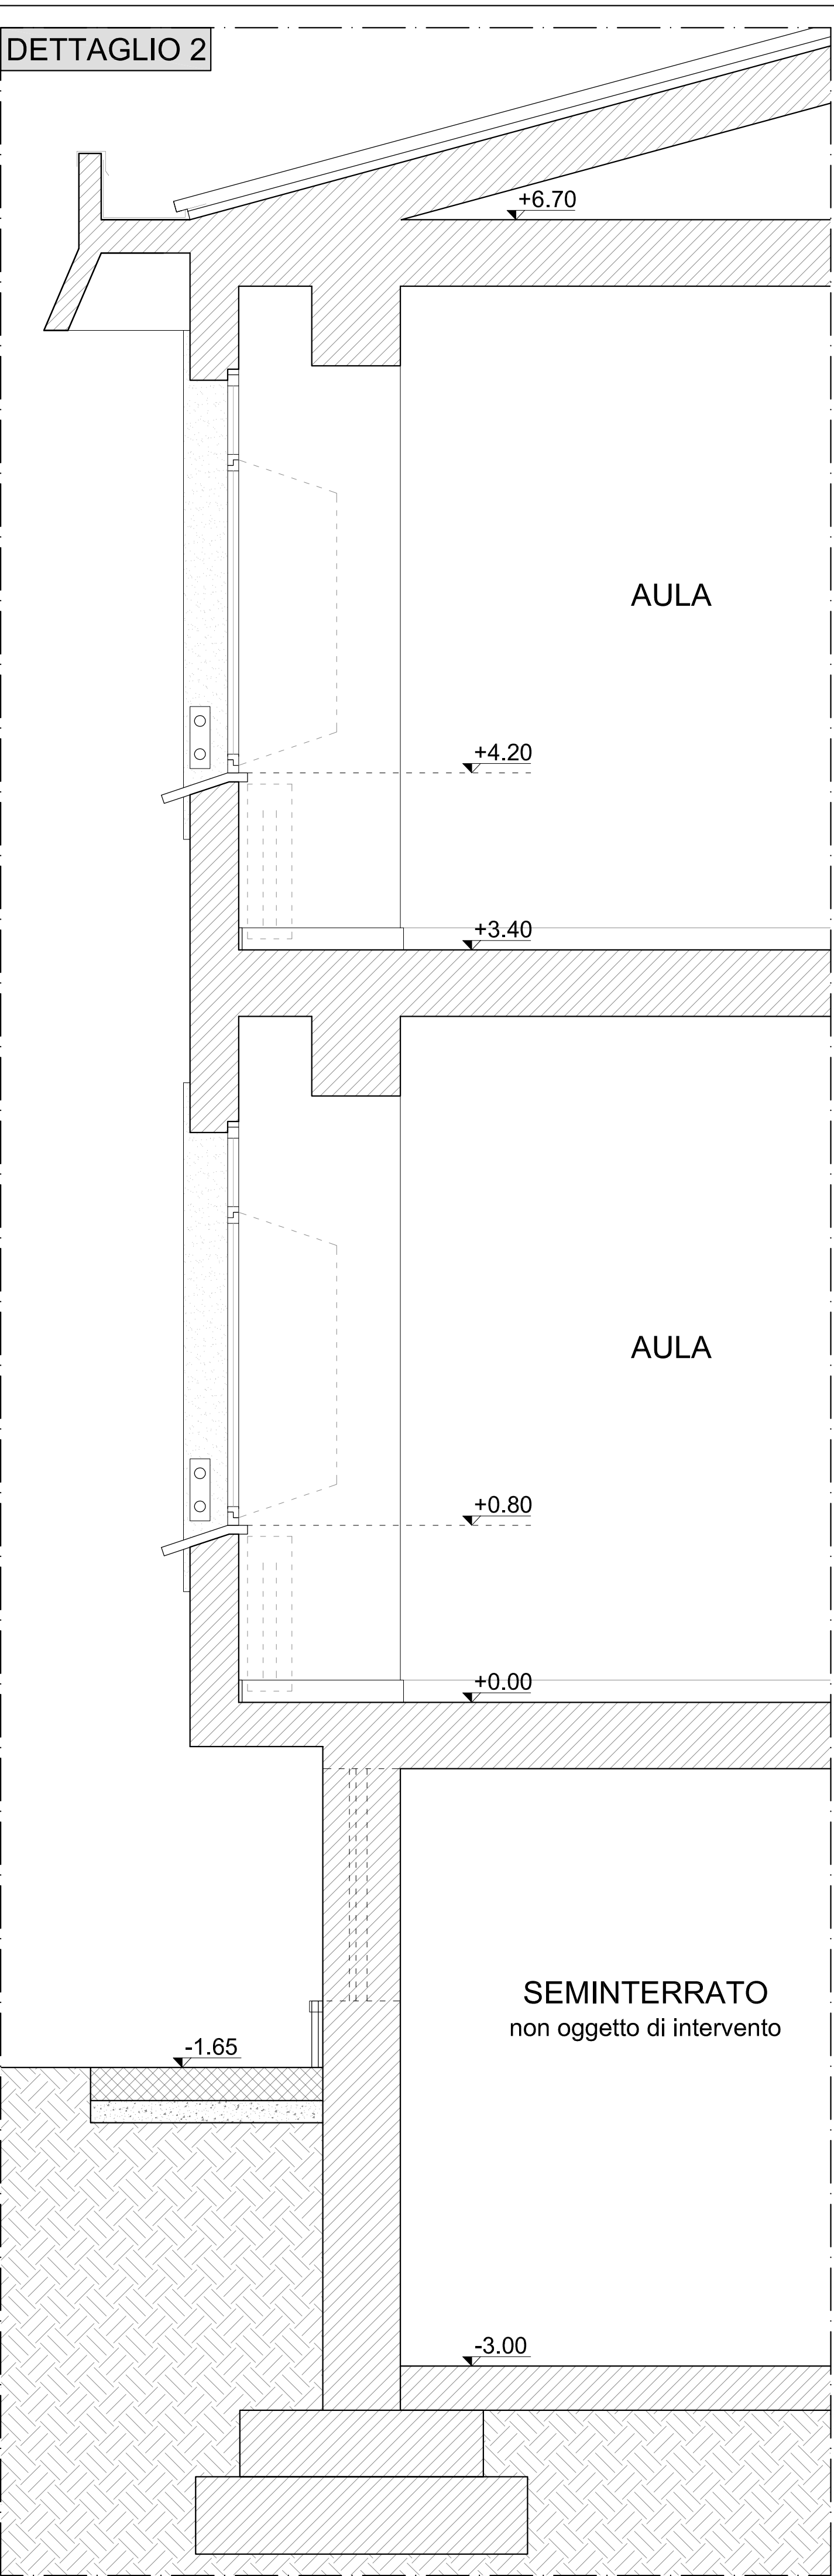


DETTAGLIO 3

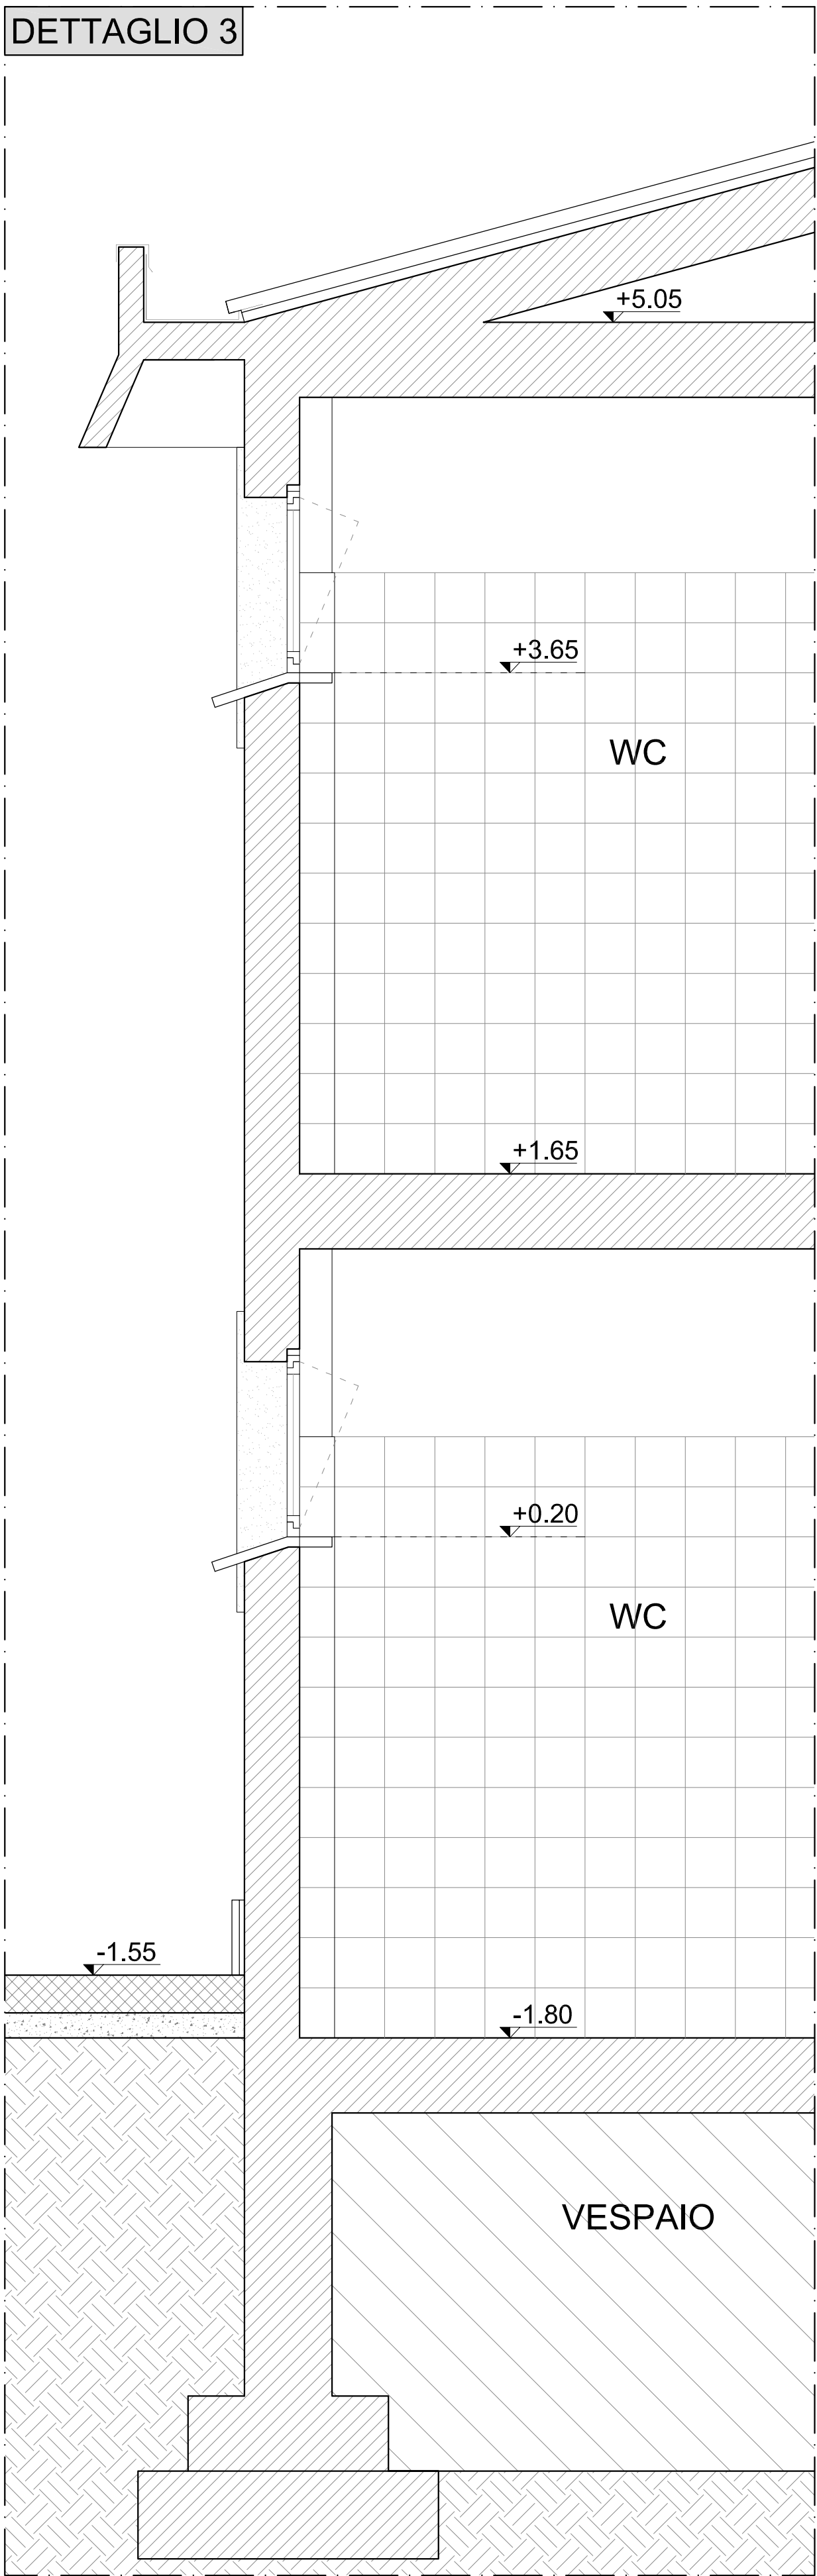


DETTAGLIO 4

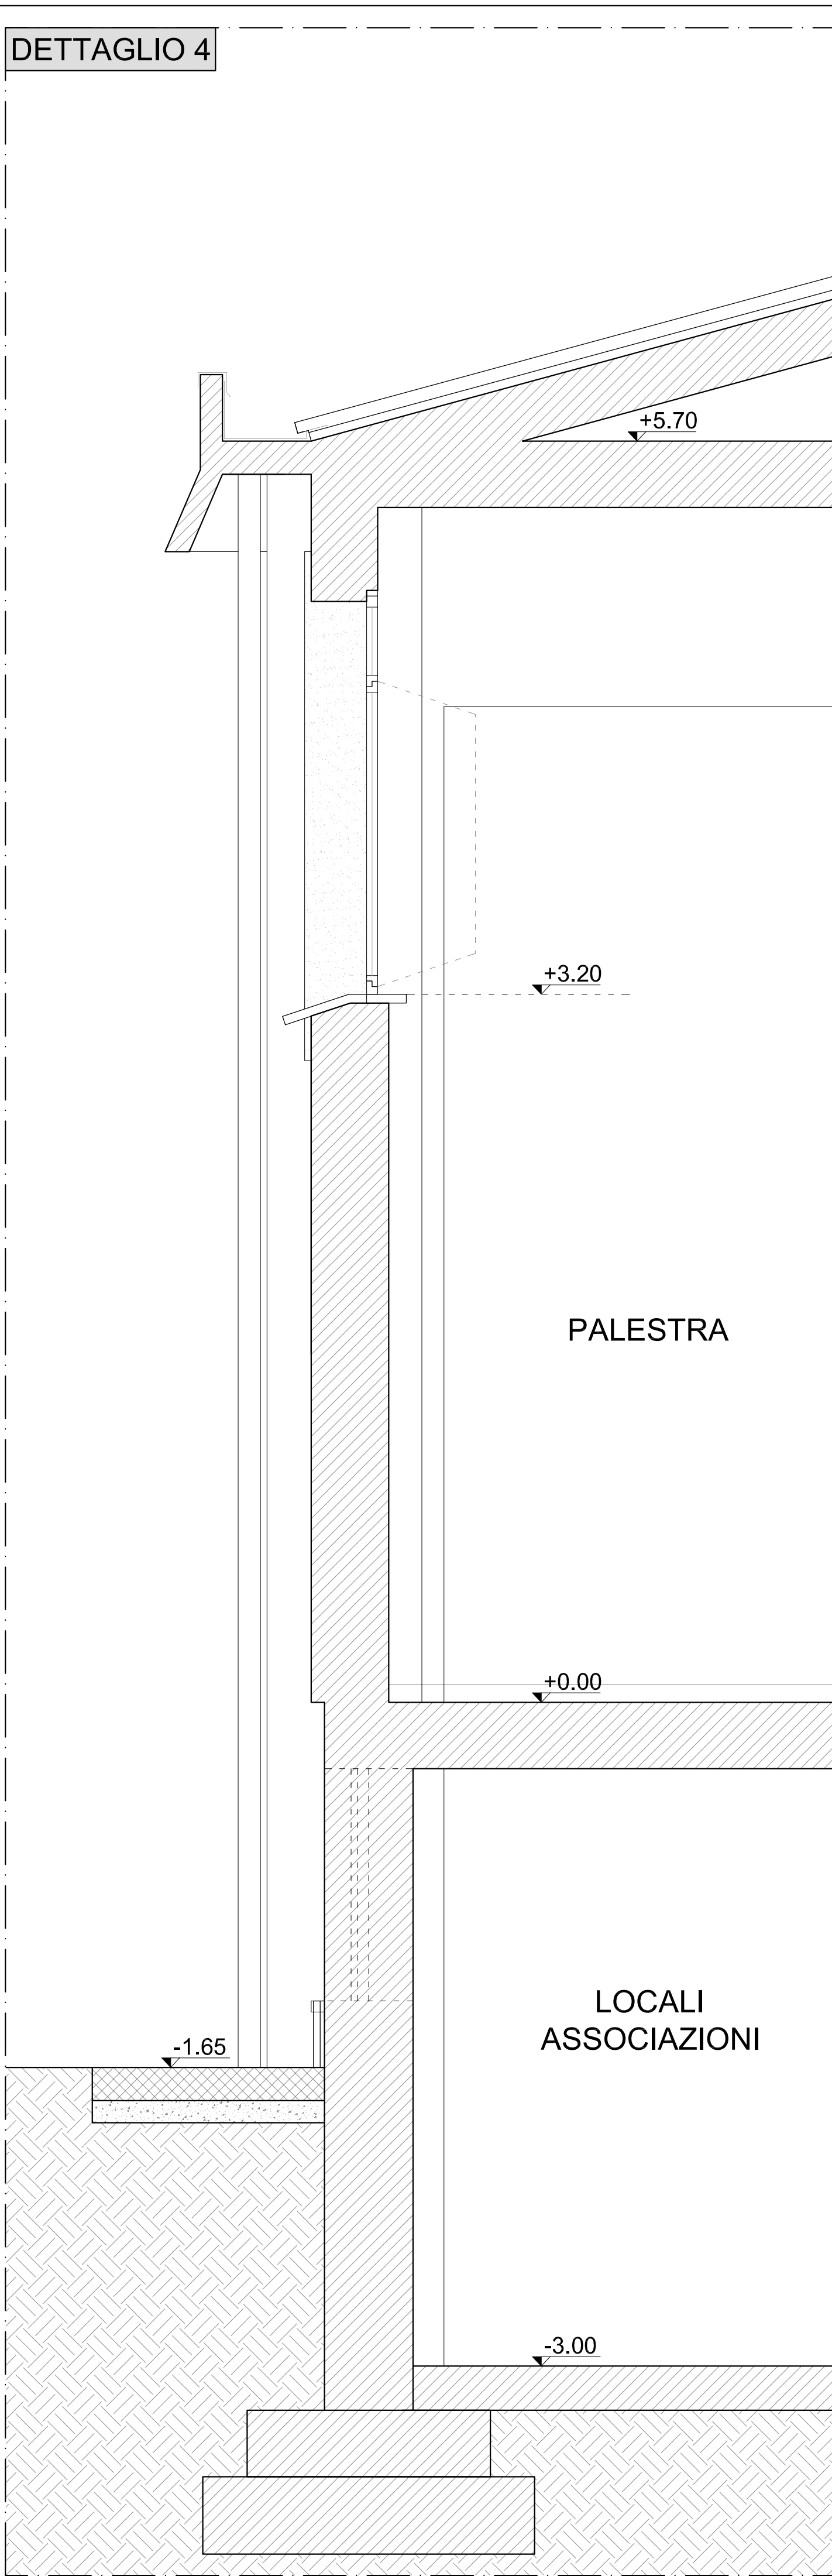

DETTAGLIO 5

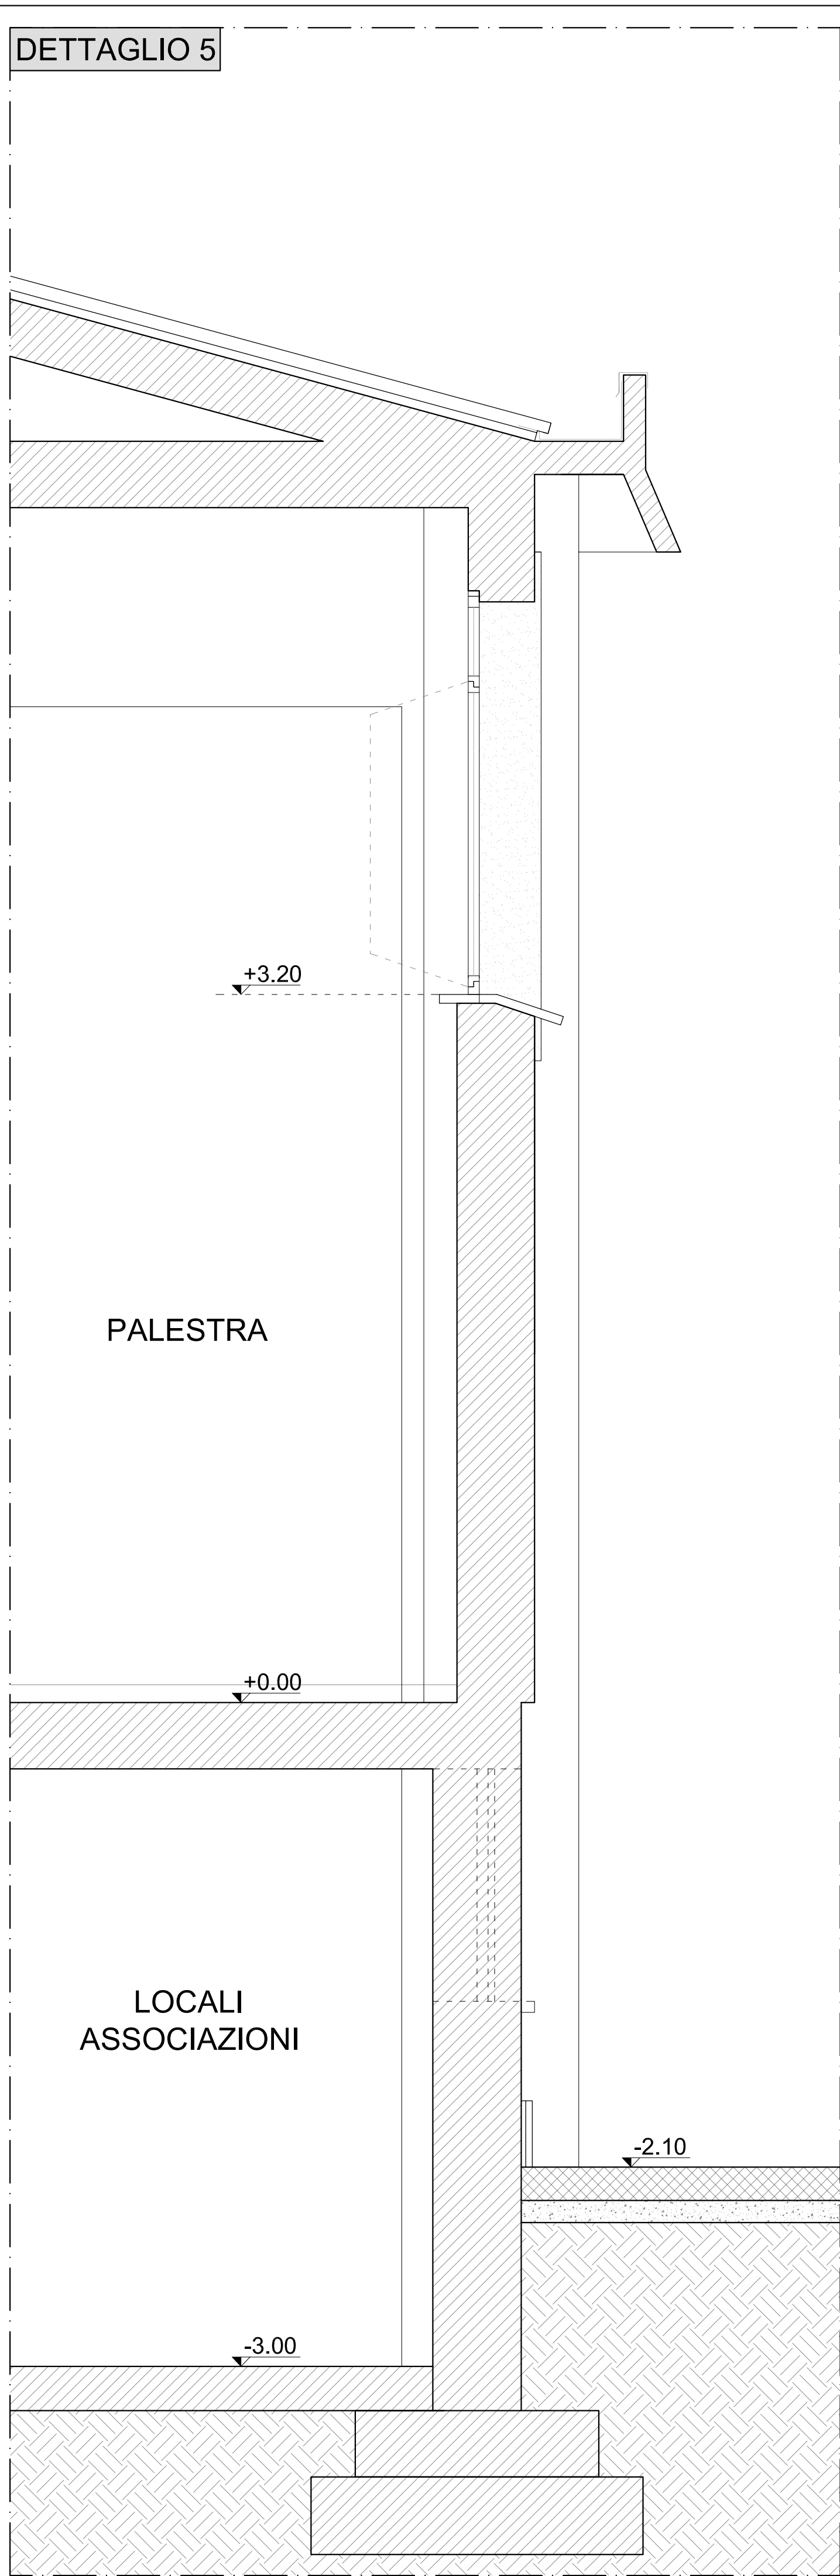

KEYPLAN

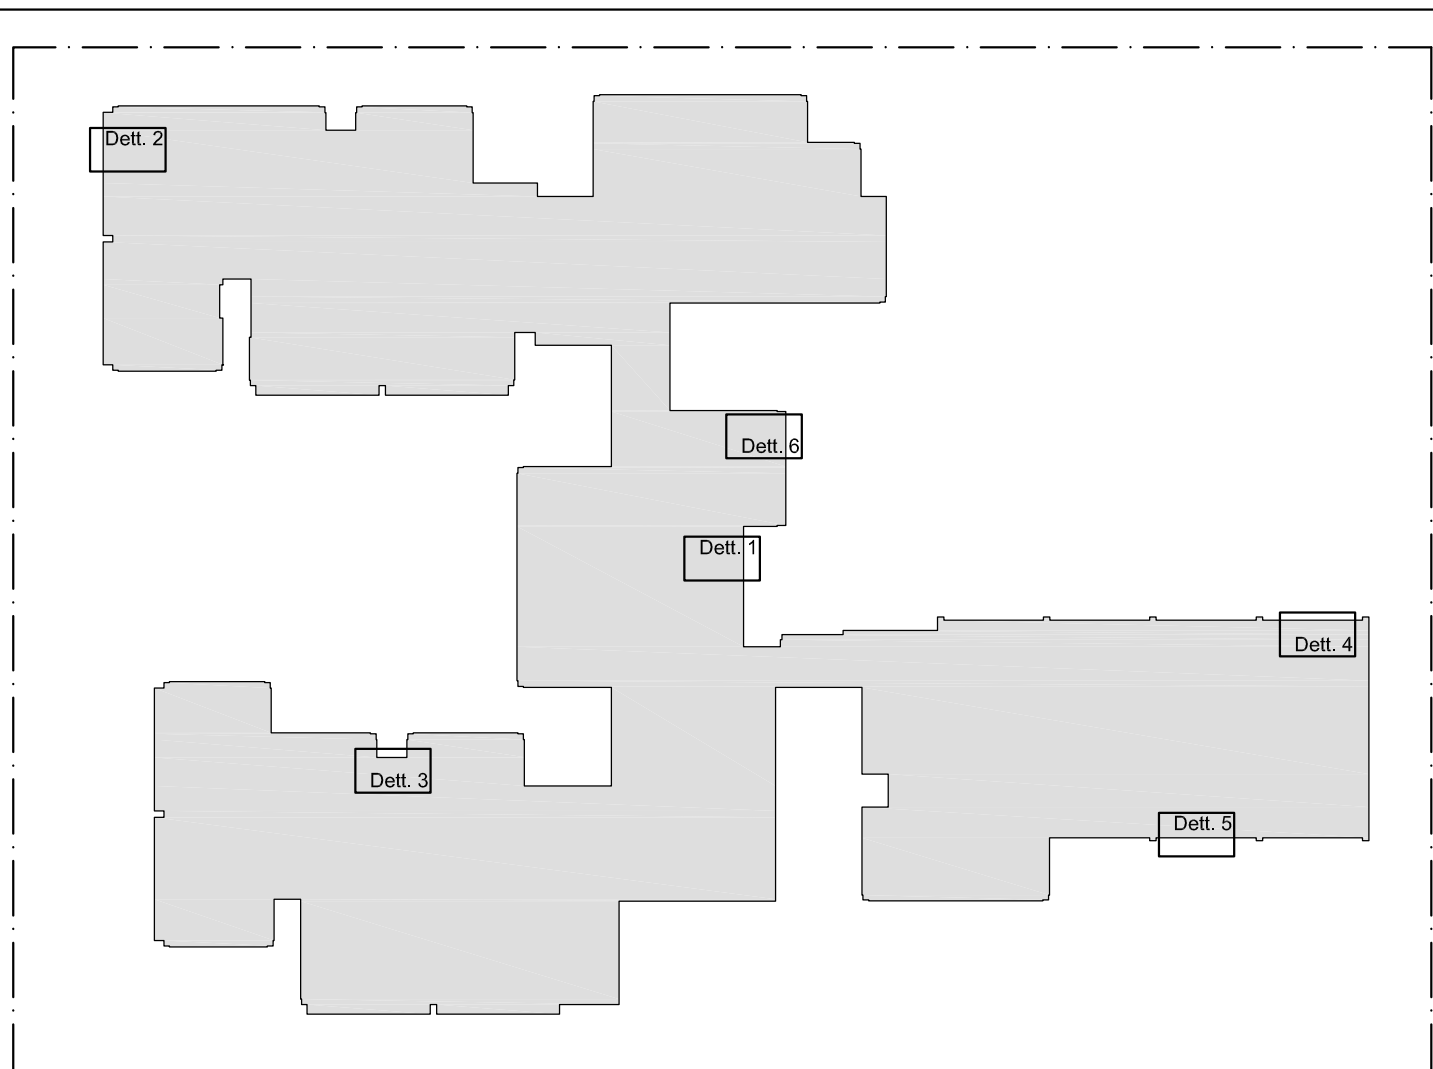

DETTAGLIO 6

