

SCUOLA PRIMARIA "MARTIN LUTHER KING"
VIA DI VITTORIO, 48 - RIQUALIFICAZIONE
ENERGETICA, ADEGUAMENTO ANTISISMICO
IMMOBILE E MANUTENZIONE STRAORDINARIA
AREE ESTERNE - CUP J53C24001080004


Tav	ED13	<i>PROGETTO ESECUTIVO</i>
SCALA:	1:20	STATO DI PROGETTO: PARTICOLARI COSTRUTTIVI OPERE IN CARPENTERIA METALLICA
DATA:	04/2025	
COM.	AS2417	
REV.	01-06/25	
FILE:		

Progetto:




AS32 Studio Tecnico Associato

Arch. A. Vergnano - Ing. A. Camellini - Arch. S. Arena - Arch. M.R. Matera
Corso Peschiera 136, 10138 Torino
C.F./P. IVA 10678860015
Tel 011 0361986 Fax 011 0361987 PEC studio.as32@legalmail.it


Responsabile Unico del Progetto: **Geom. Riccardo Fronzuti**

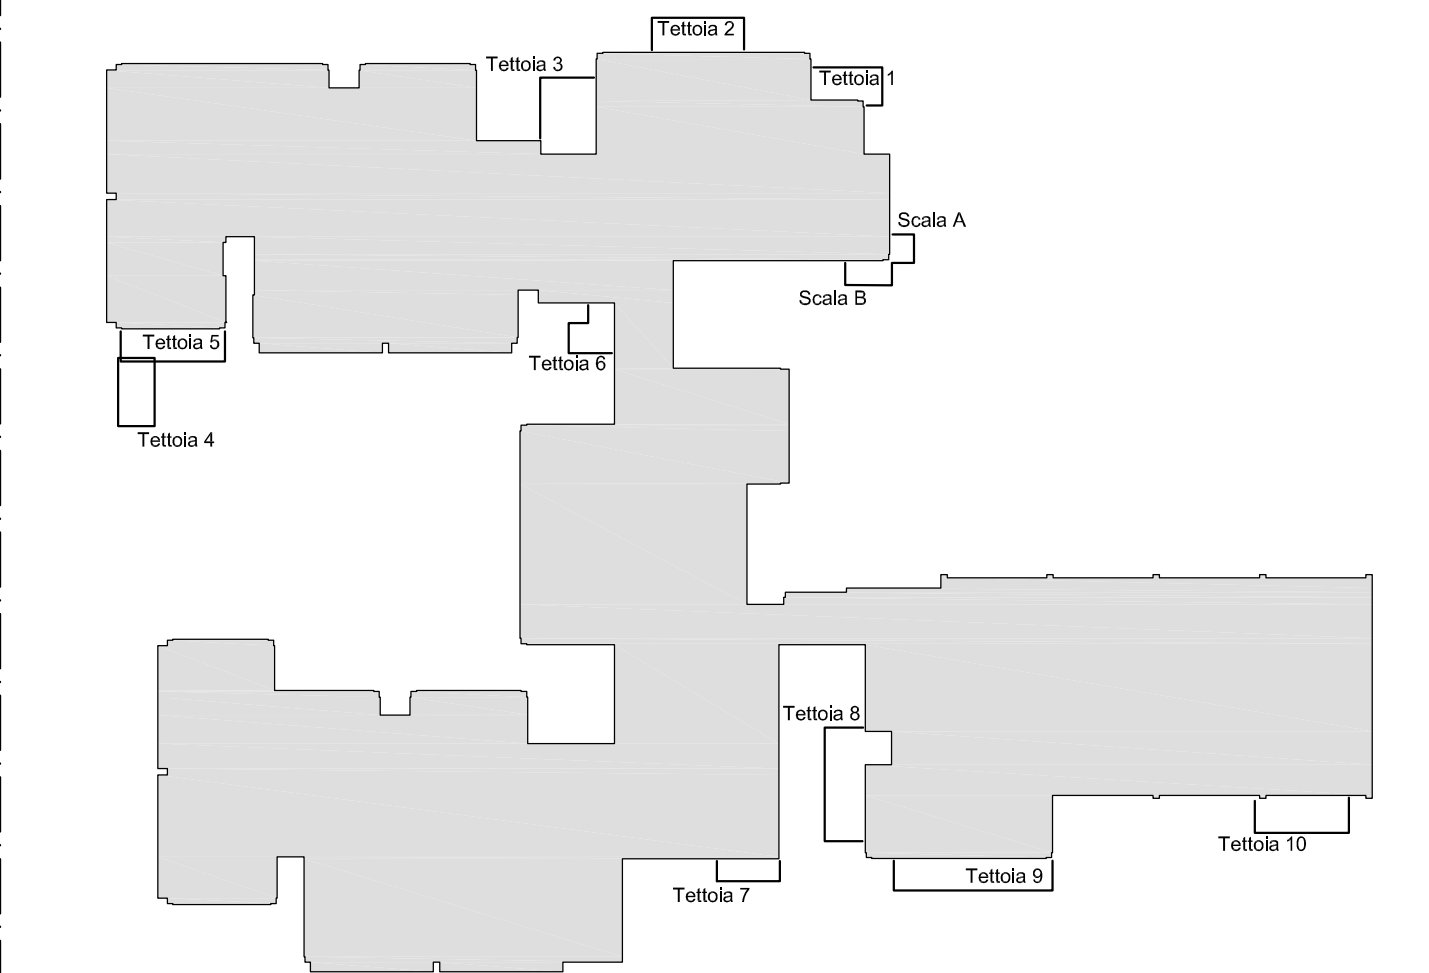


KEYPLAN

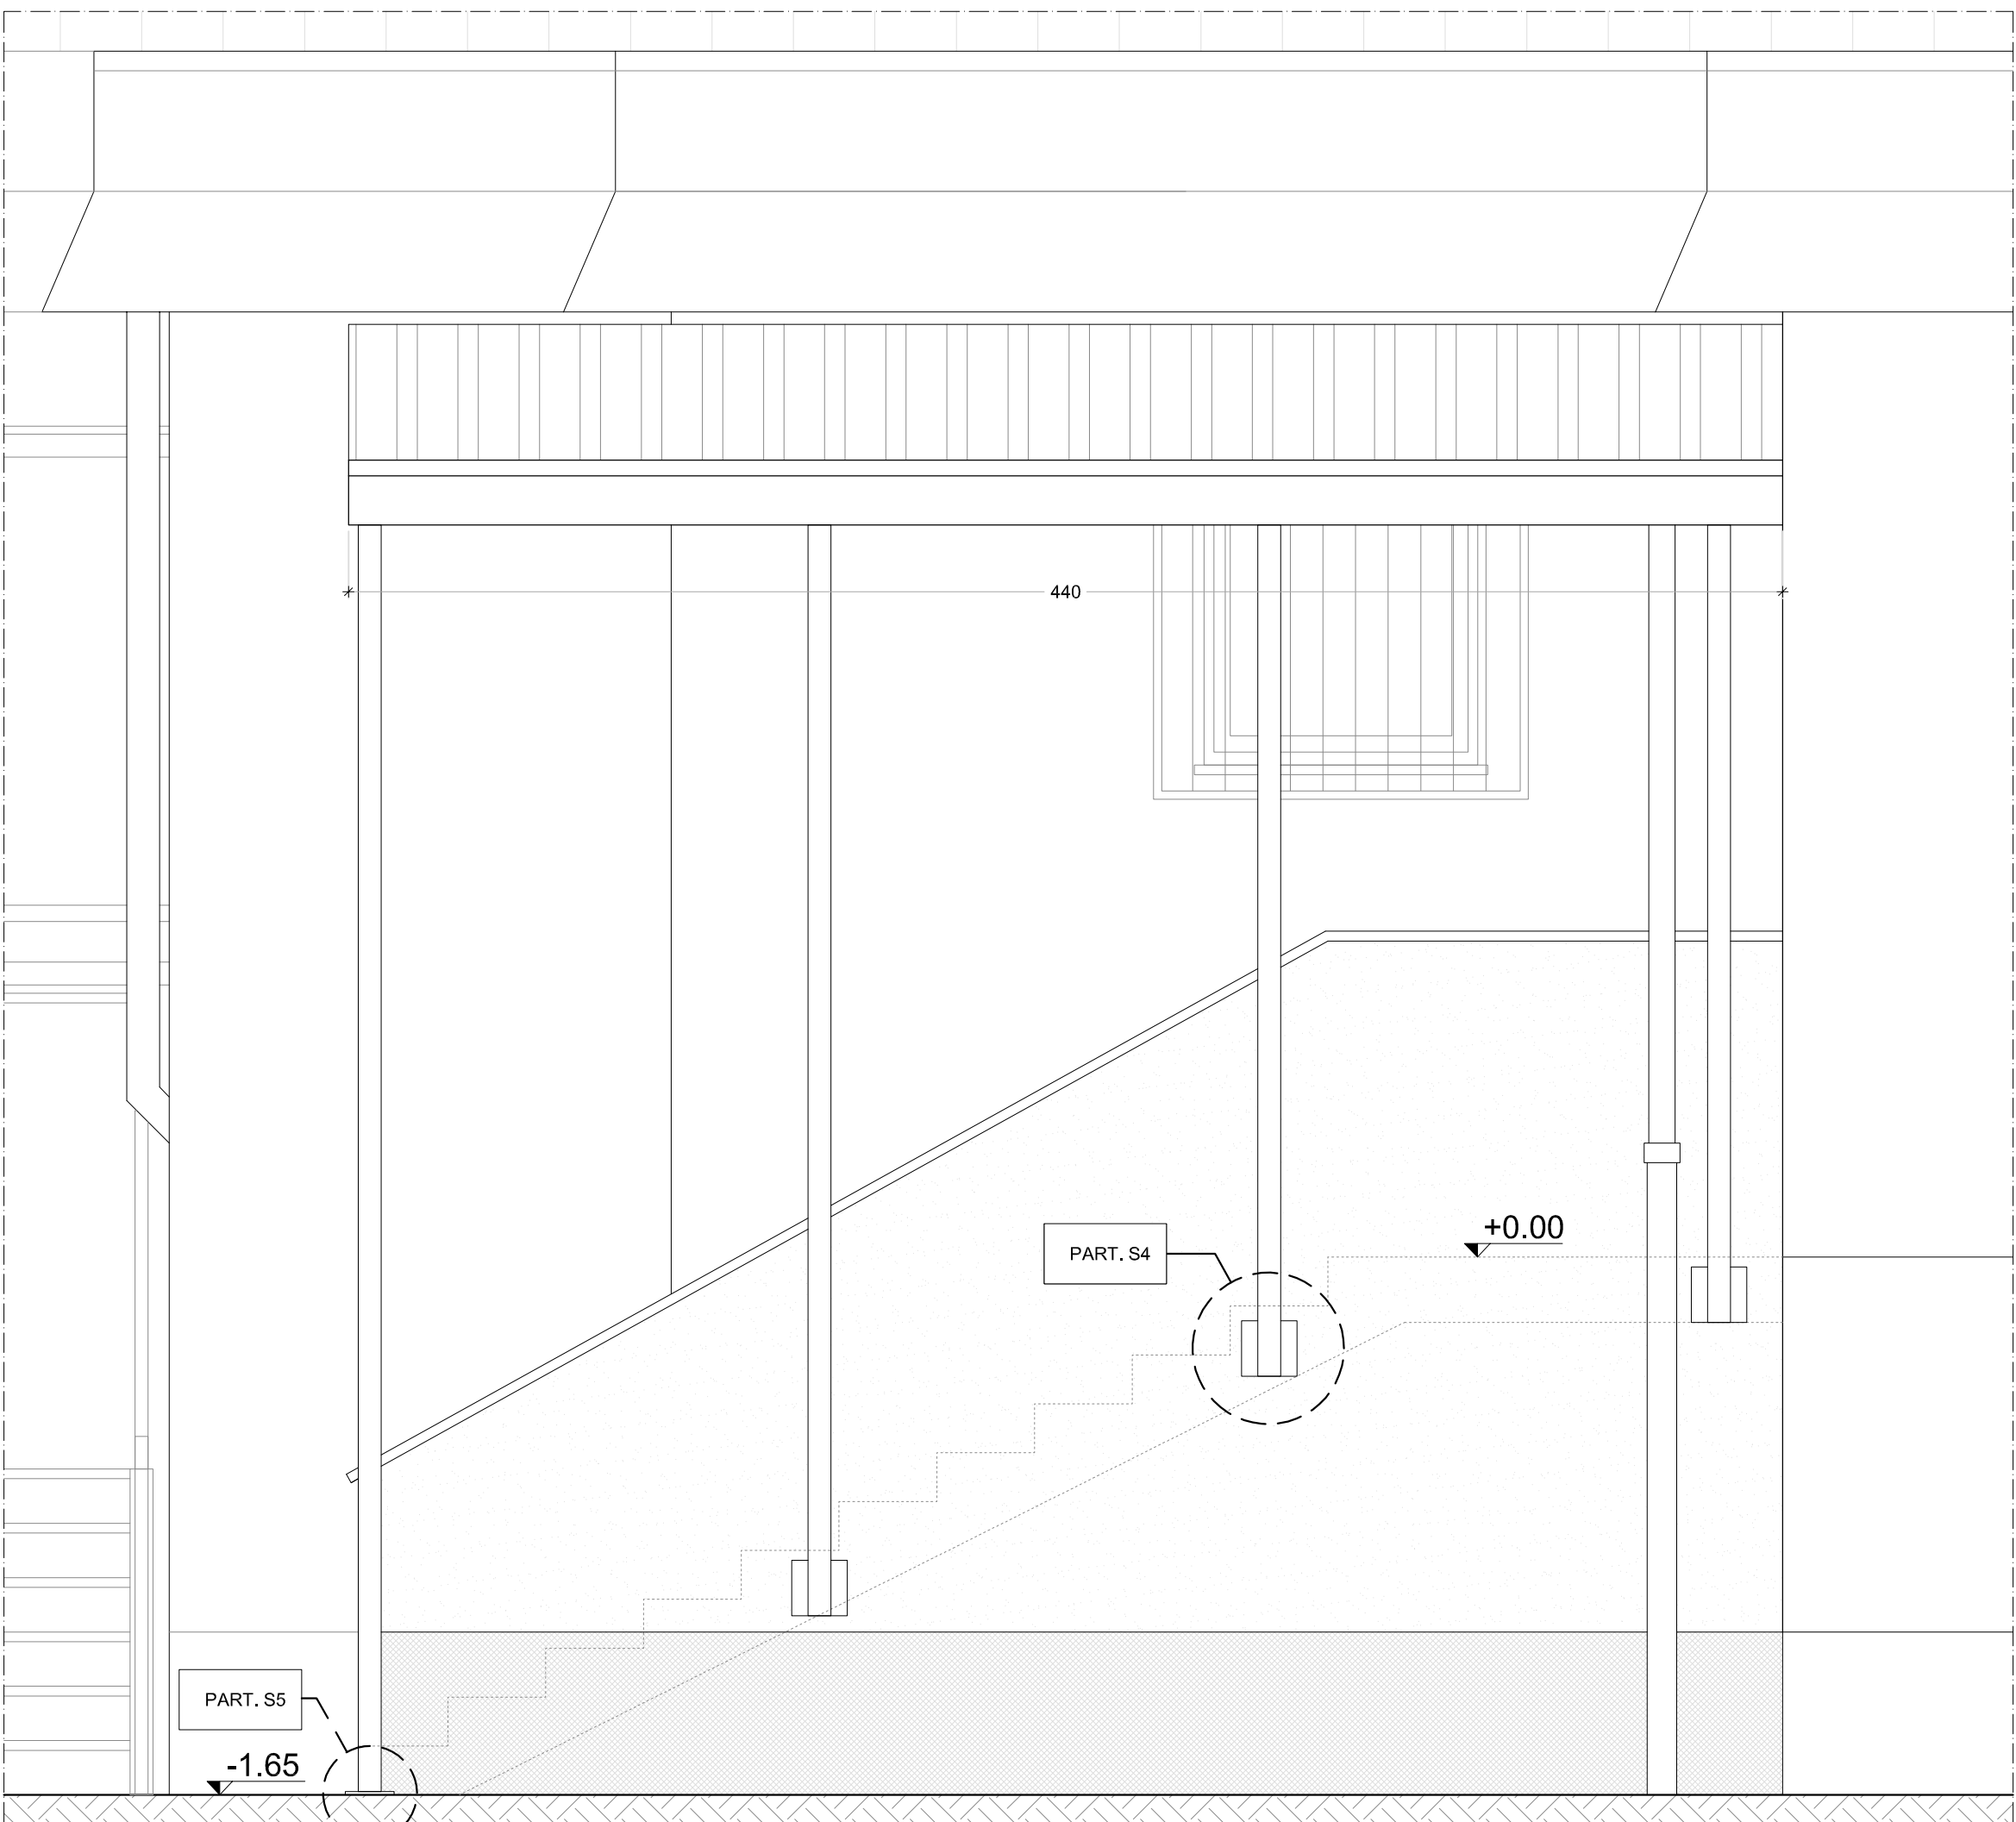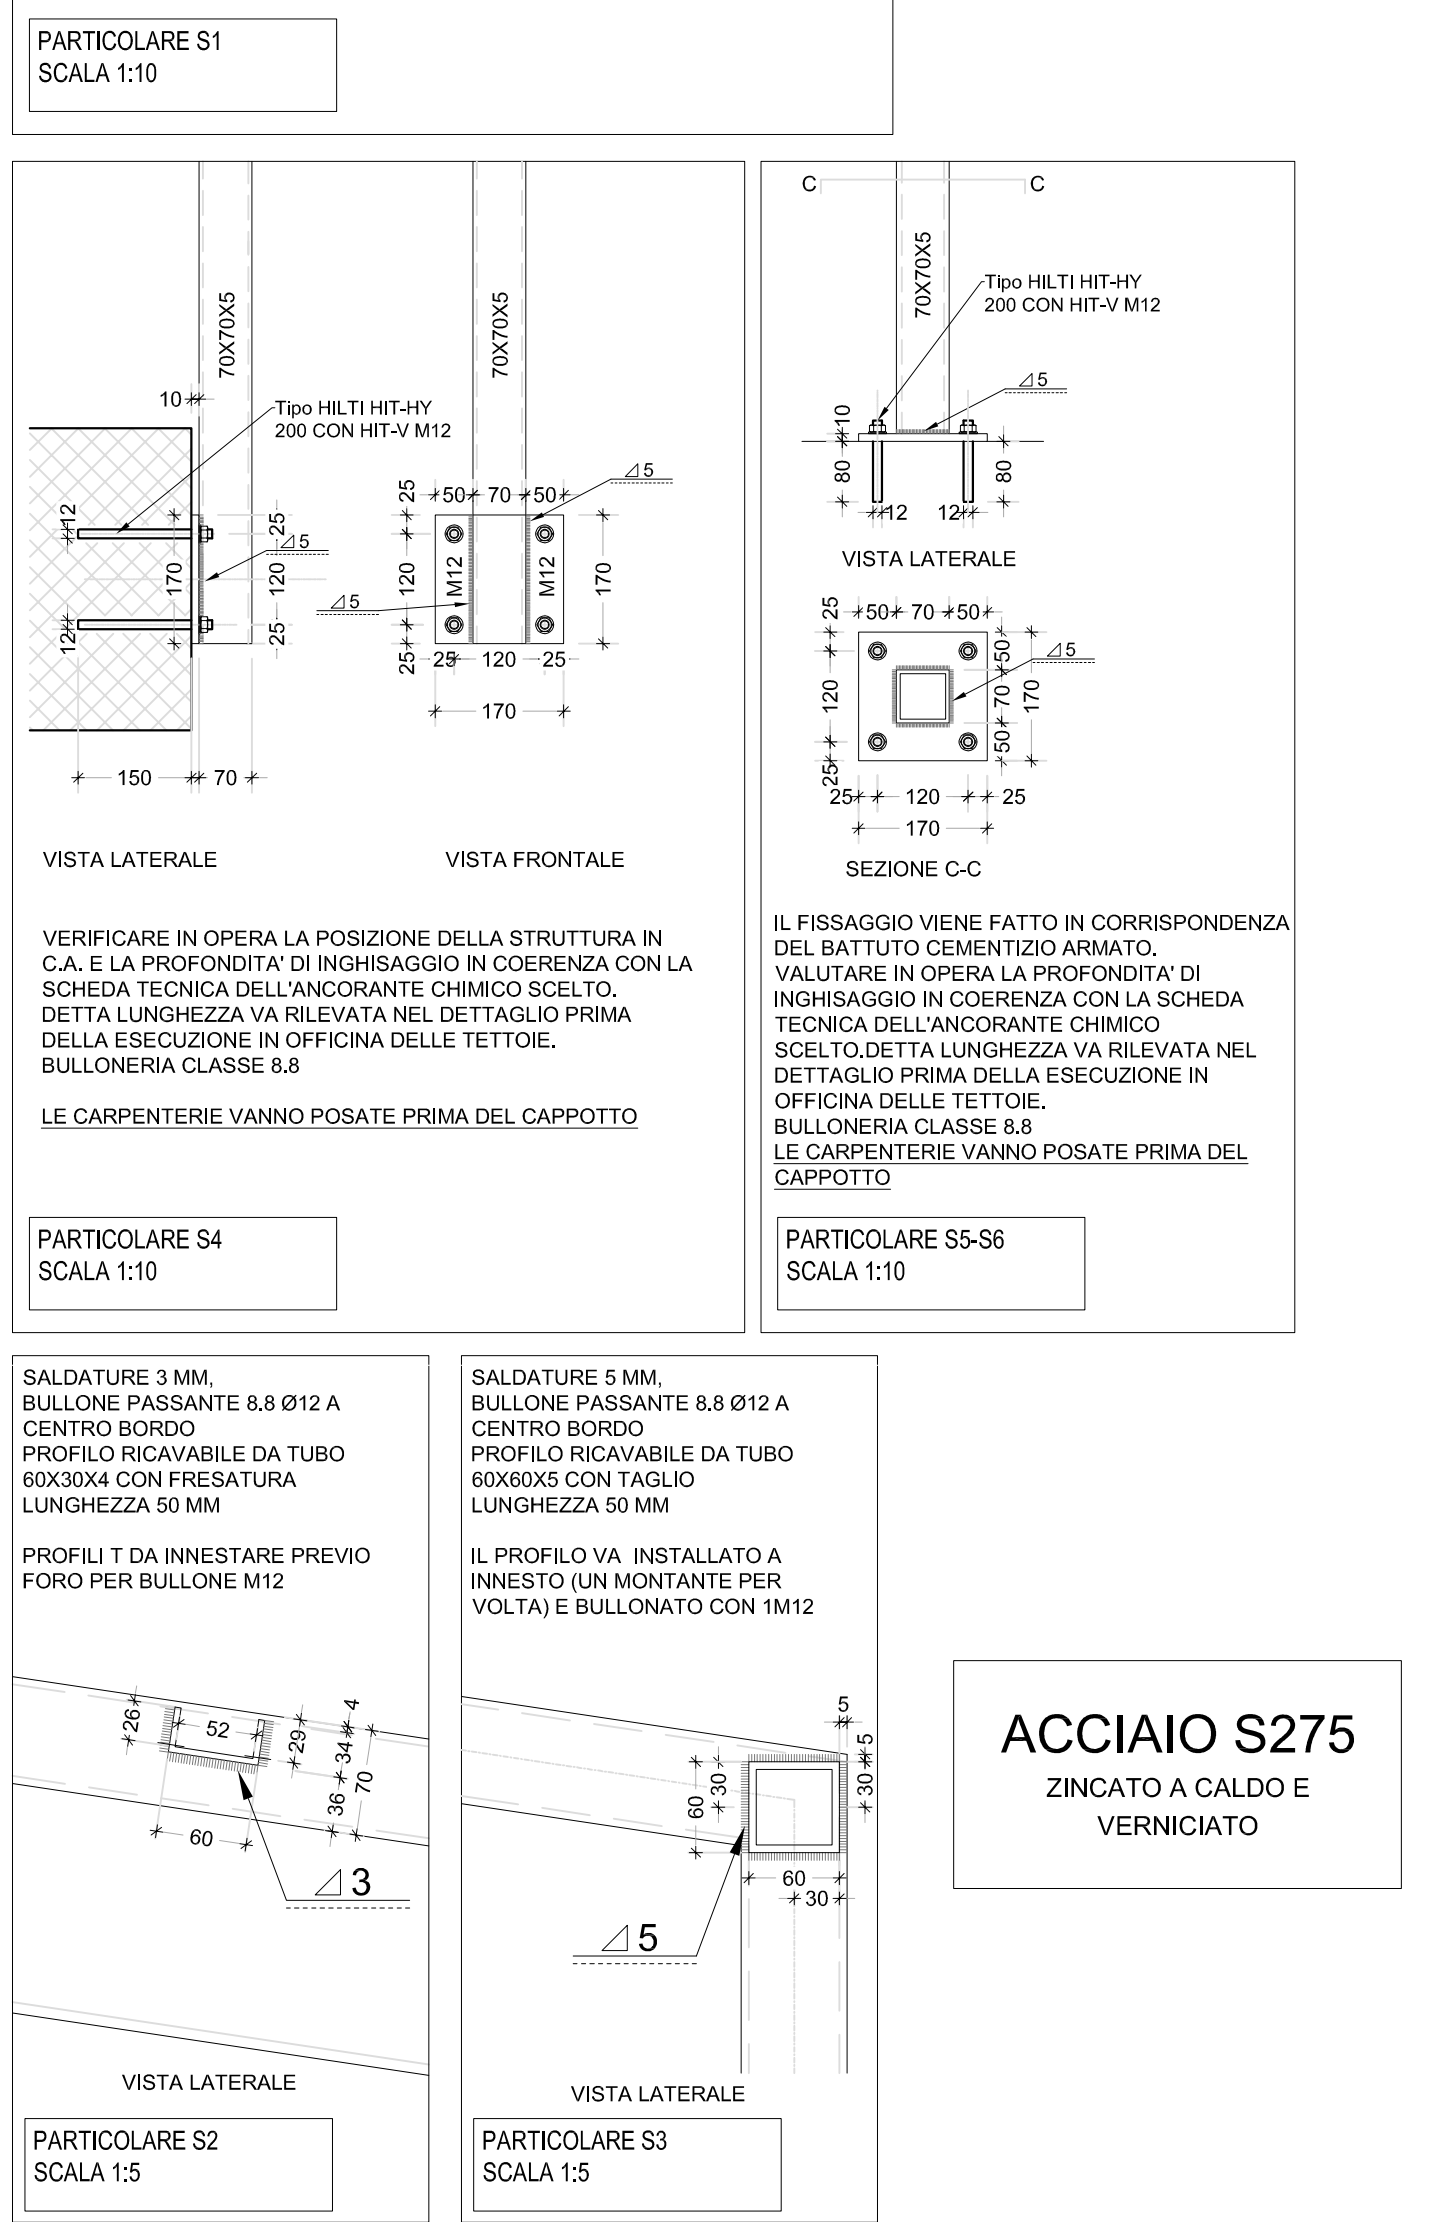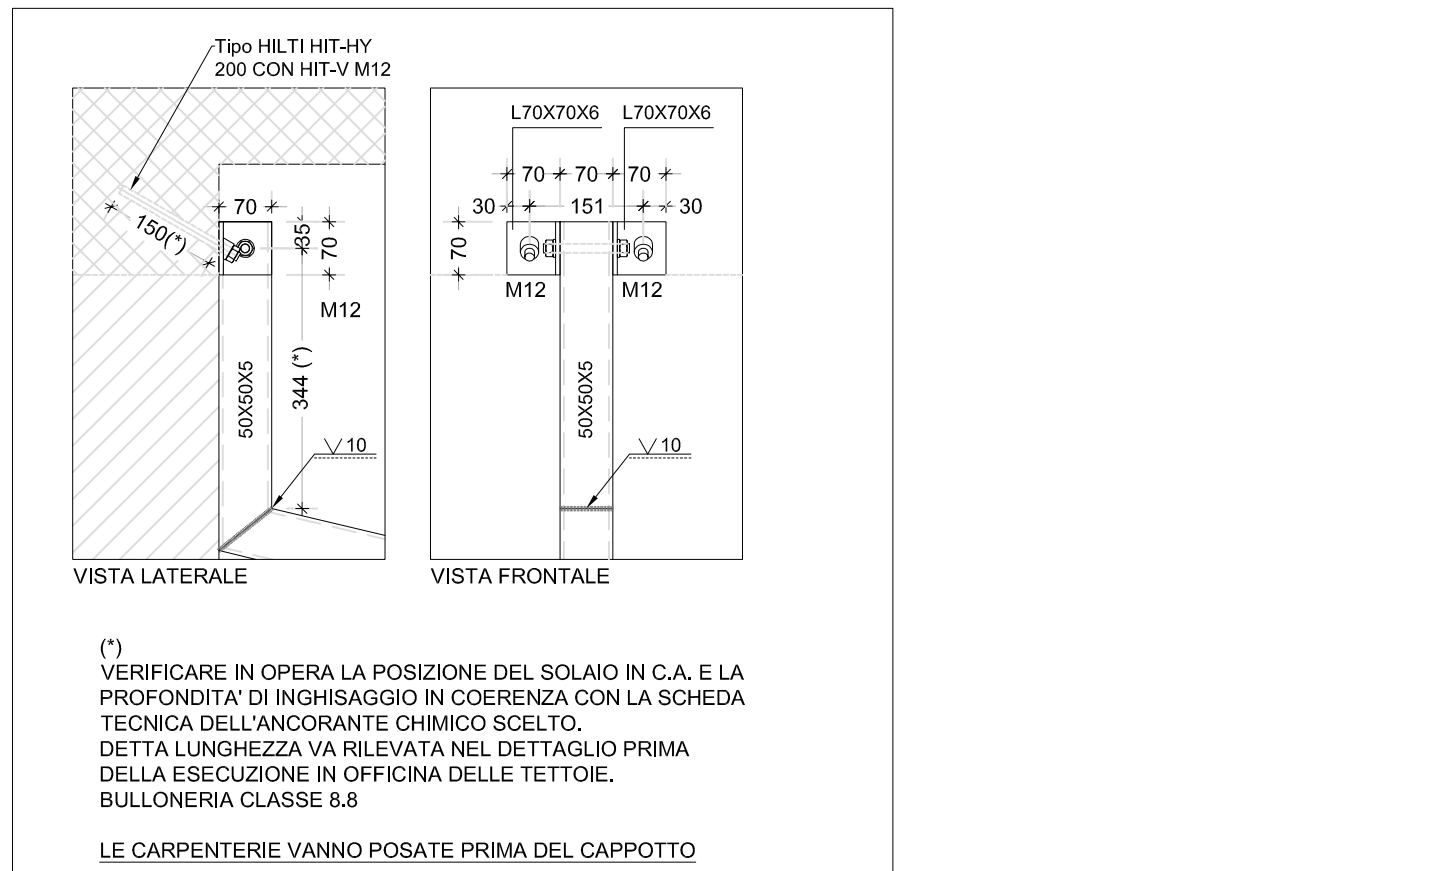






TETTOIA N. 1 - Ingresso locali cucina

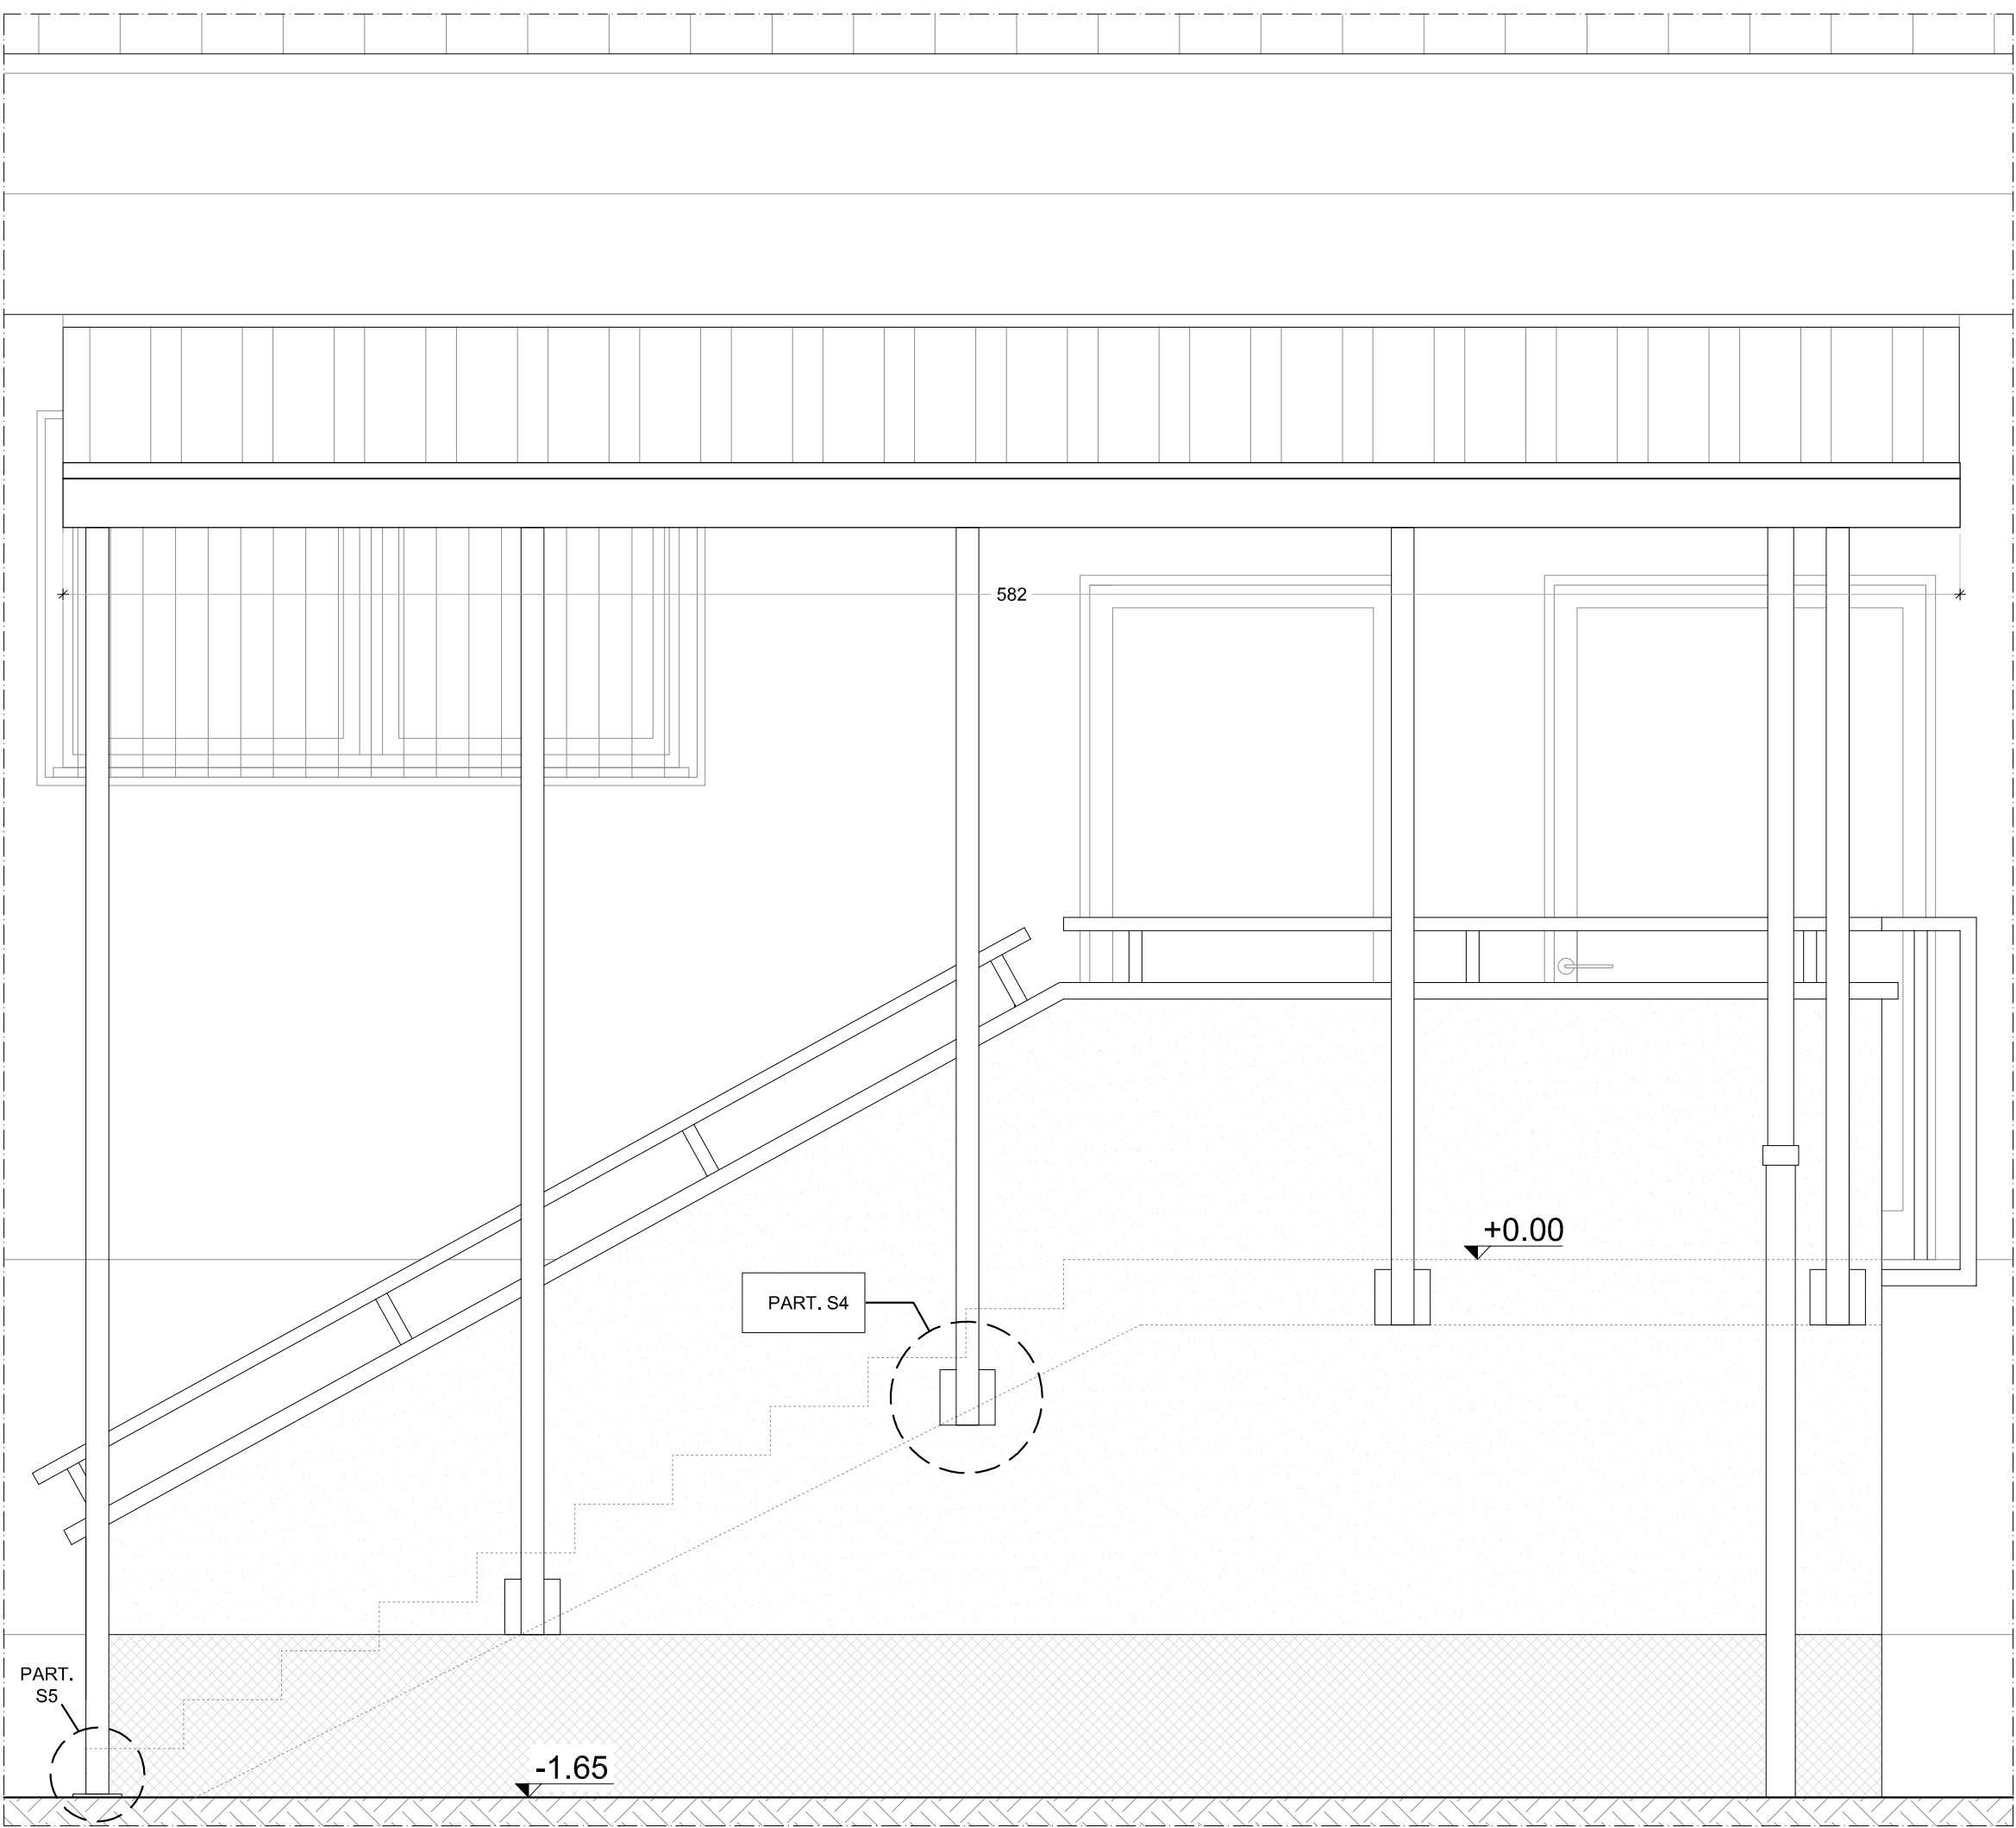




TETTOIA N. 2 - Ingresso locali cucina e U.S. refettorio

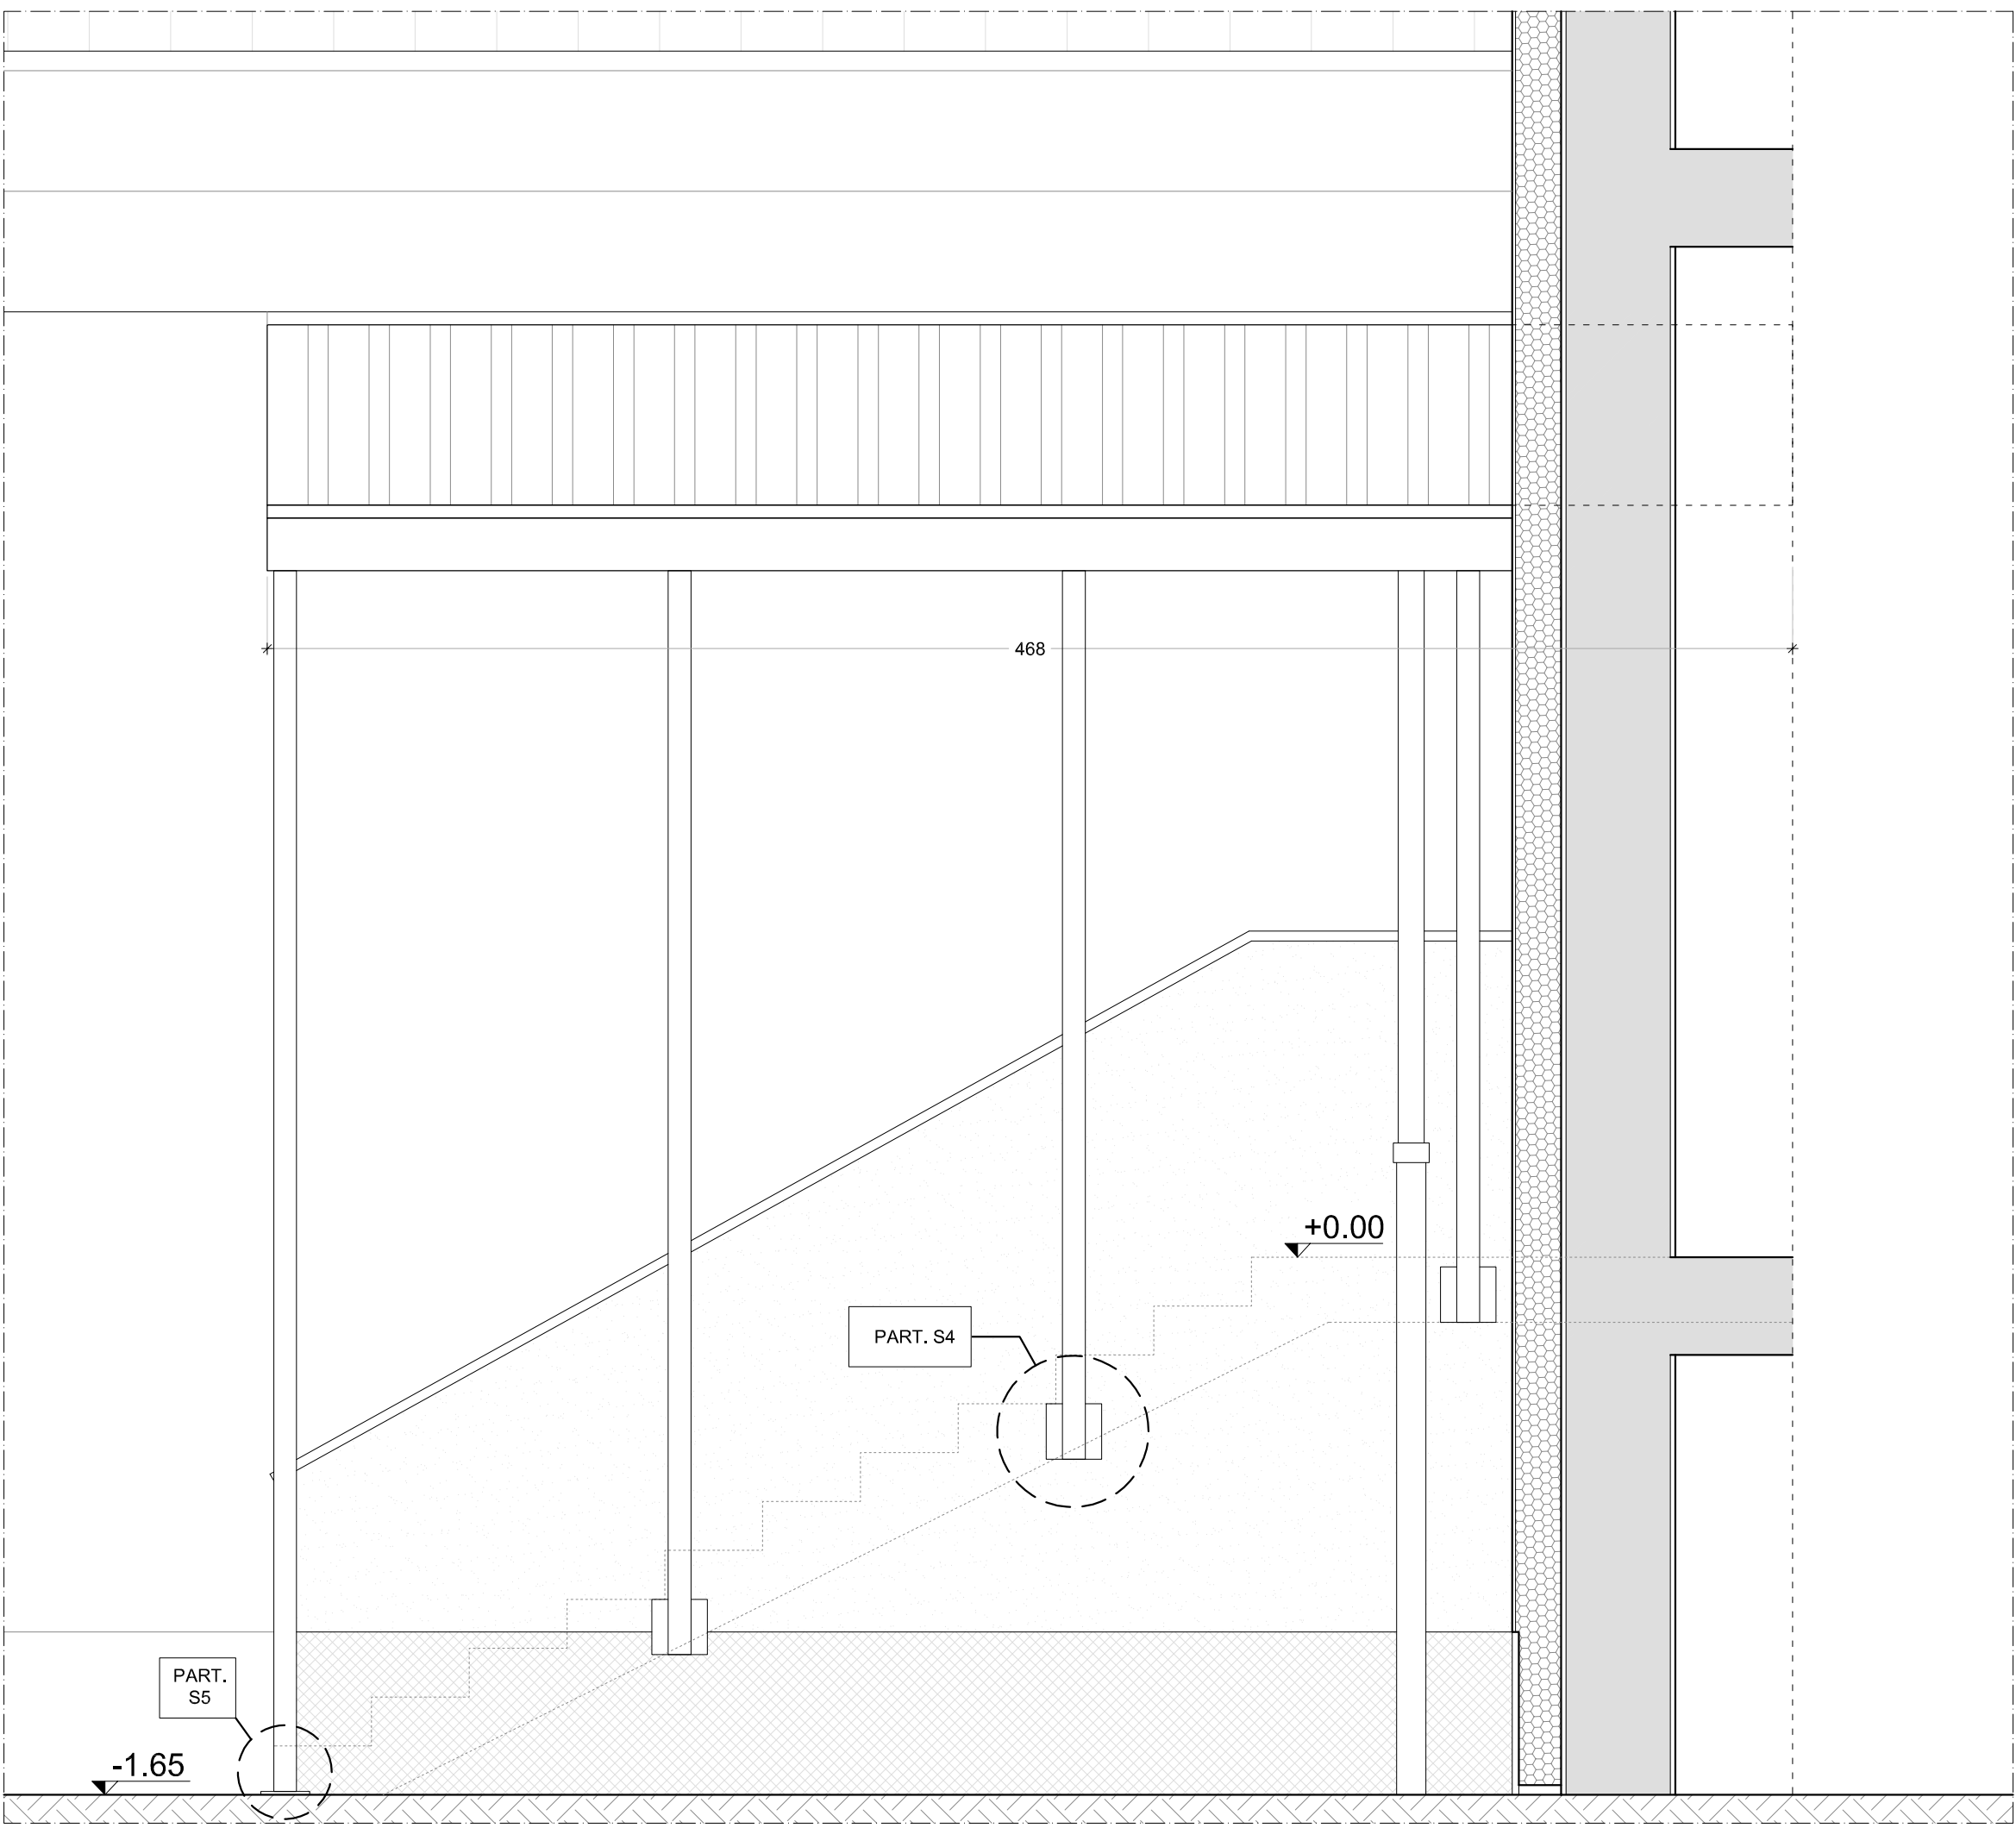

TETTOIA N. 3 - U.S. piano rialzato manica nord, fronte nord

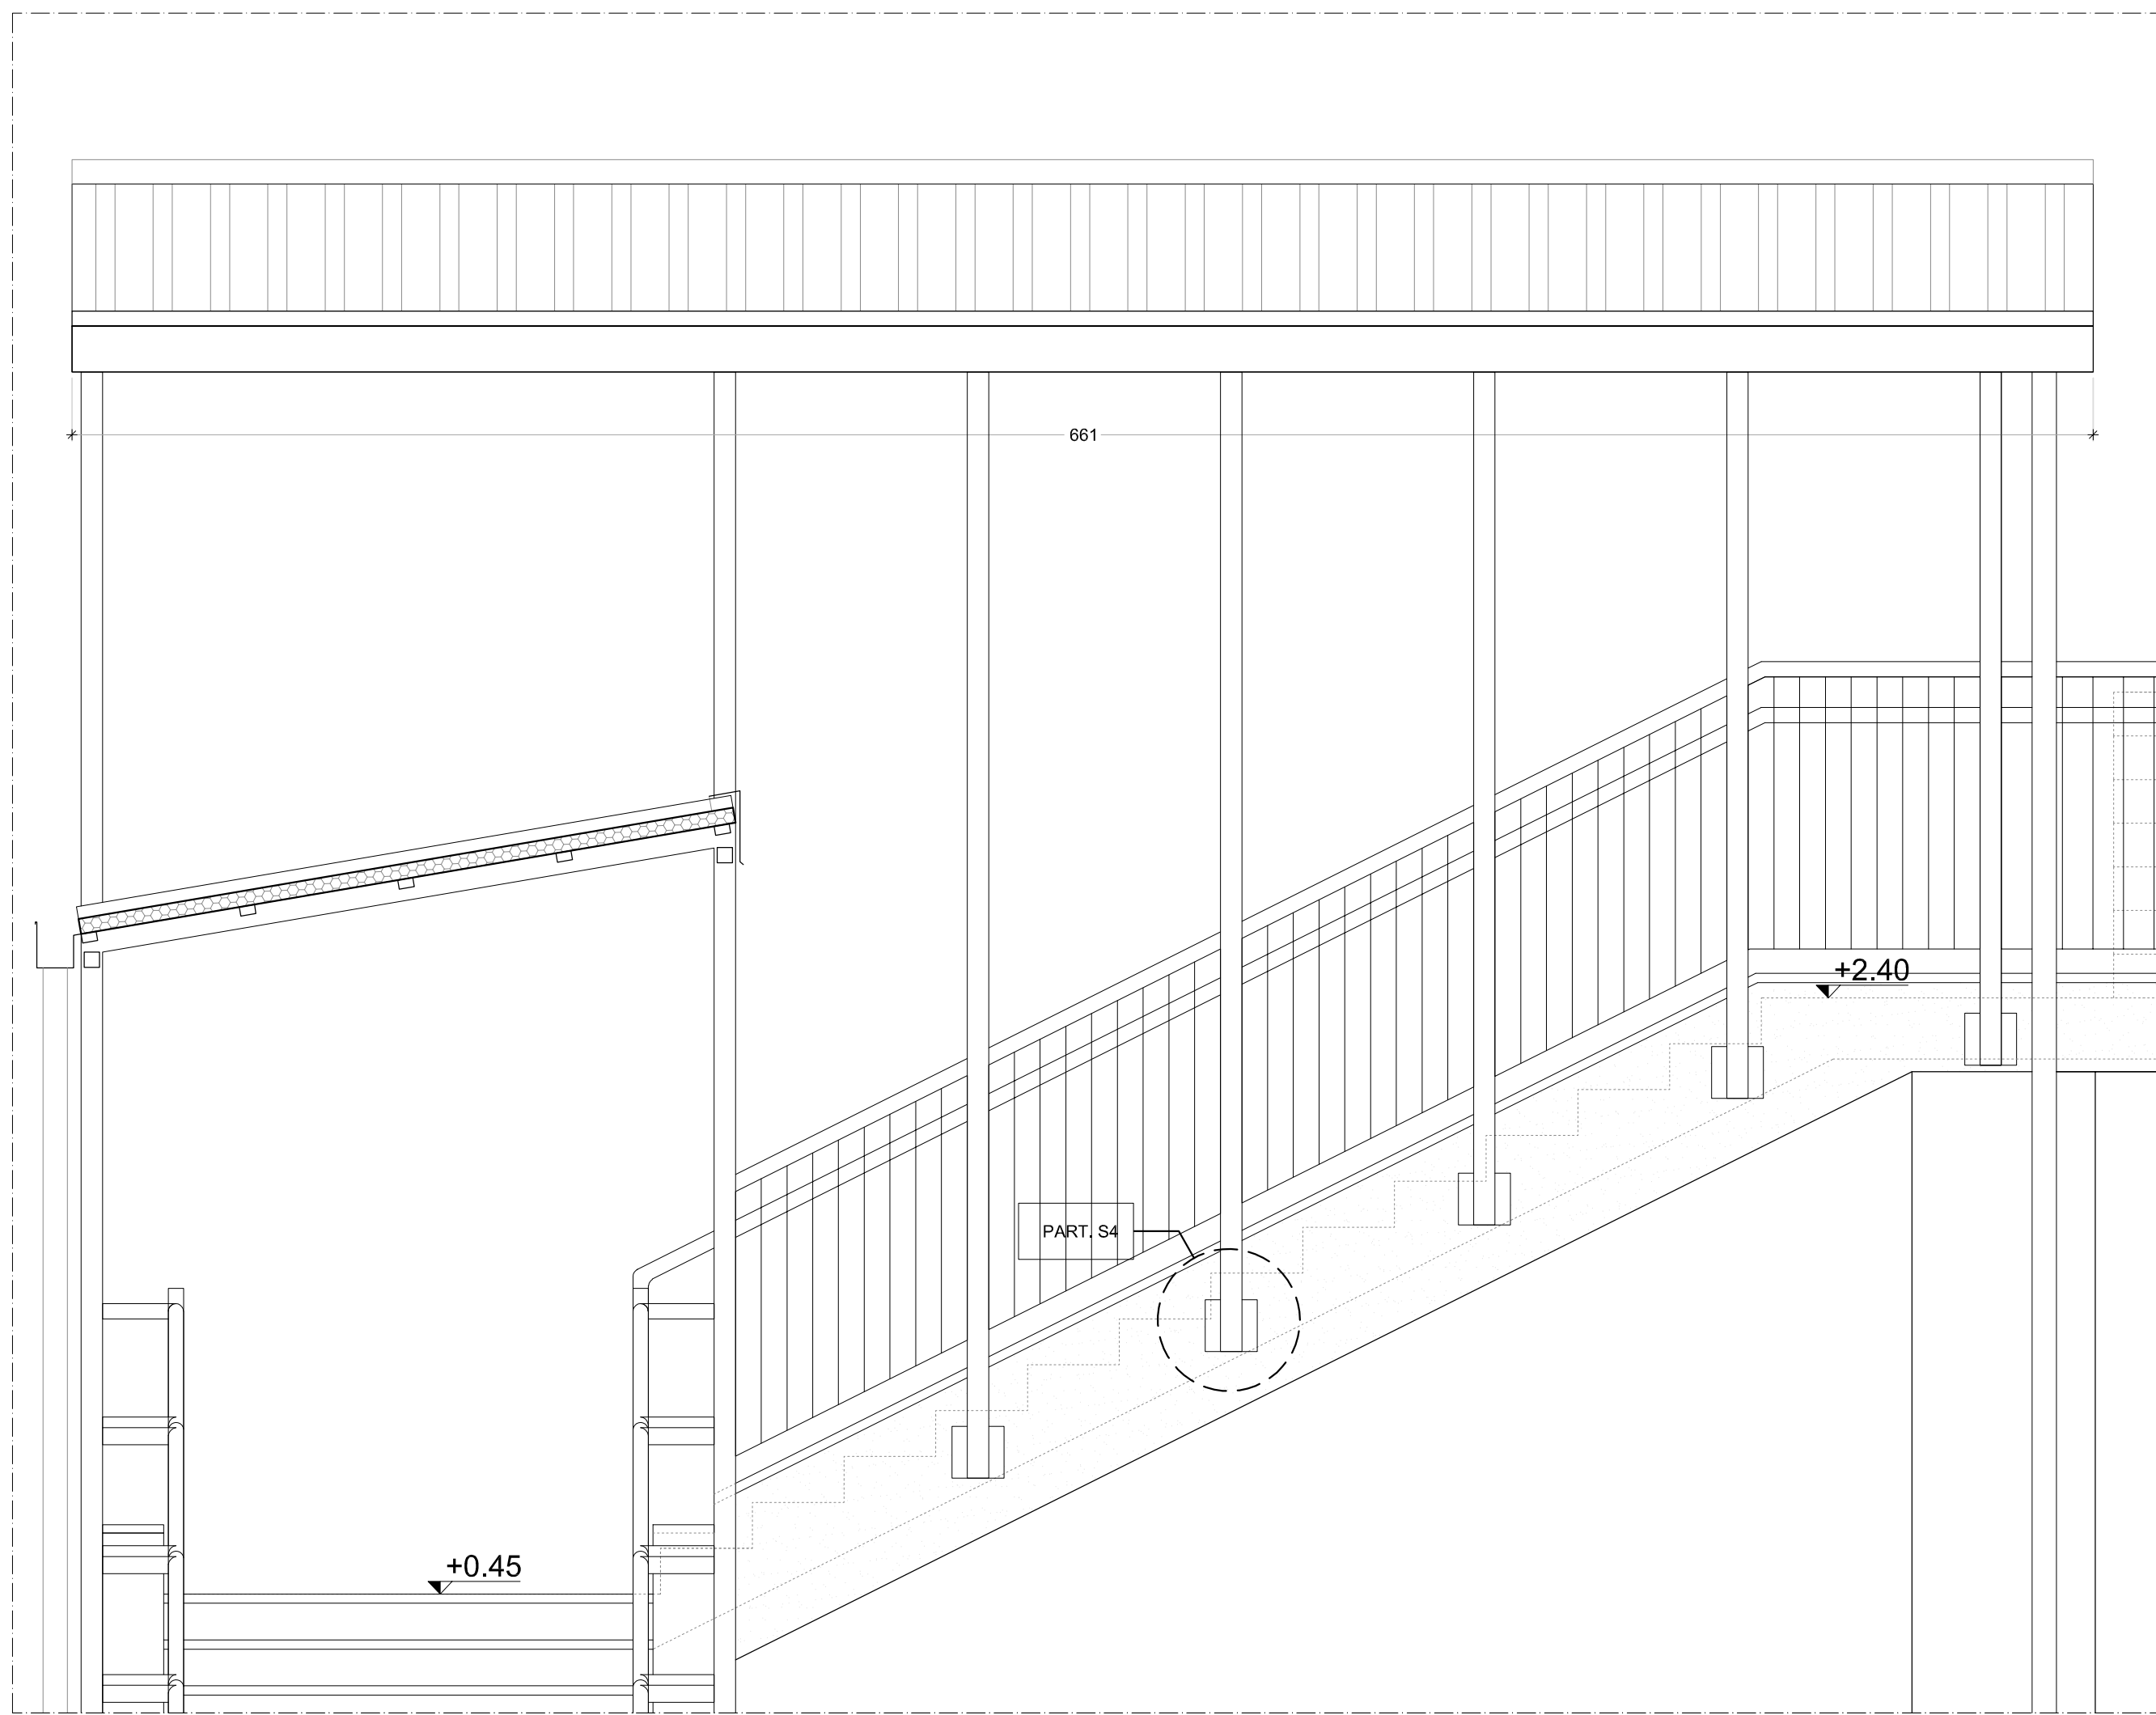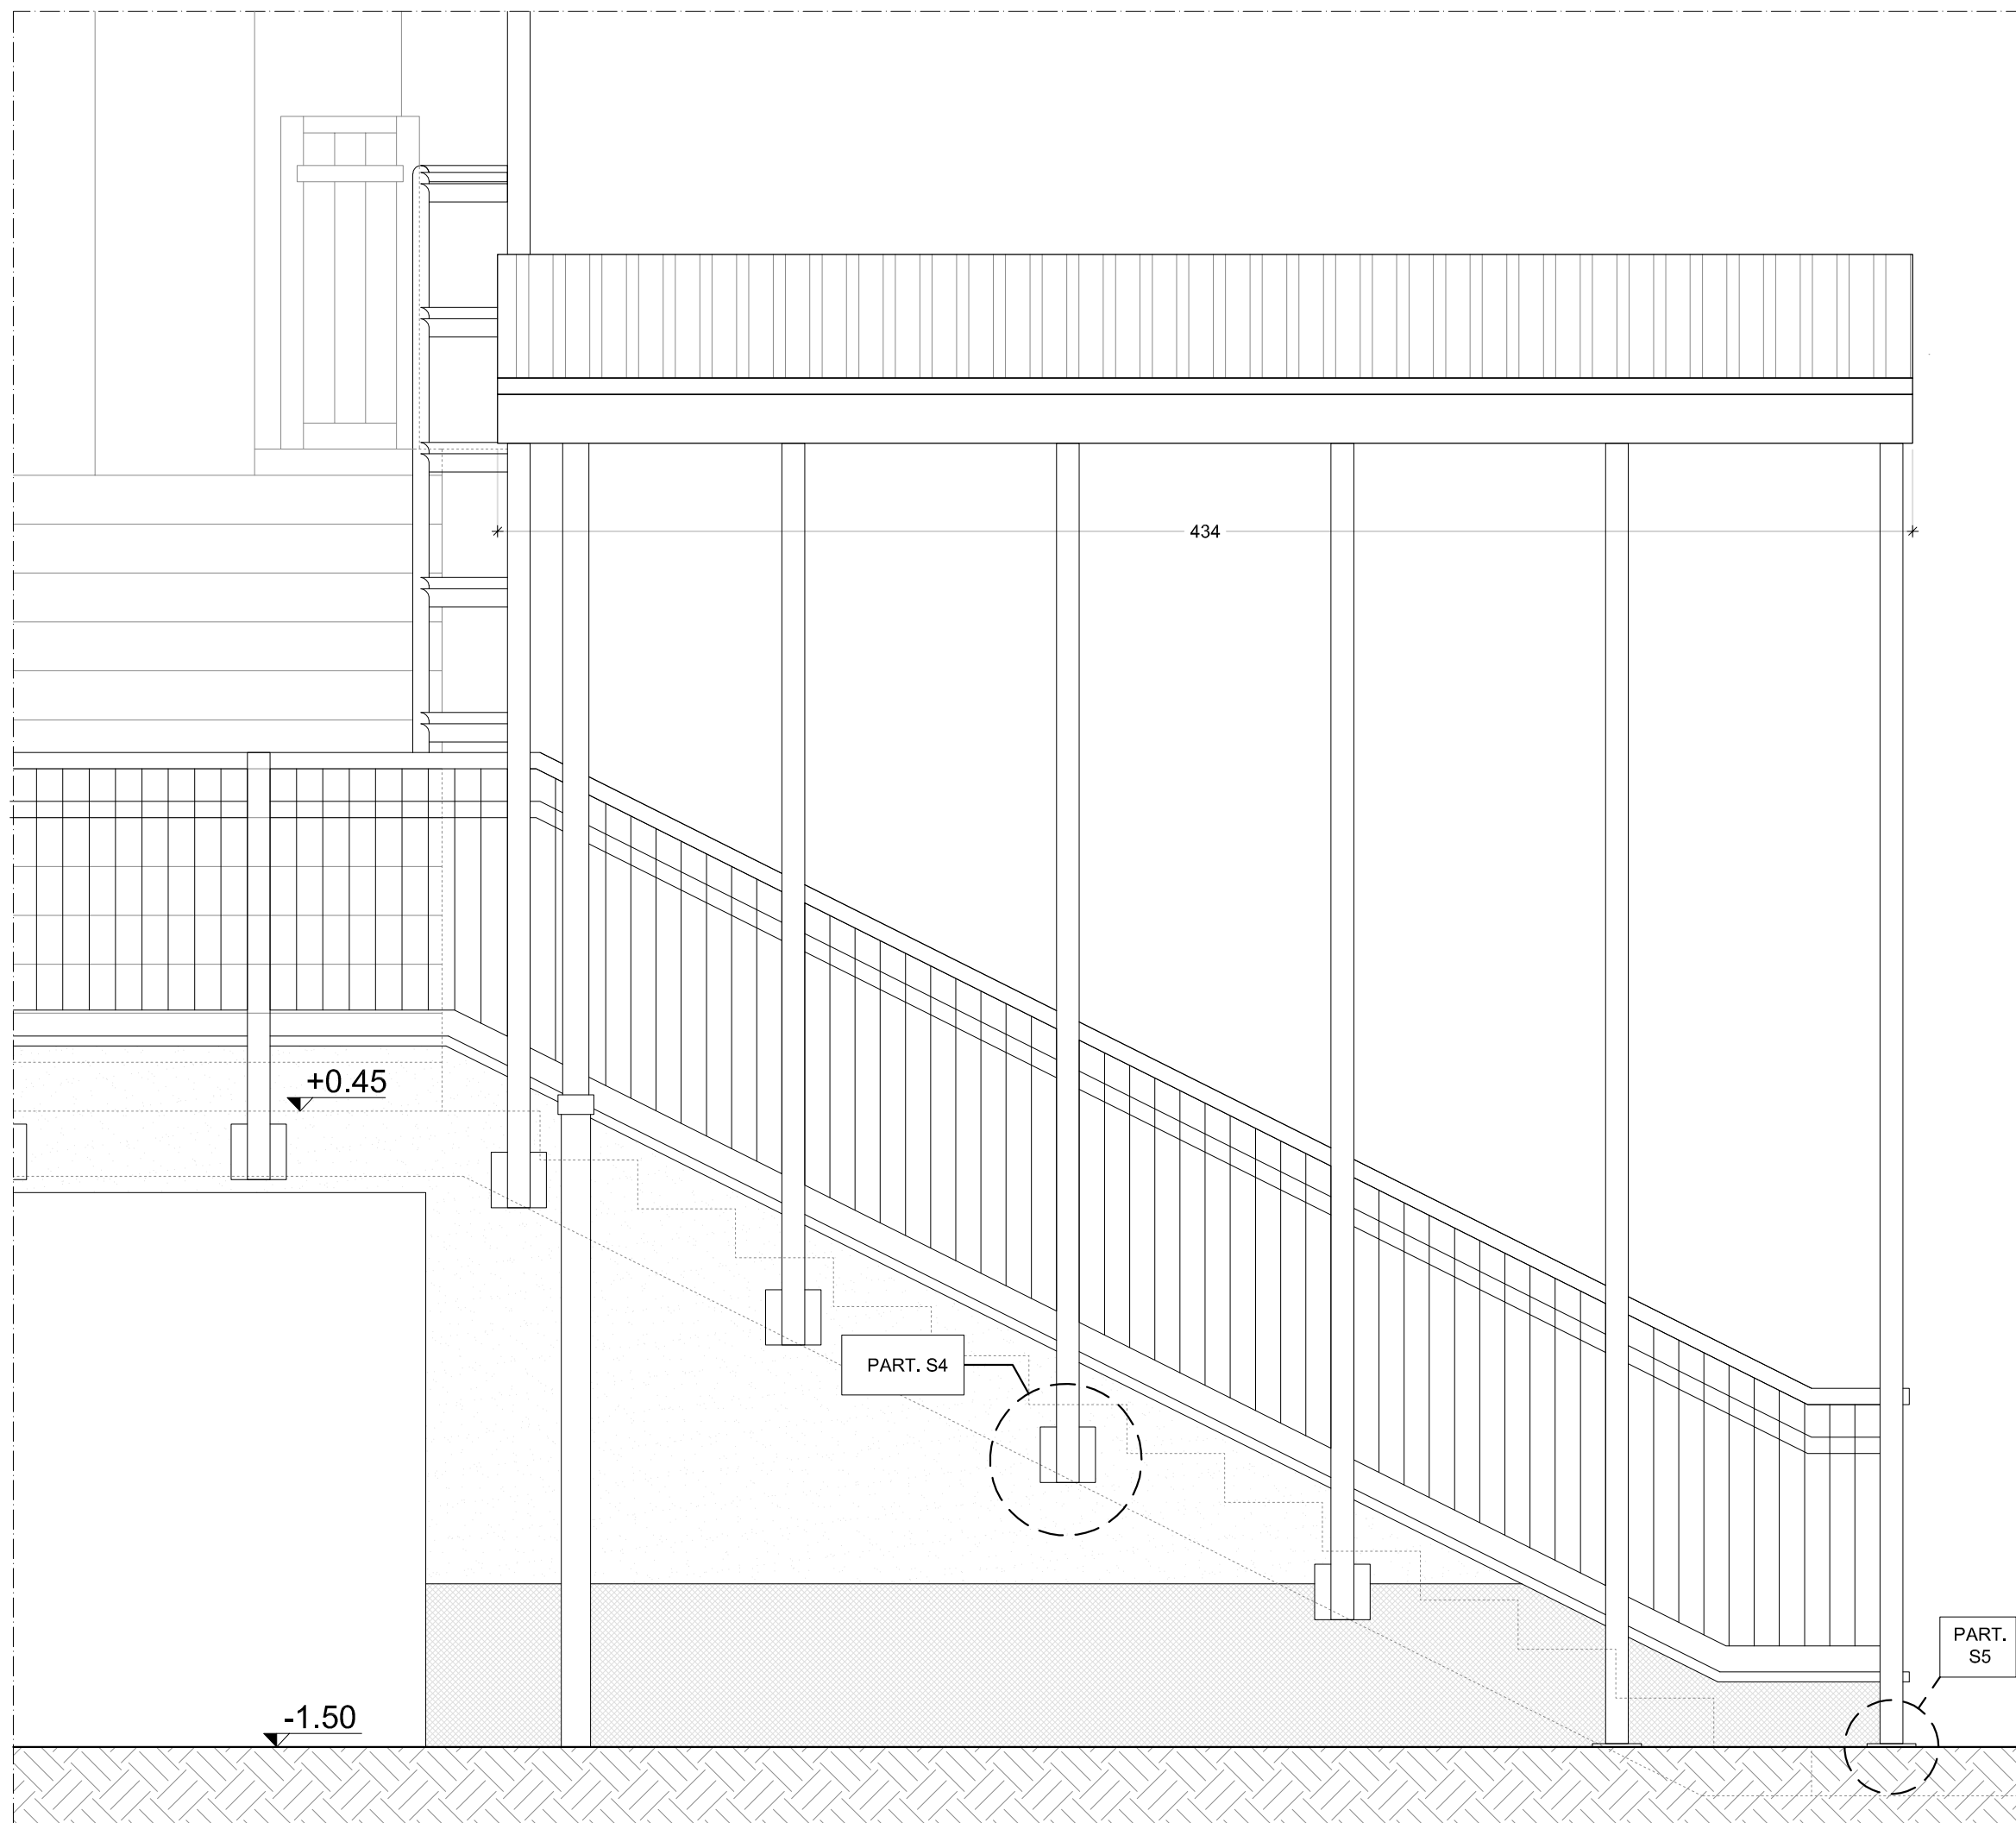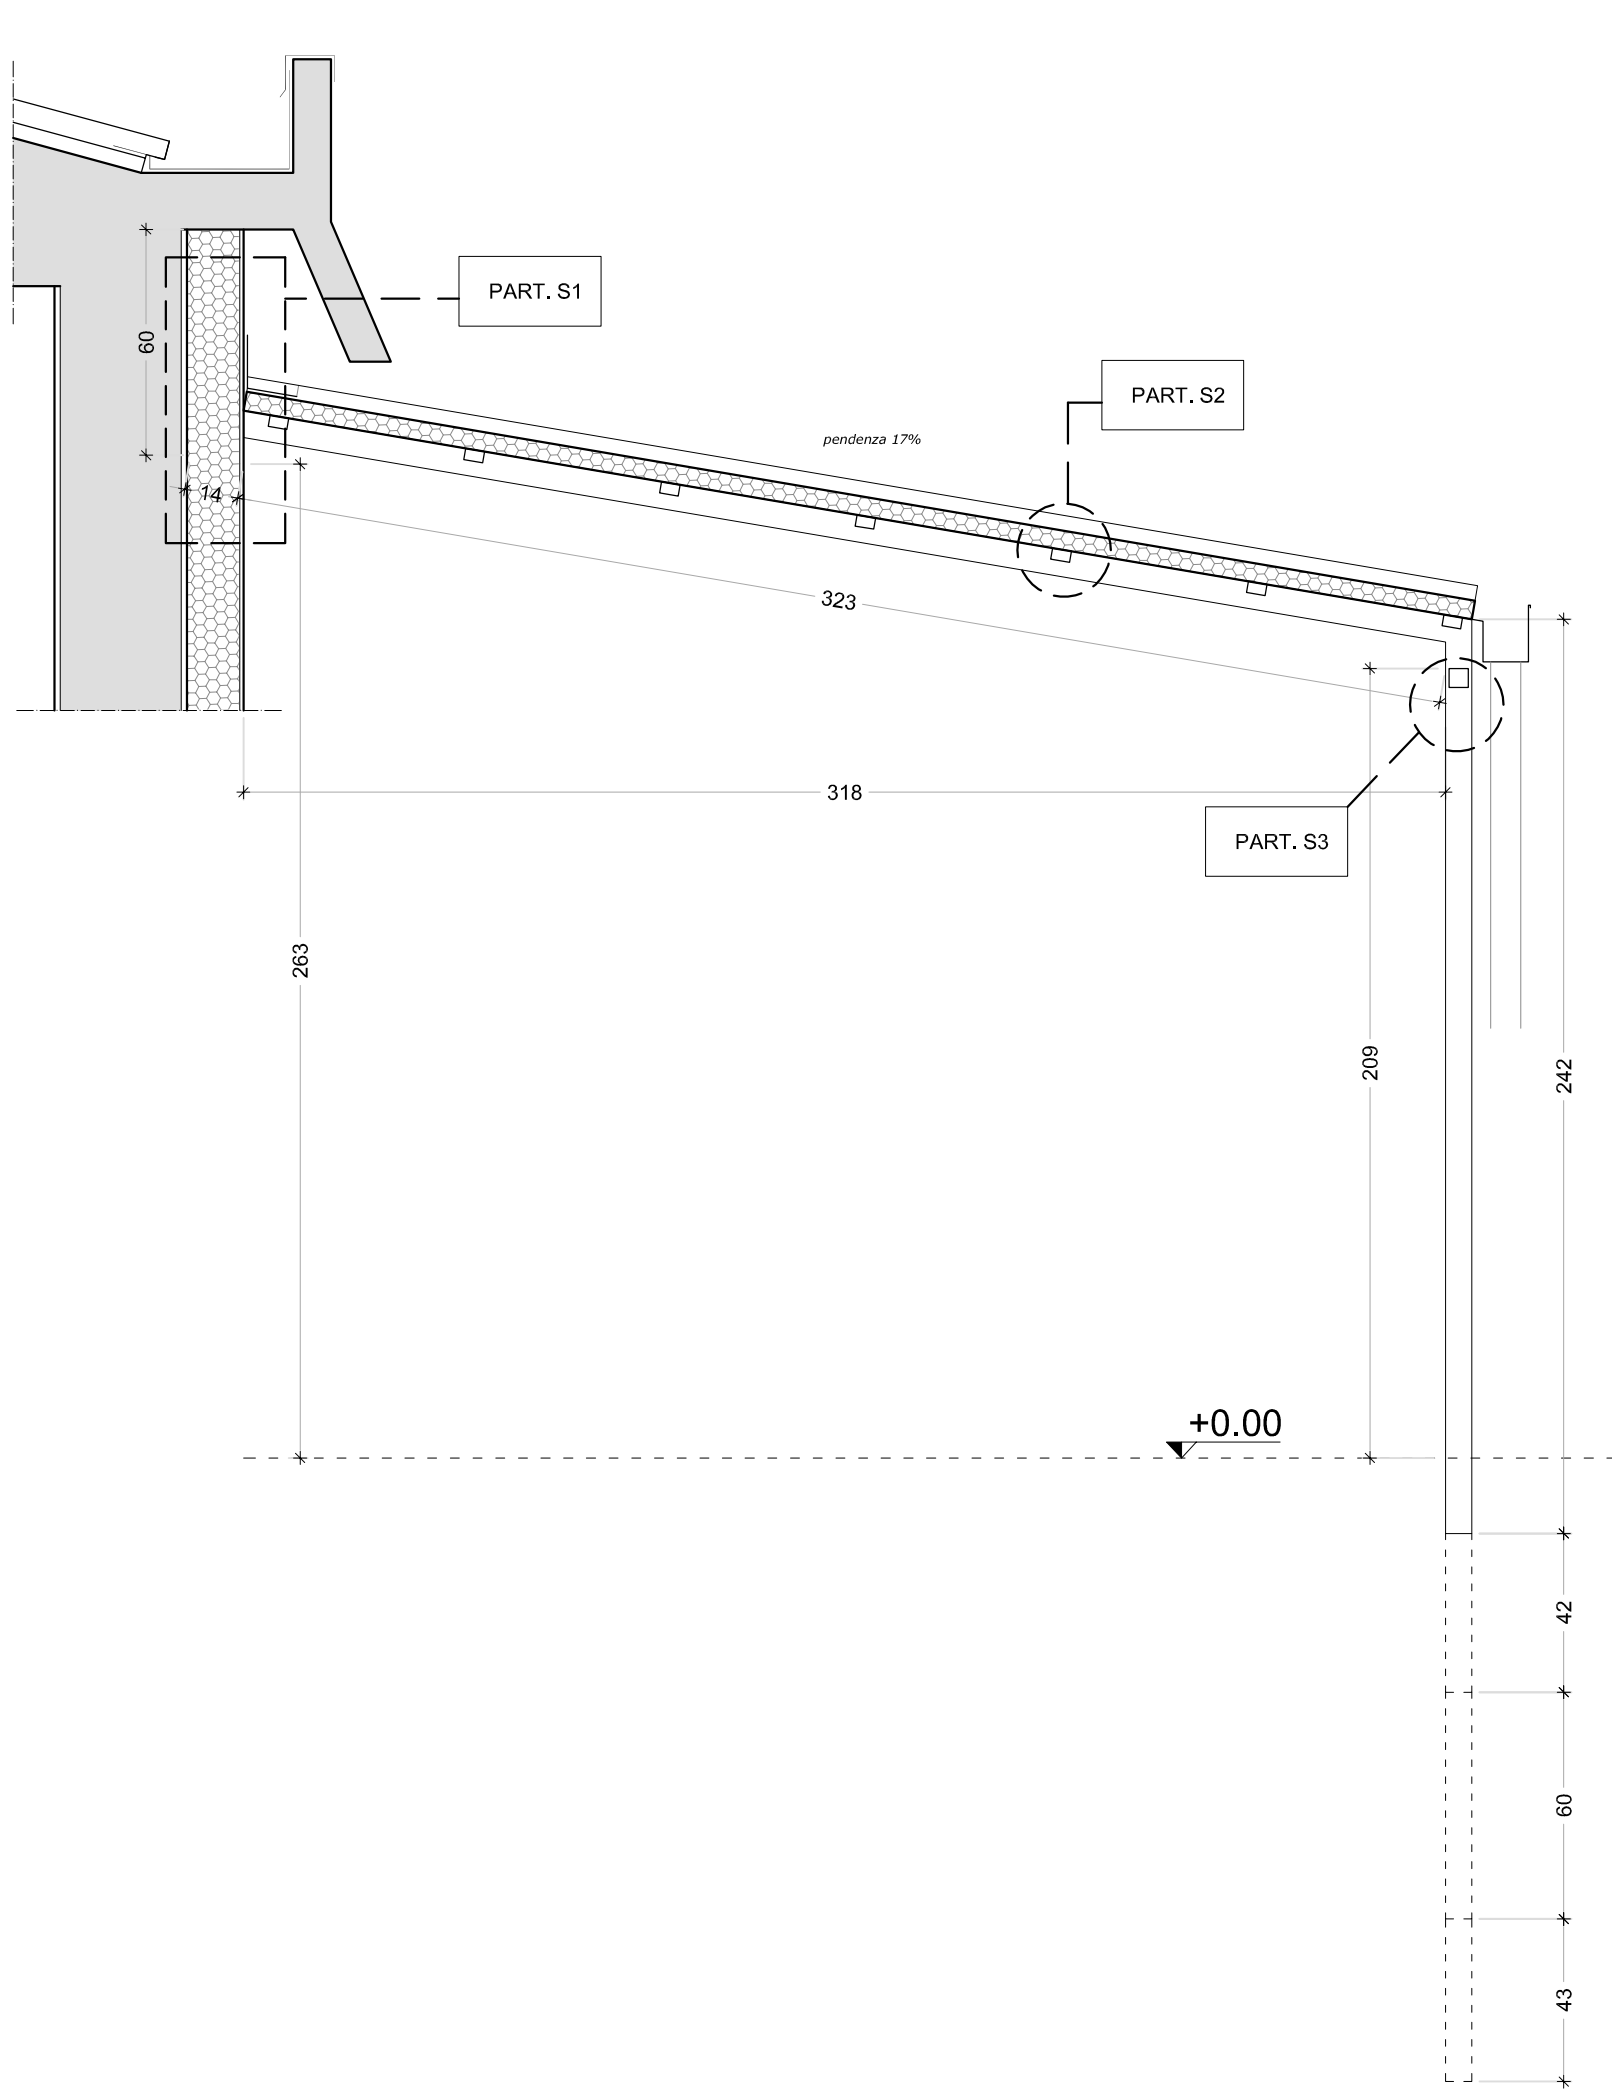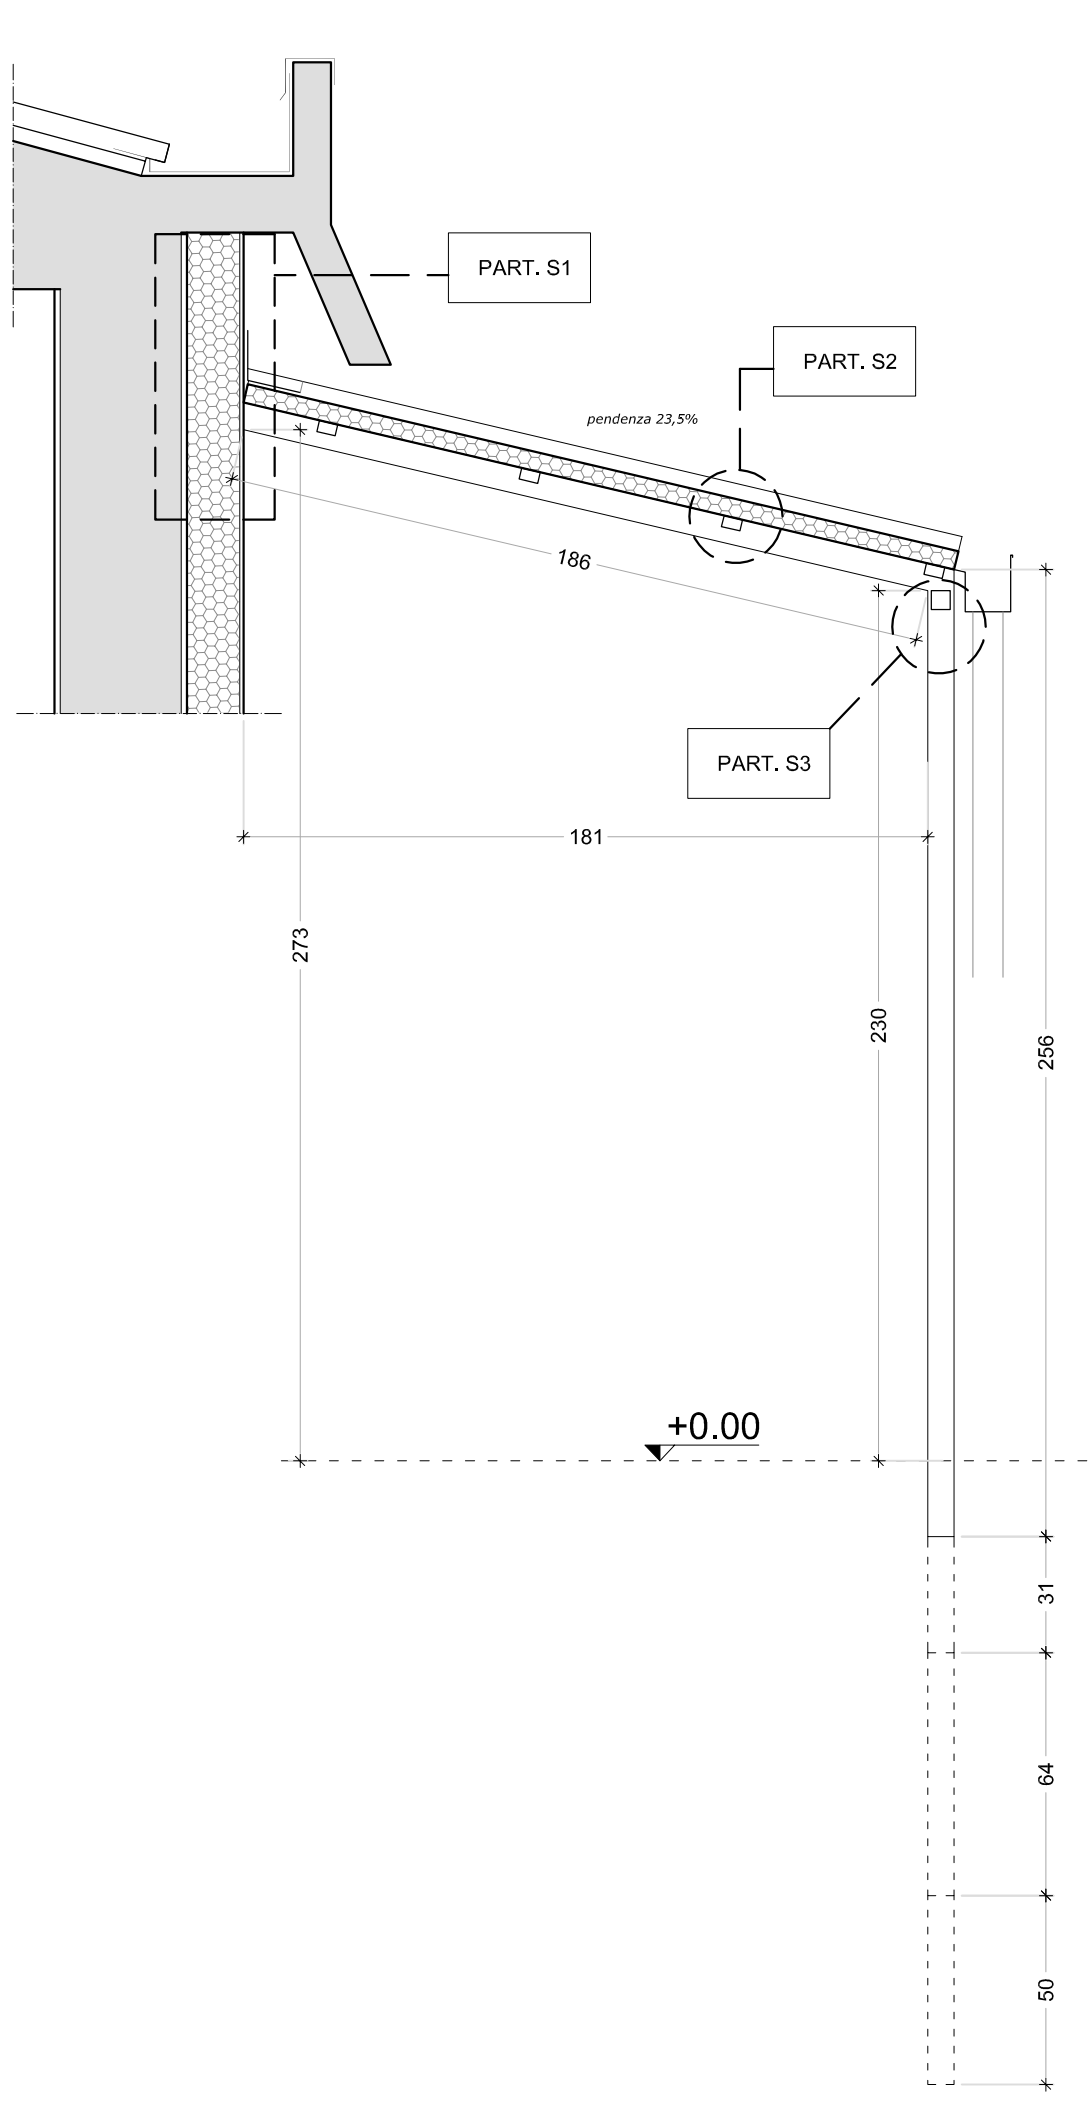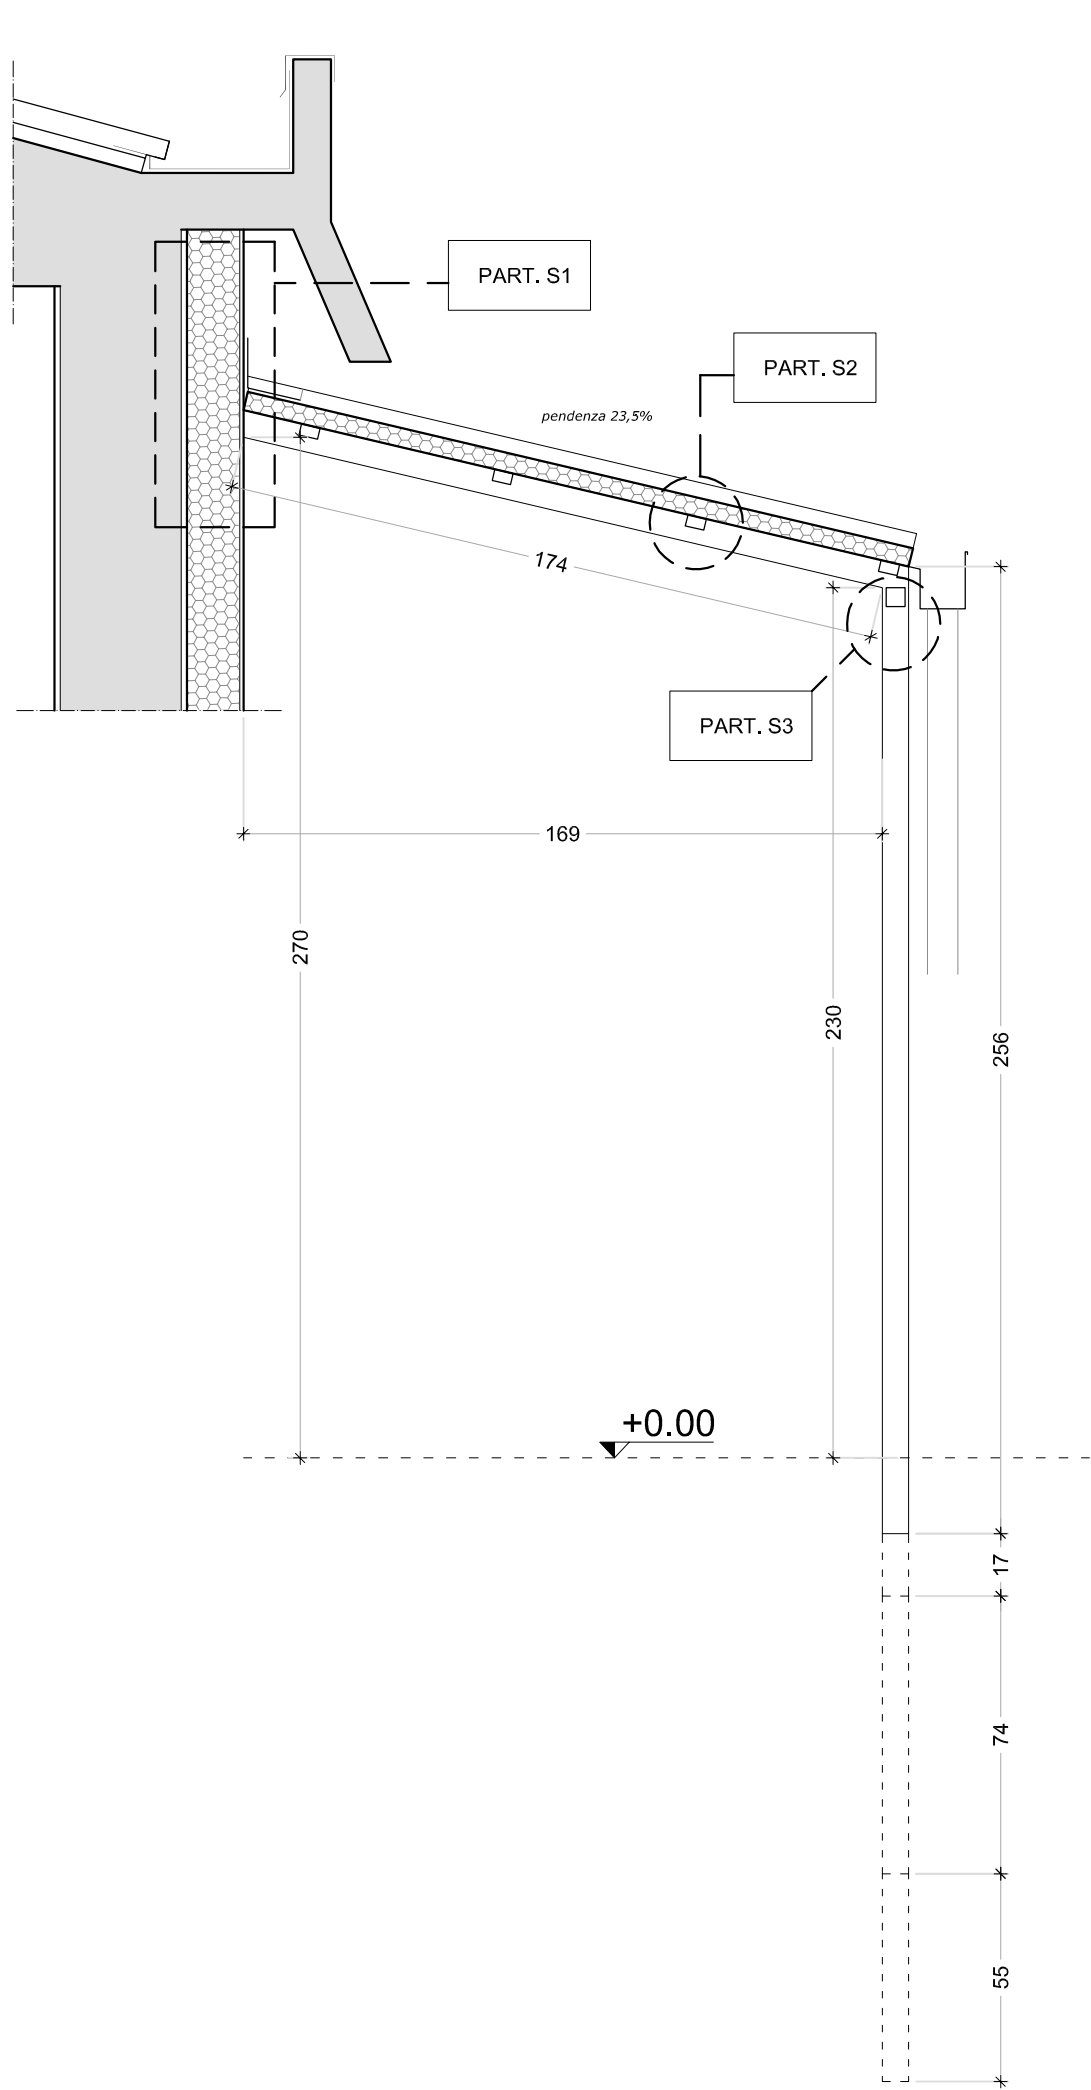

TETTOIA N. 4 e 5 - U.S. piano primo manica nord, fronte sud

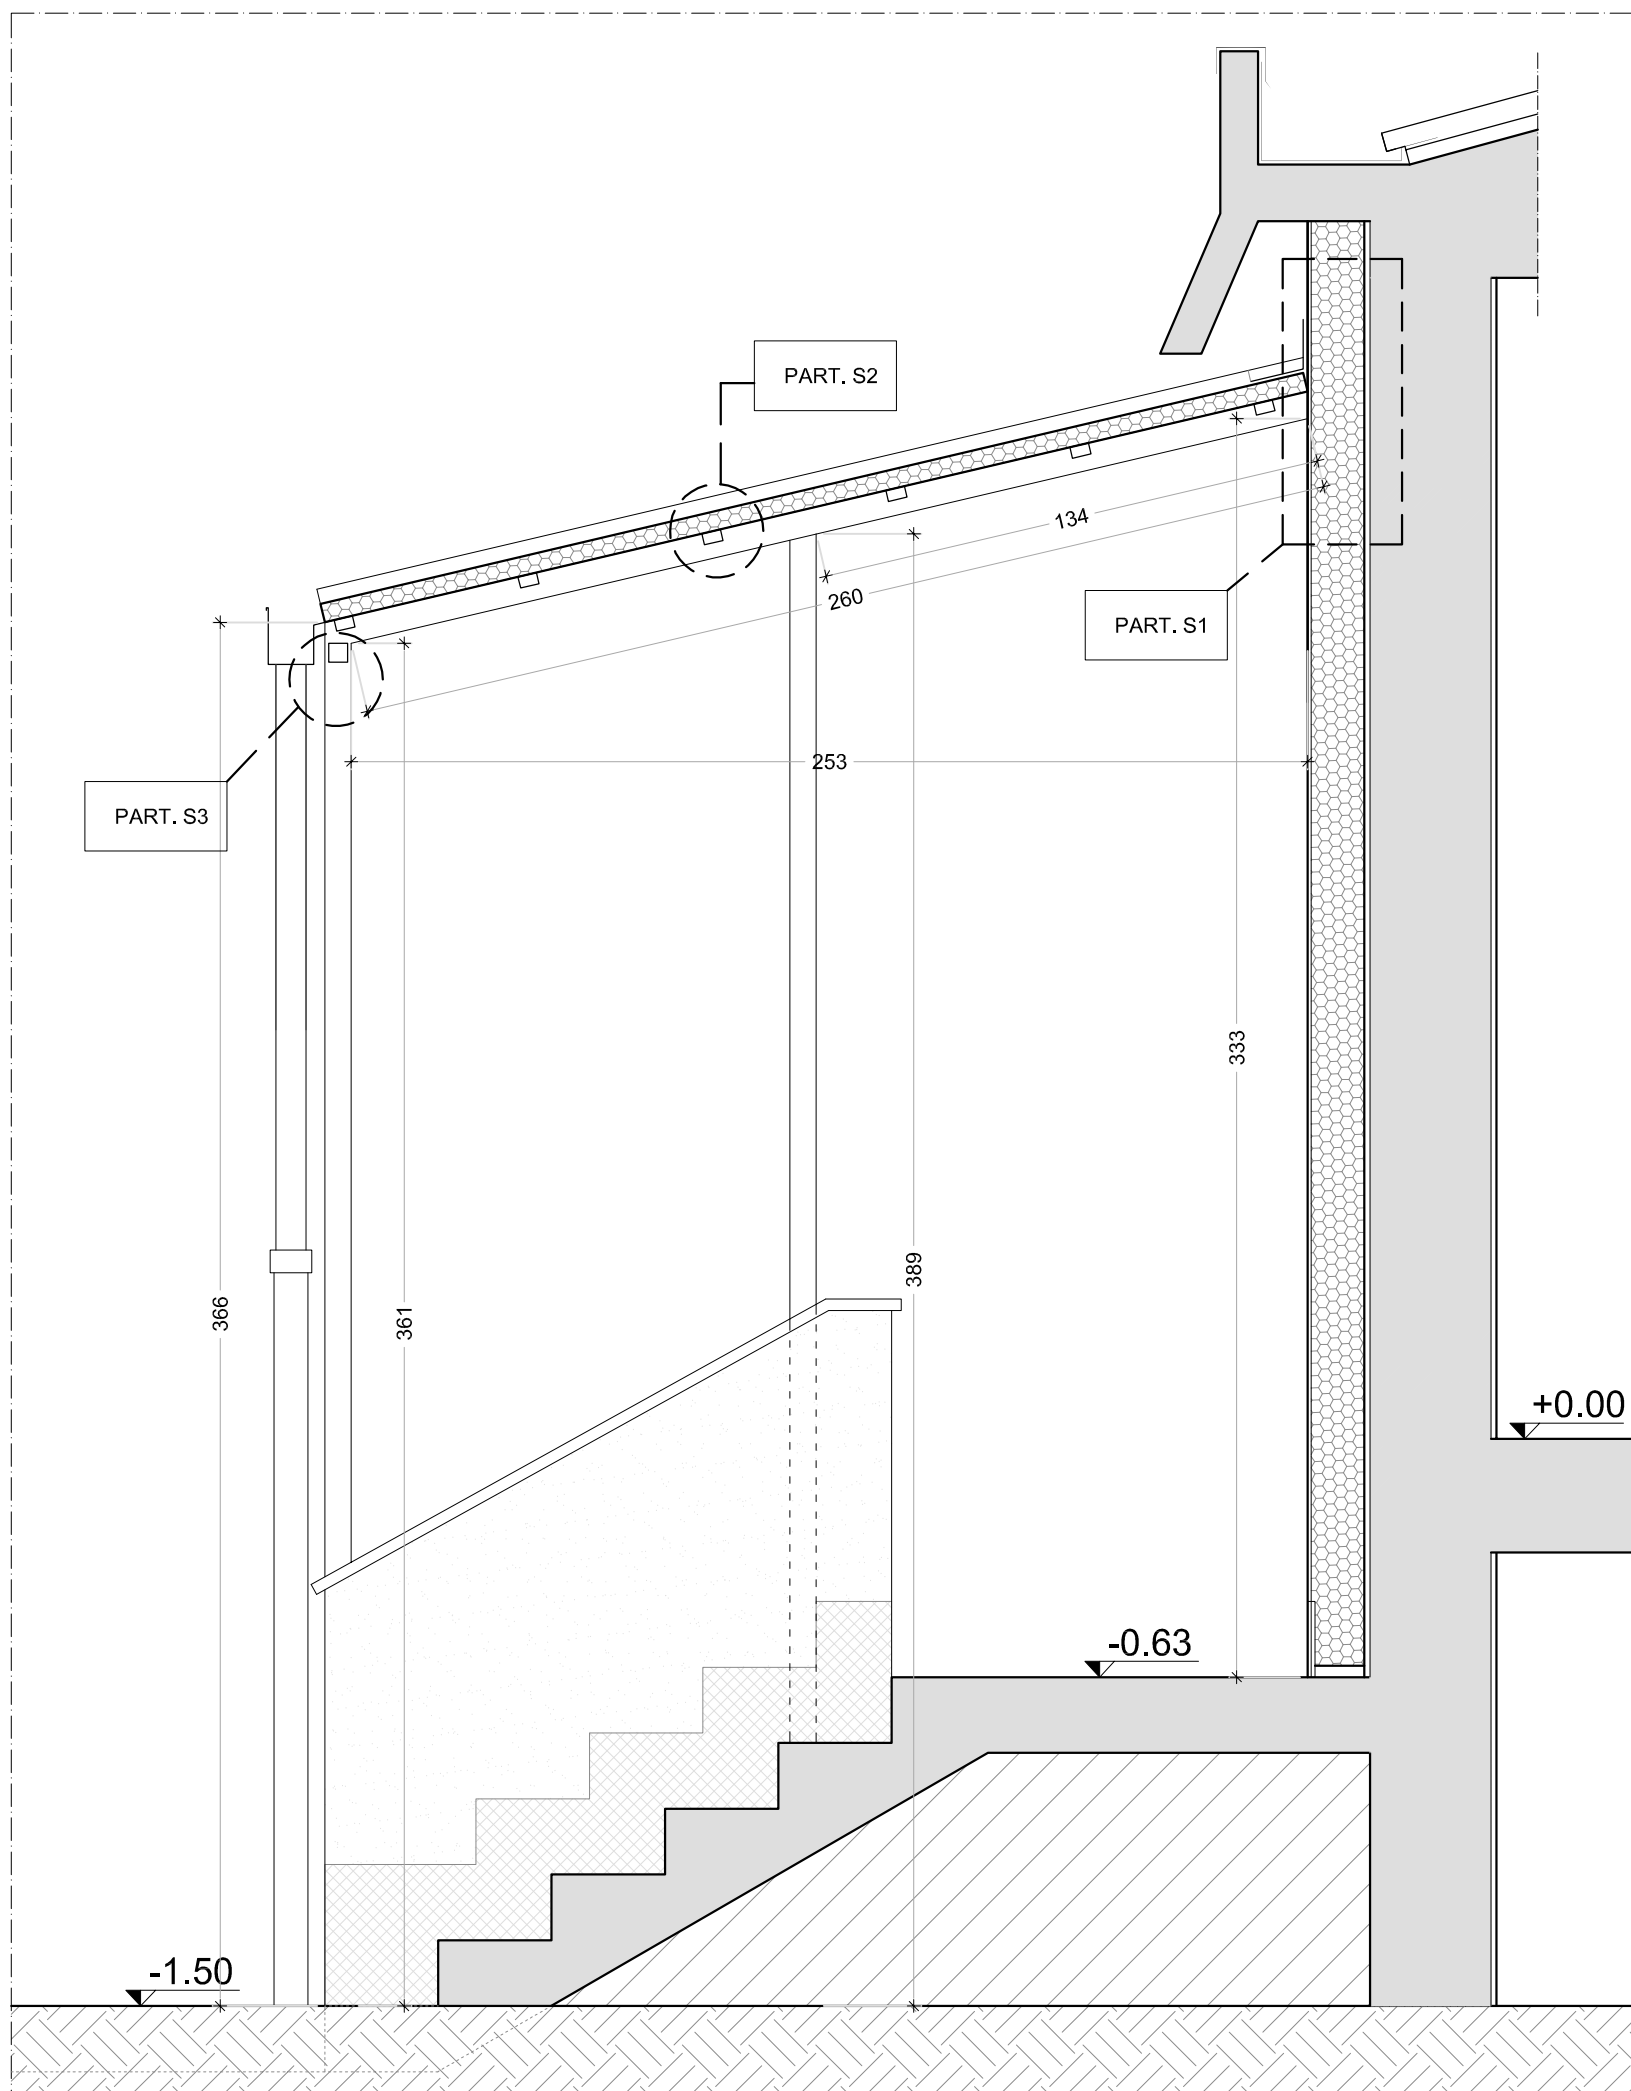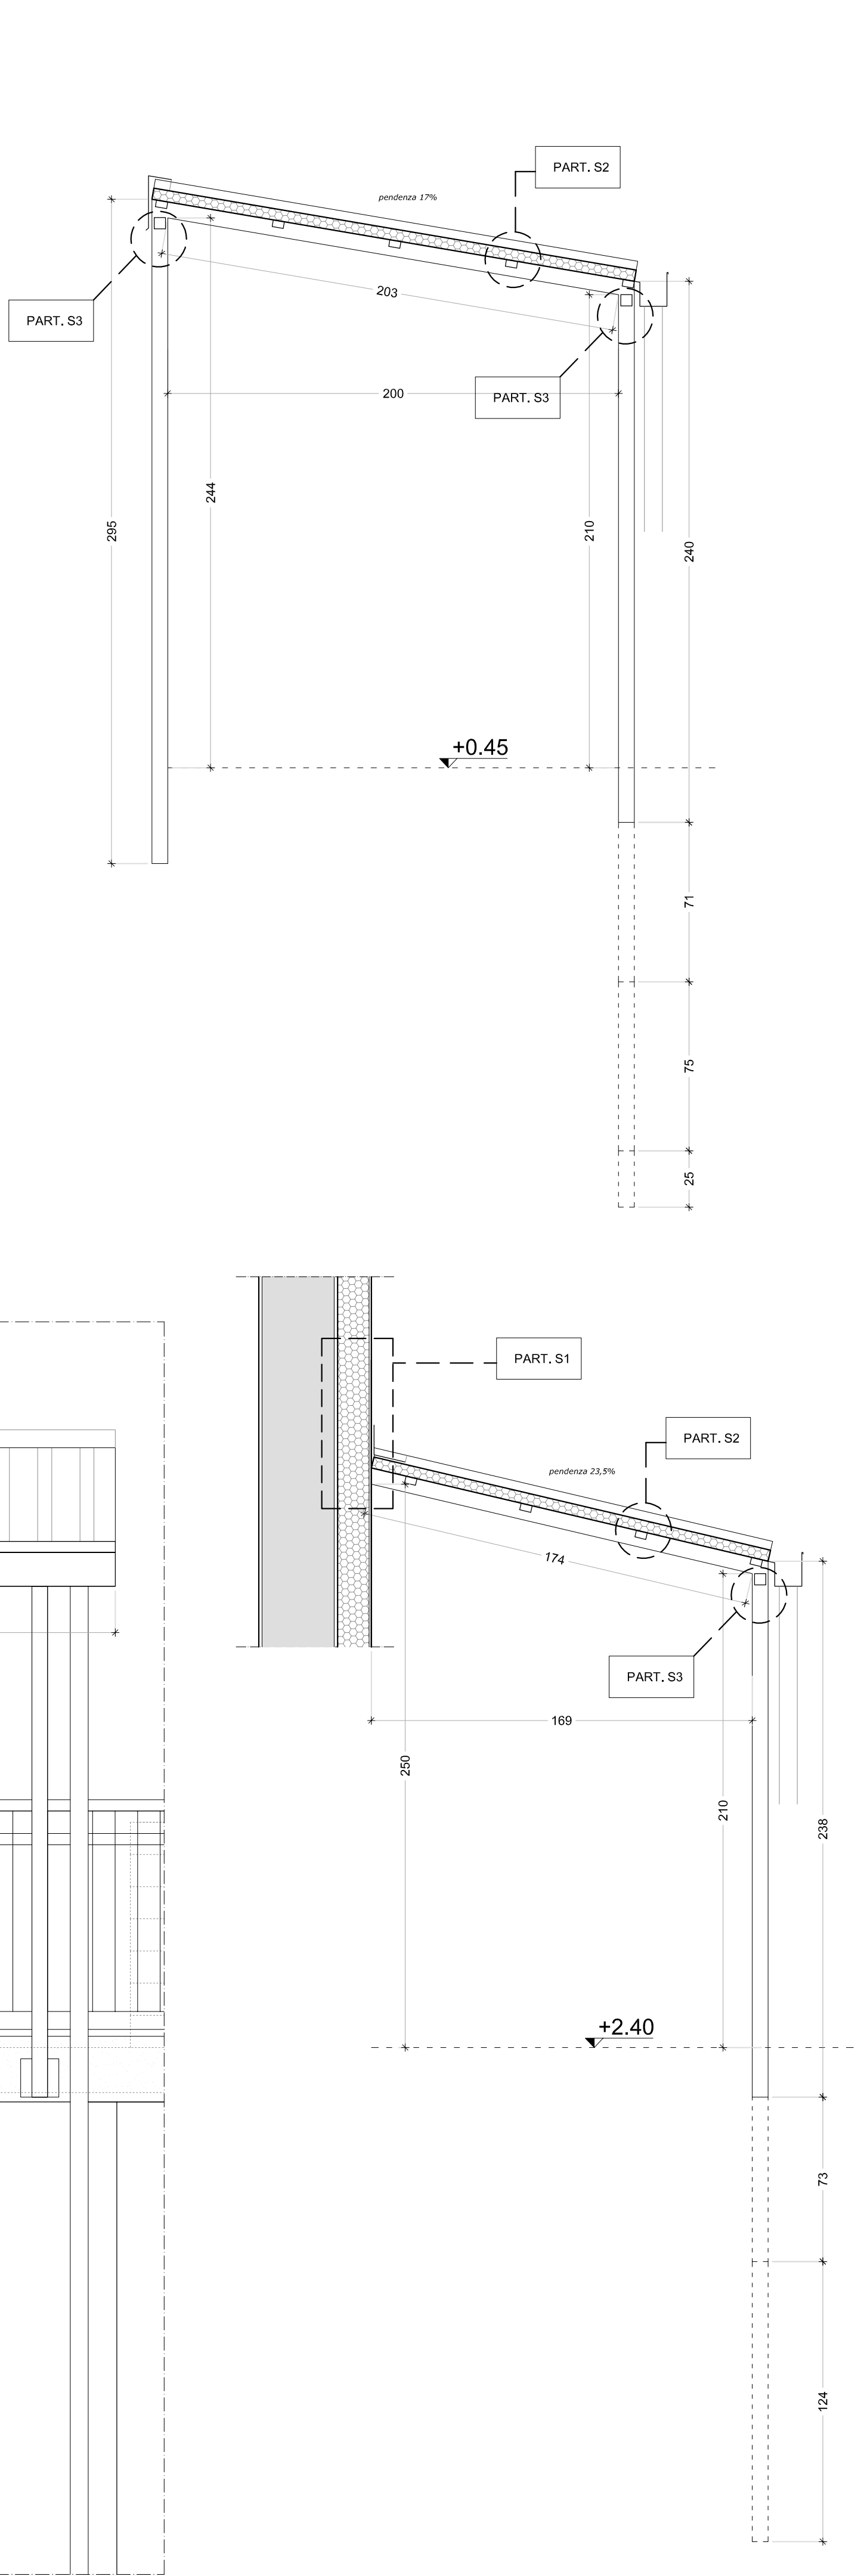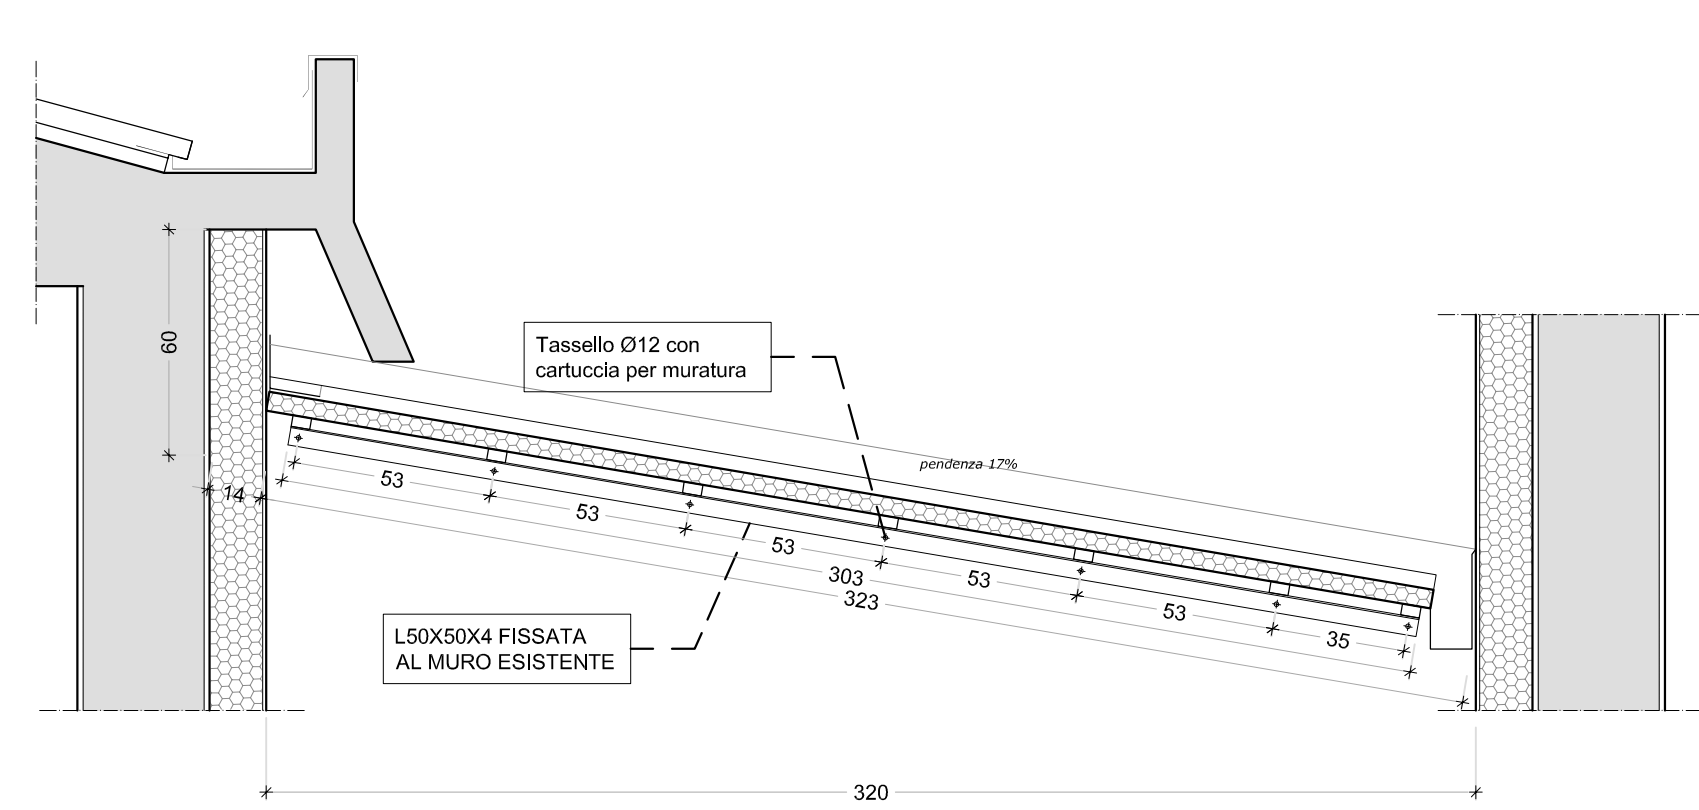

TETTOIA N. 6 - Uscita di servizio piano rialzato manica nord, fronte est