

SCUOLA PRIMARIA "MARTIN LUTHER KING"
VIA DI VITTORIO, 48 - RIQUALIFICAZIONE
ENERGETICA, ADEGUAMENTO ANTISISMICO
IMMOBILE E MANUTENZIONE STRAORDINARIA
AREE ESTERNE - CUP J53C24001080004

Tav ED14





PROGETTO ESECUTIVO

SCALA: 1:20
DATA: 04/2025
COP: AS-2417
REV: 01-06/25
FILE:


STATO DI PROGETTO:
PARTICOLARI COSTRUTTIVI
OPERE IN CARPENTERIA
METALLICA - 2

Progetto:
AS-32 Studio Tecnico Associato
Arch. A. Virgano - Ing. A. Camelli - Arch. S. Arena - Arch. M.R. Matera
Corso Paschiera 136, 10138 Torino
C.F./P. IVA 10678860015
Tel 011 0361986 Fax 011 0361987 PEC studio.as32@legalmail.it


Responsabile Unico del Progetto: **Geom. Riccardo Fronzuti**

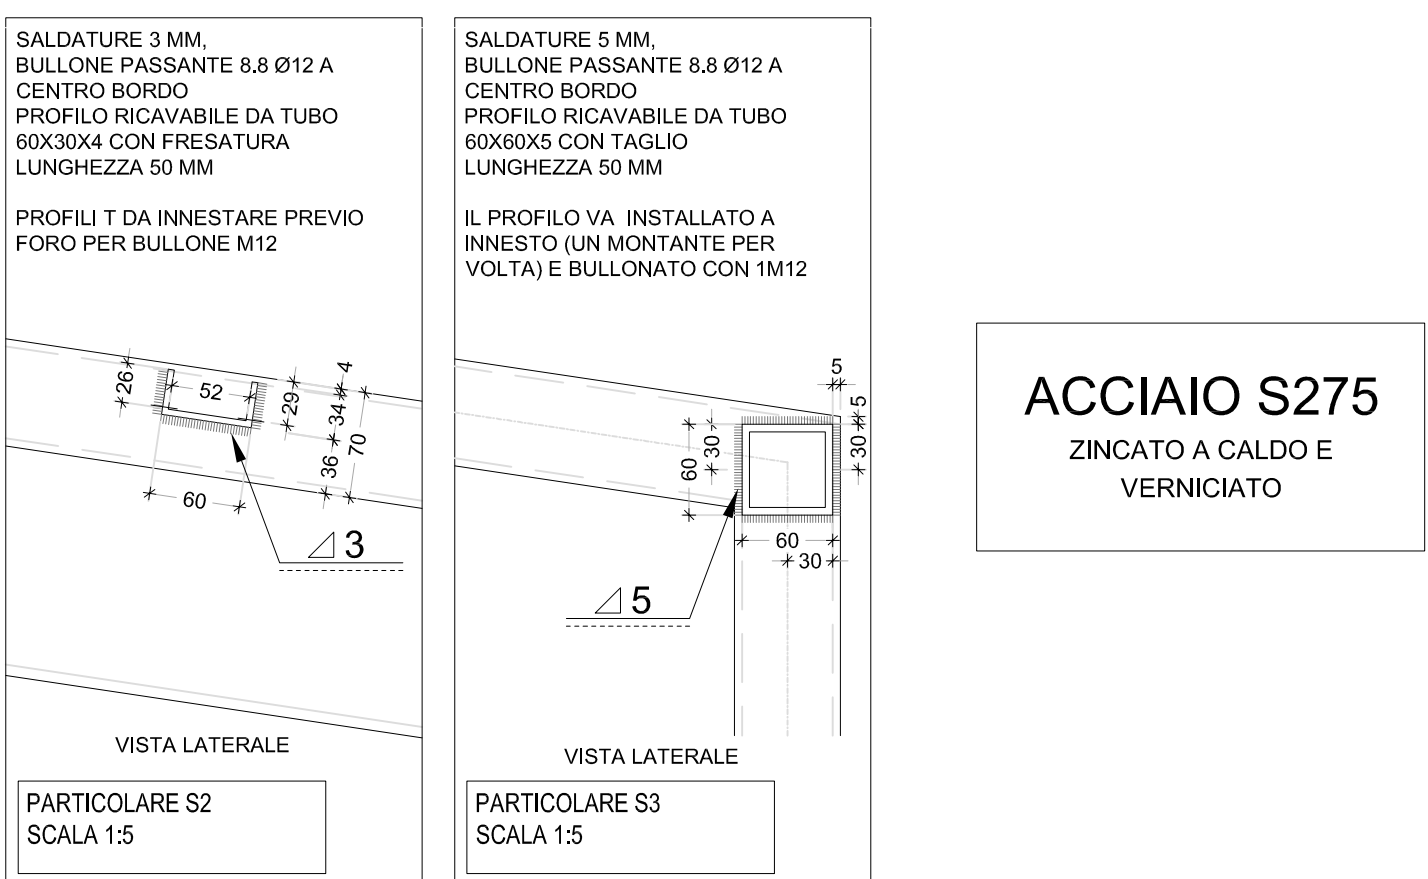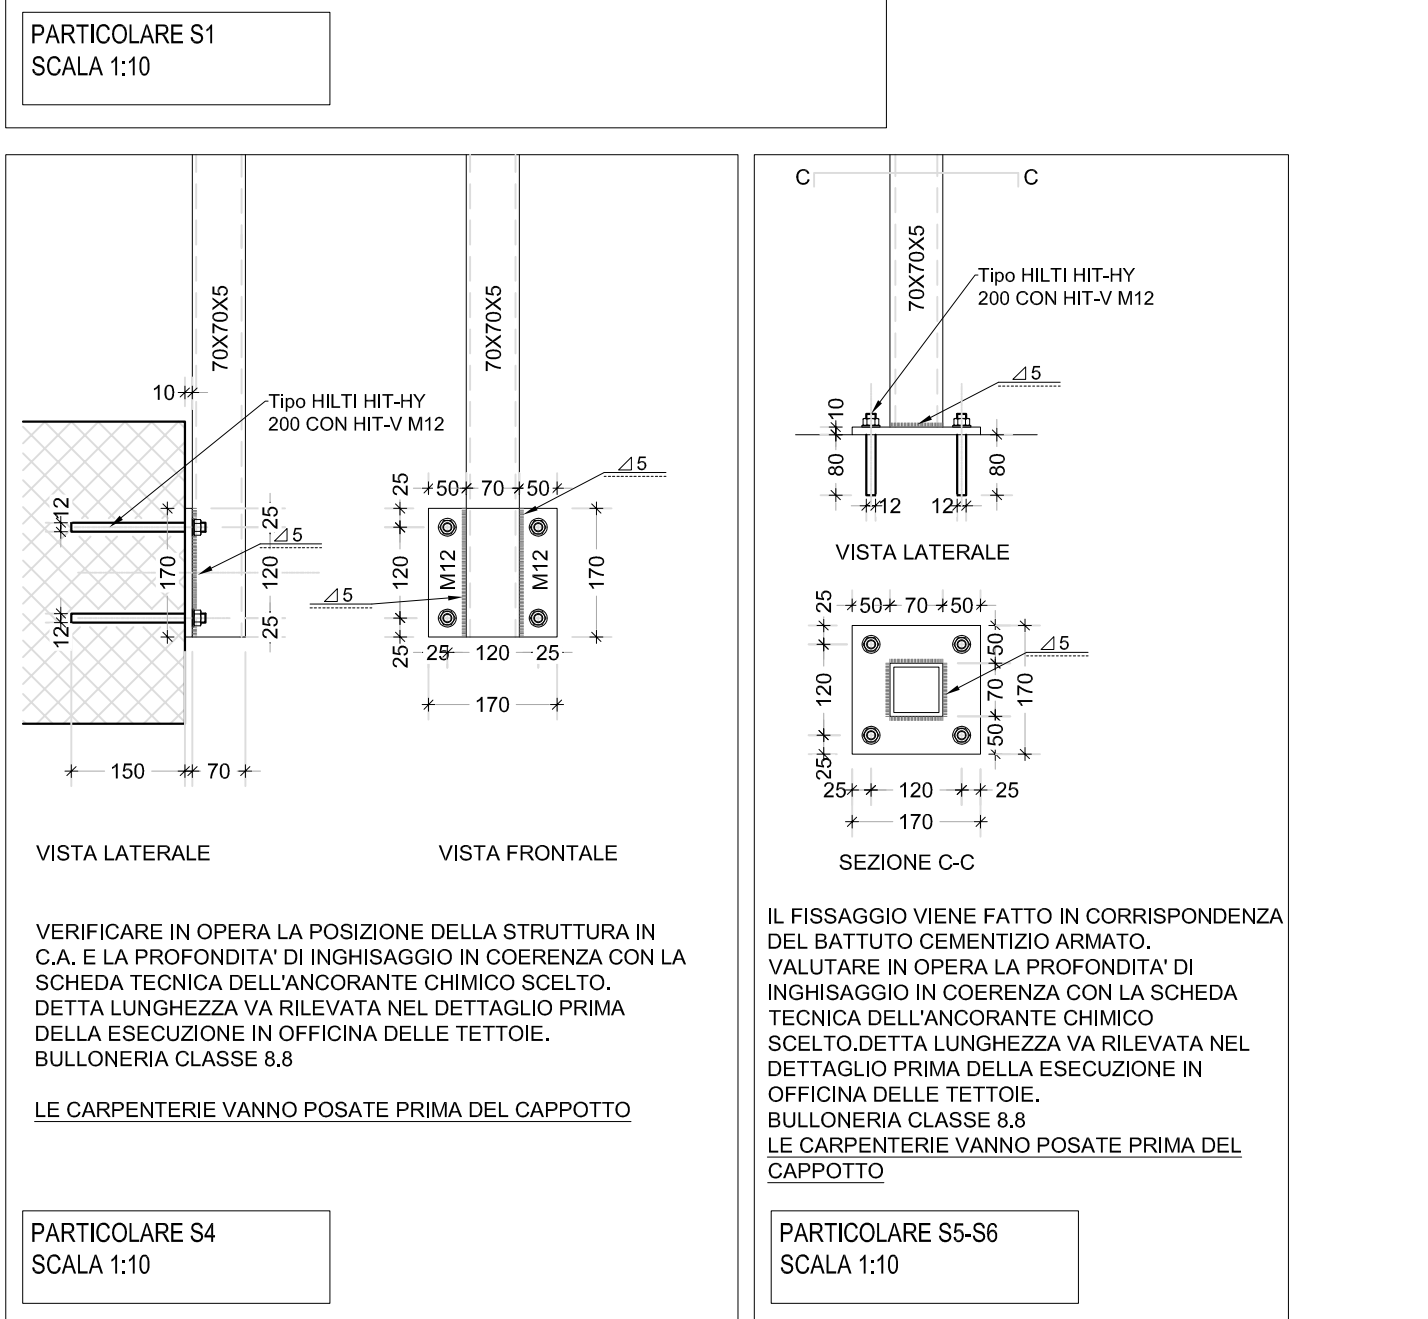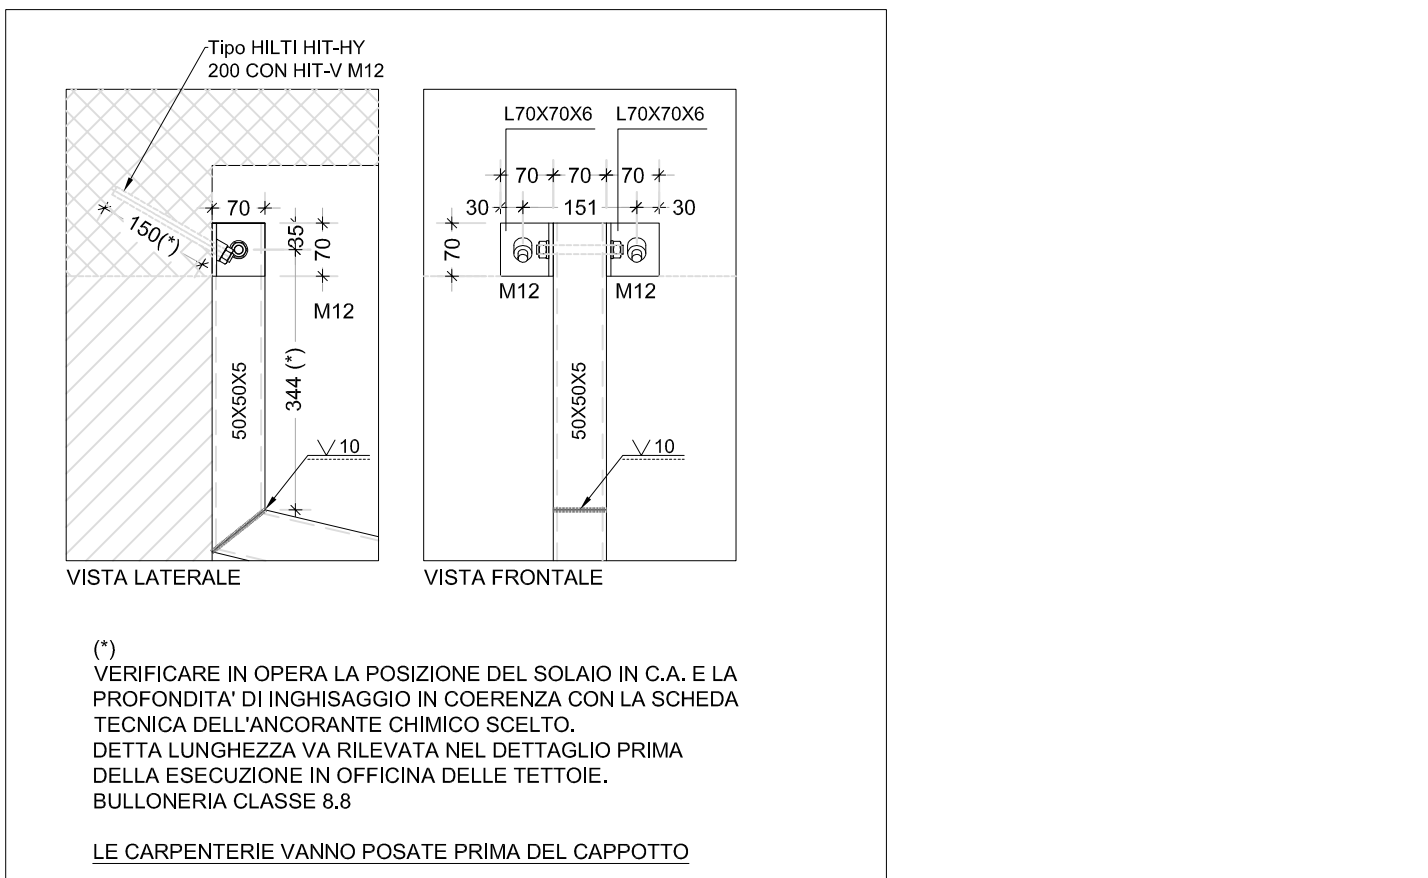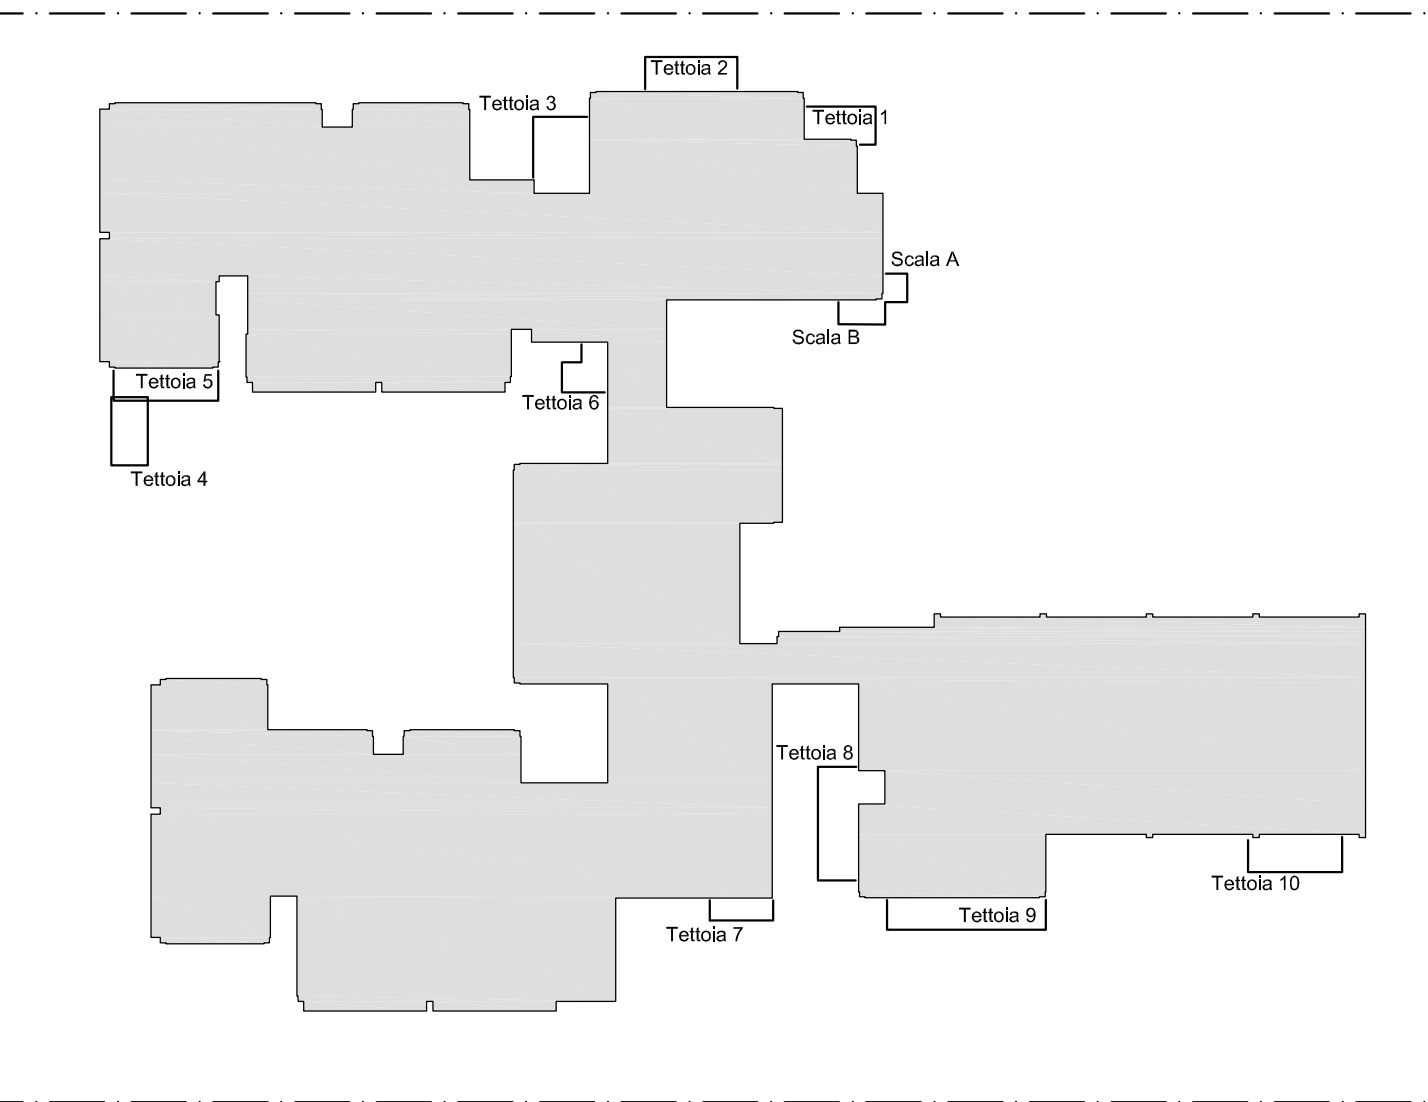


ACCIAIO S275
ZINCATO A CALDO E
VERNICIATO

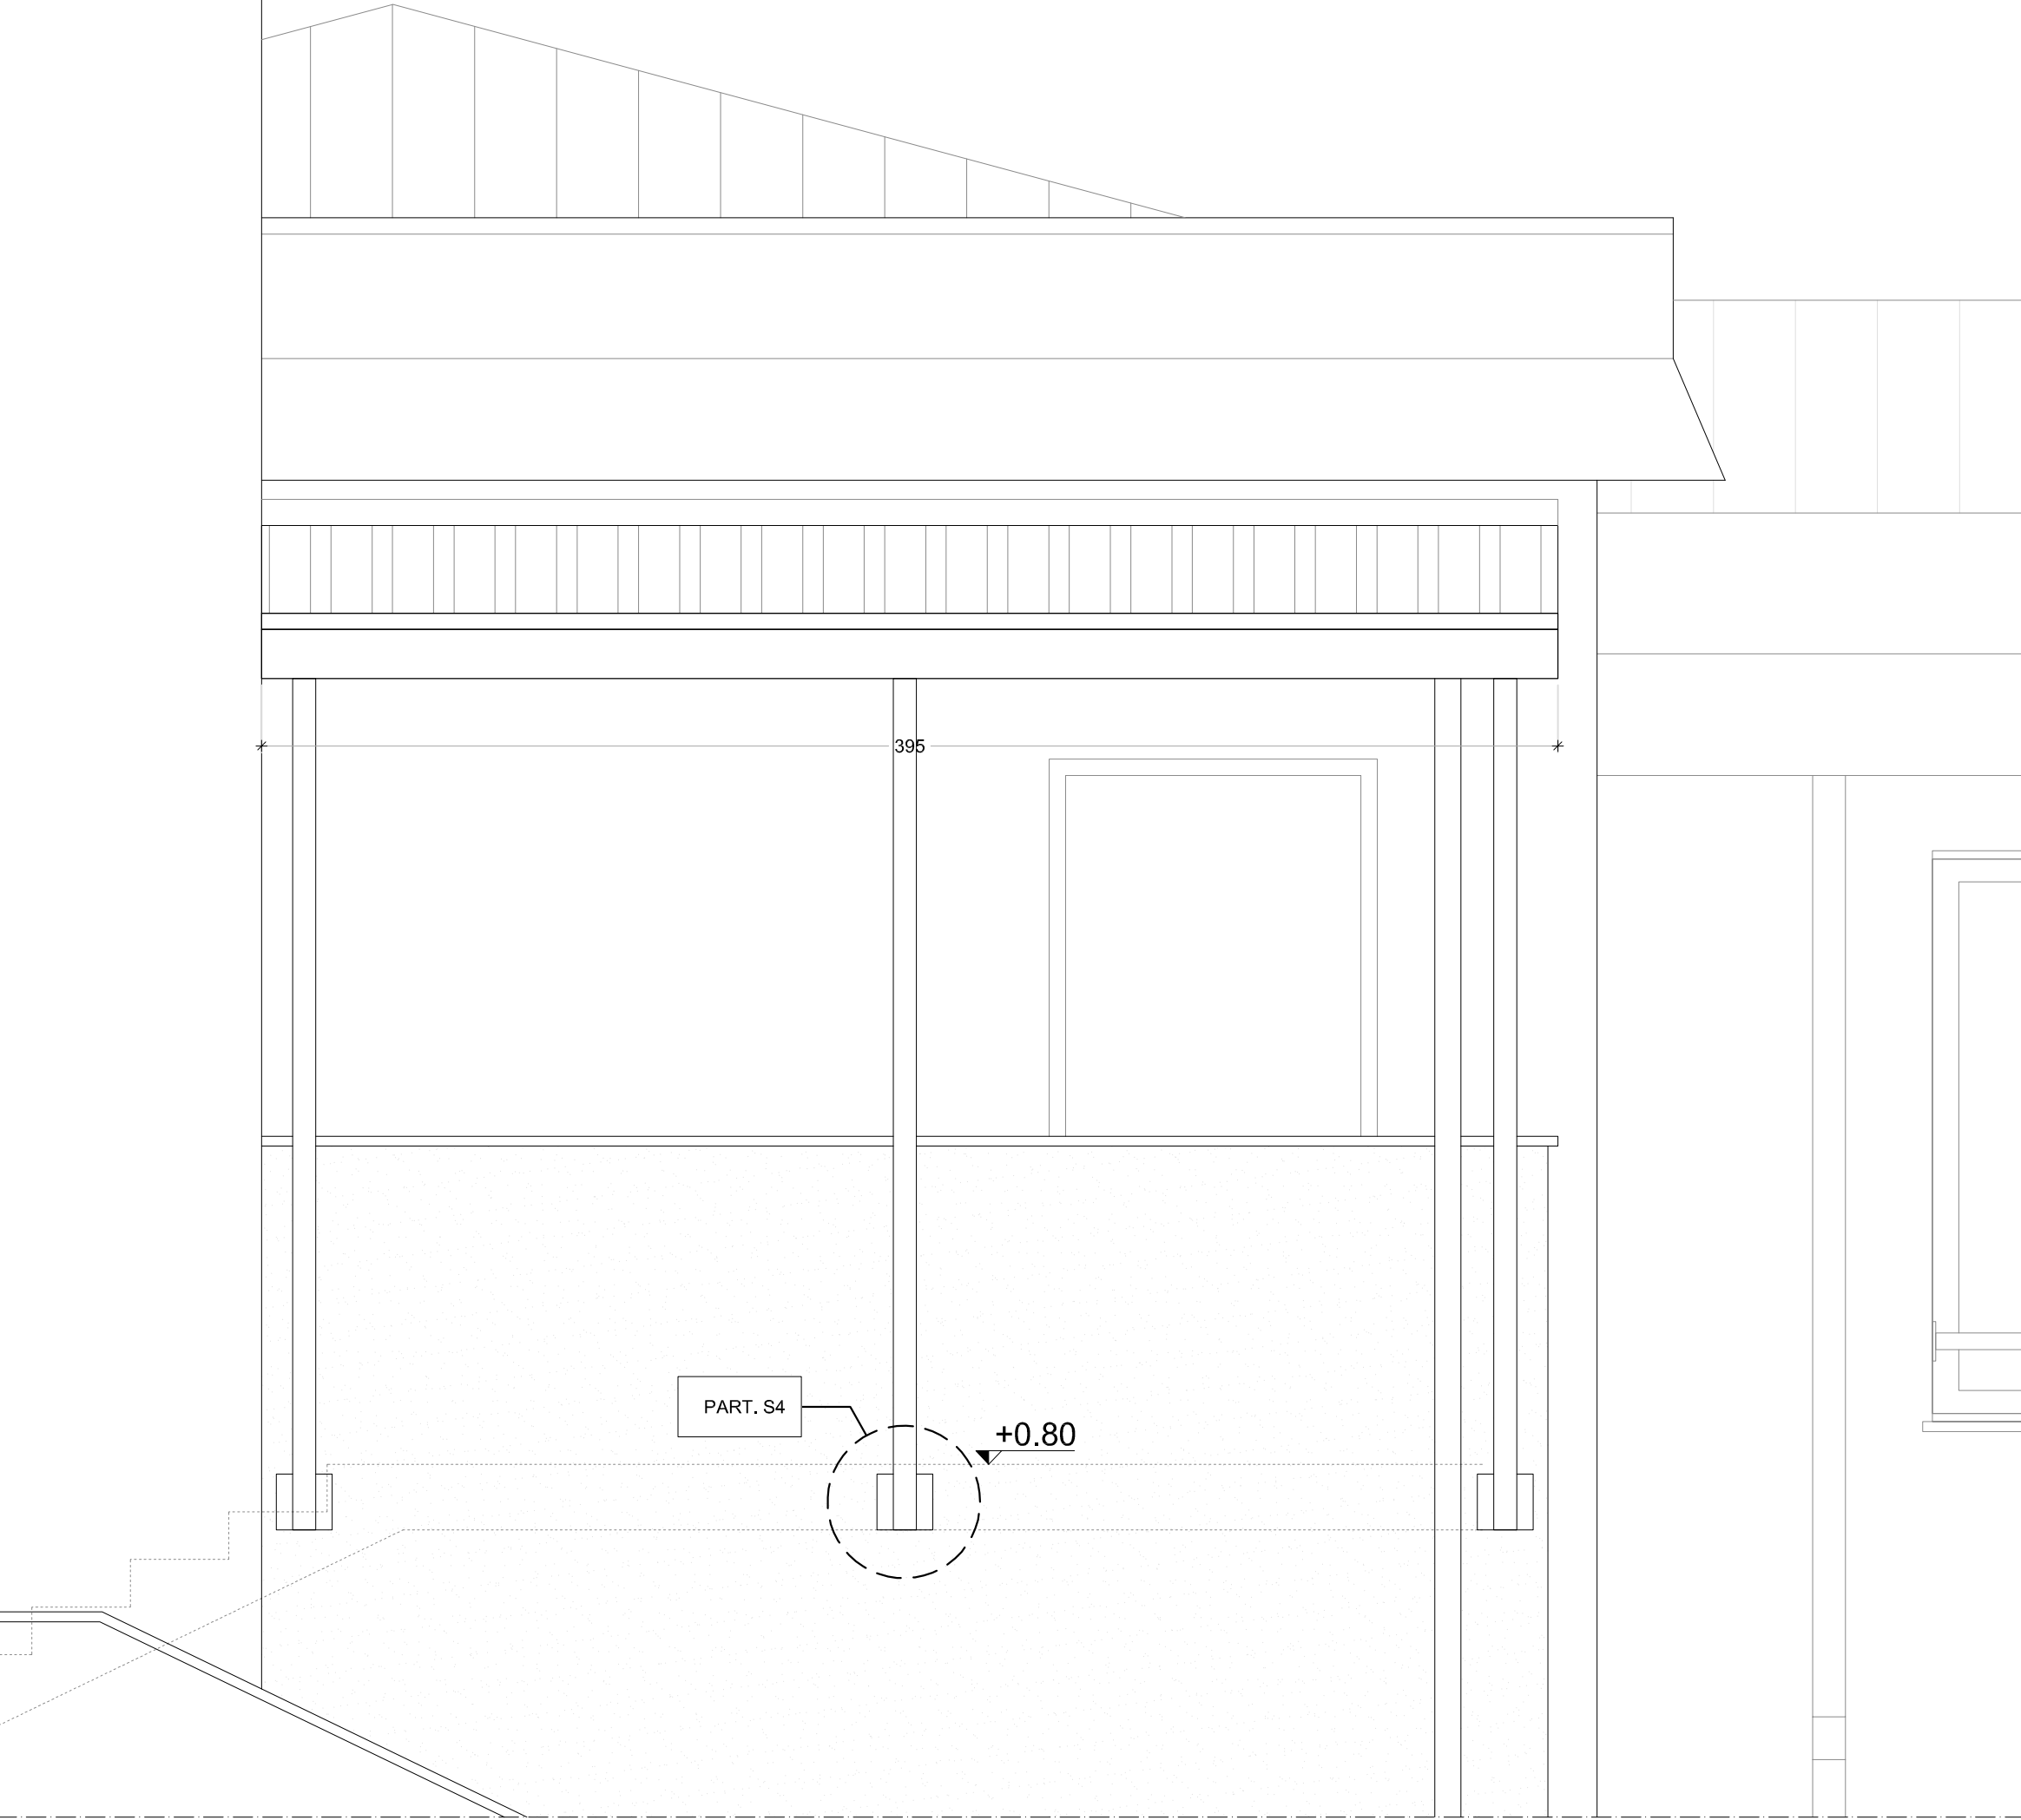



TETTOIA N. 7 - Protezione balcone ingresso alloggio custode, fronte sud

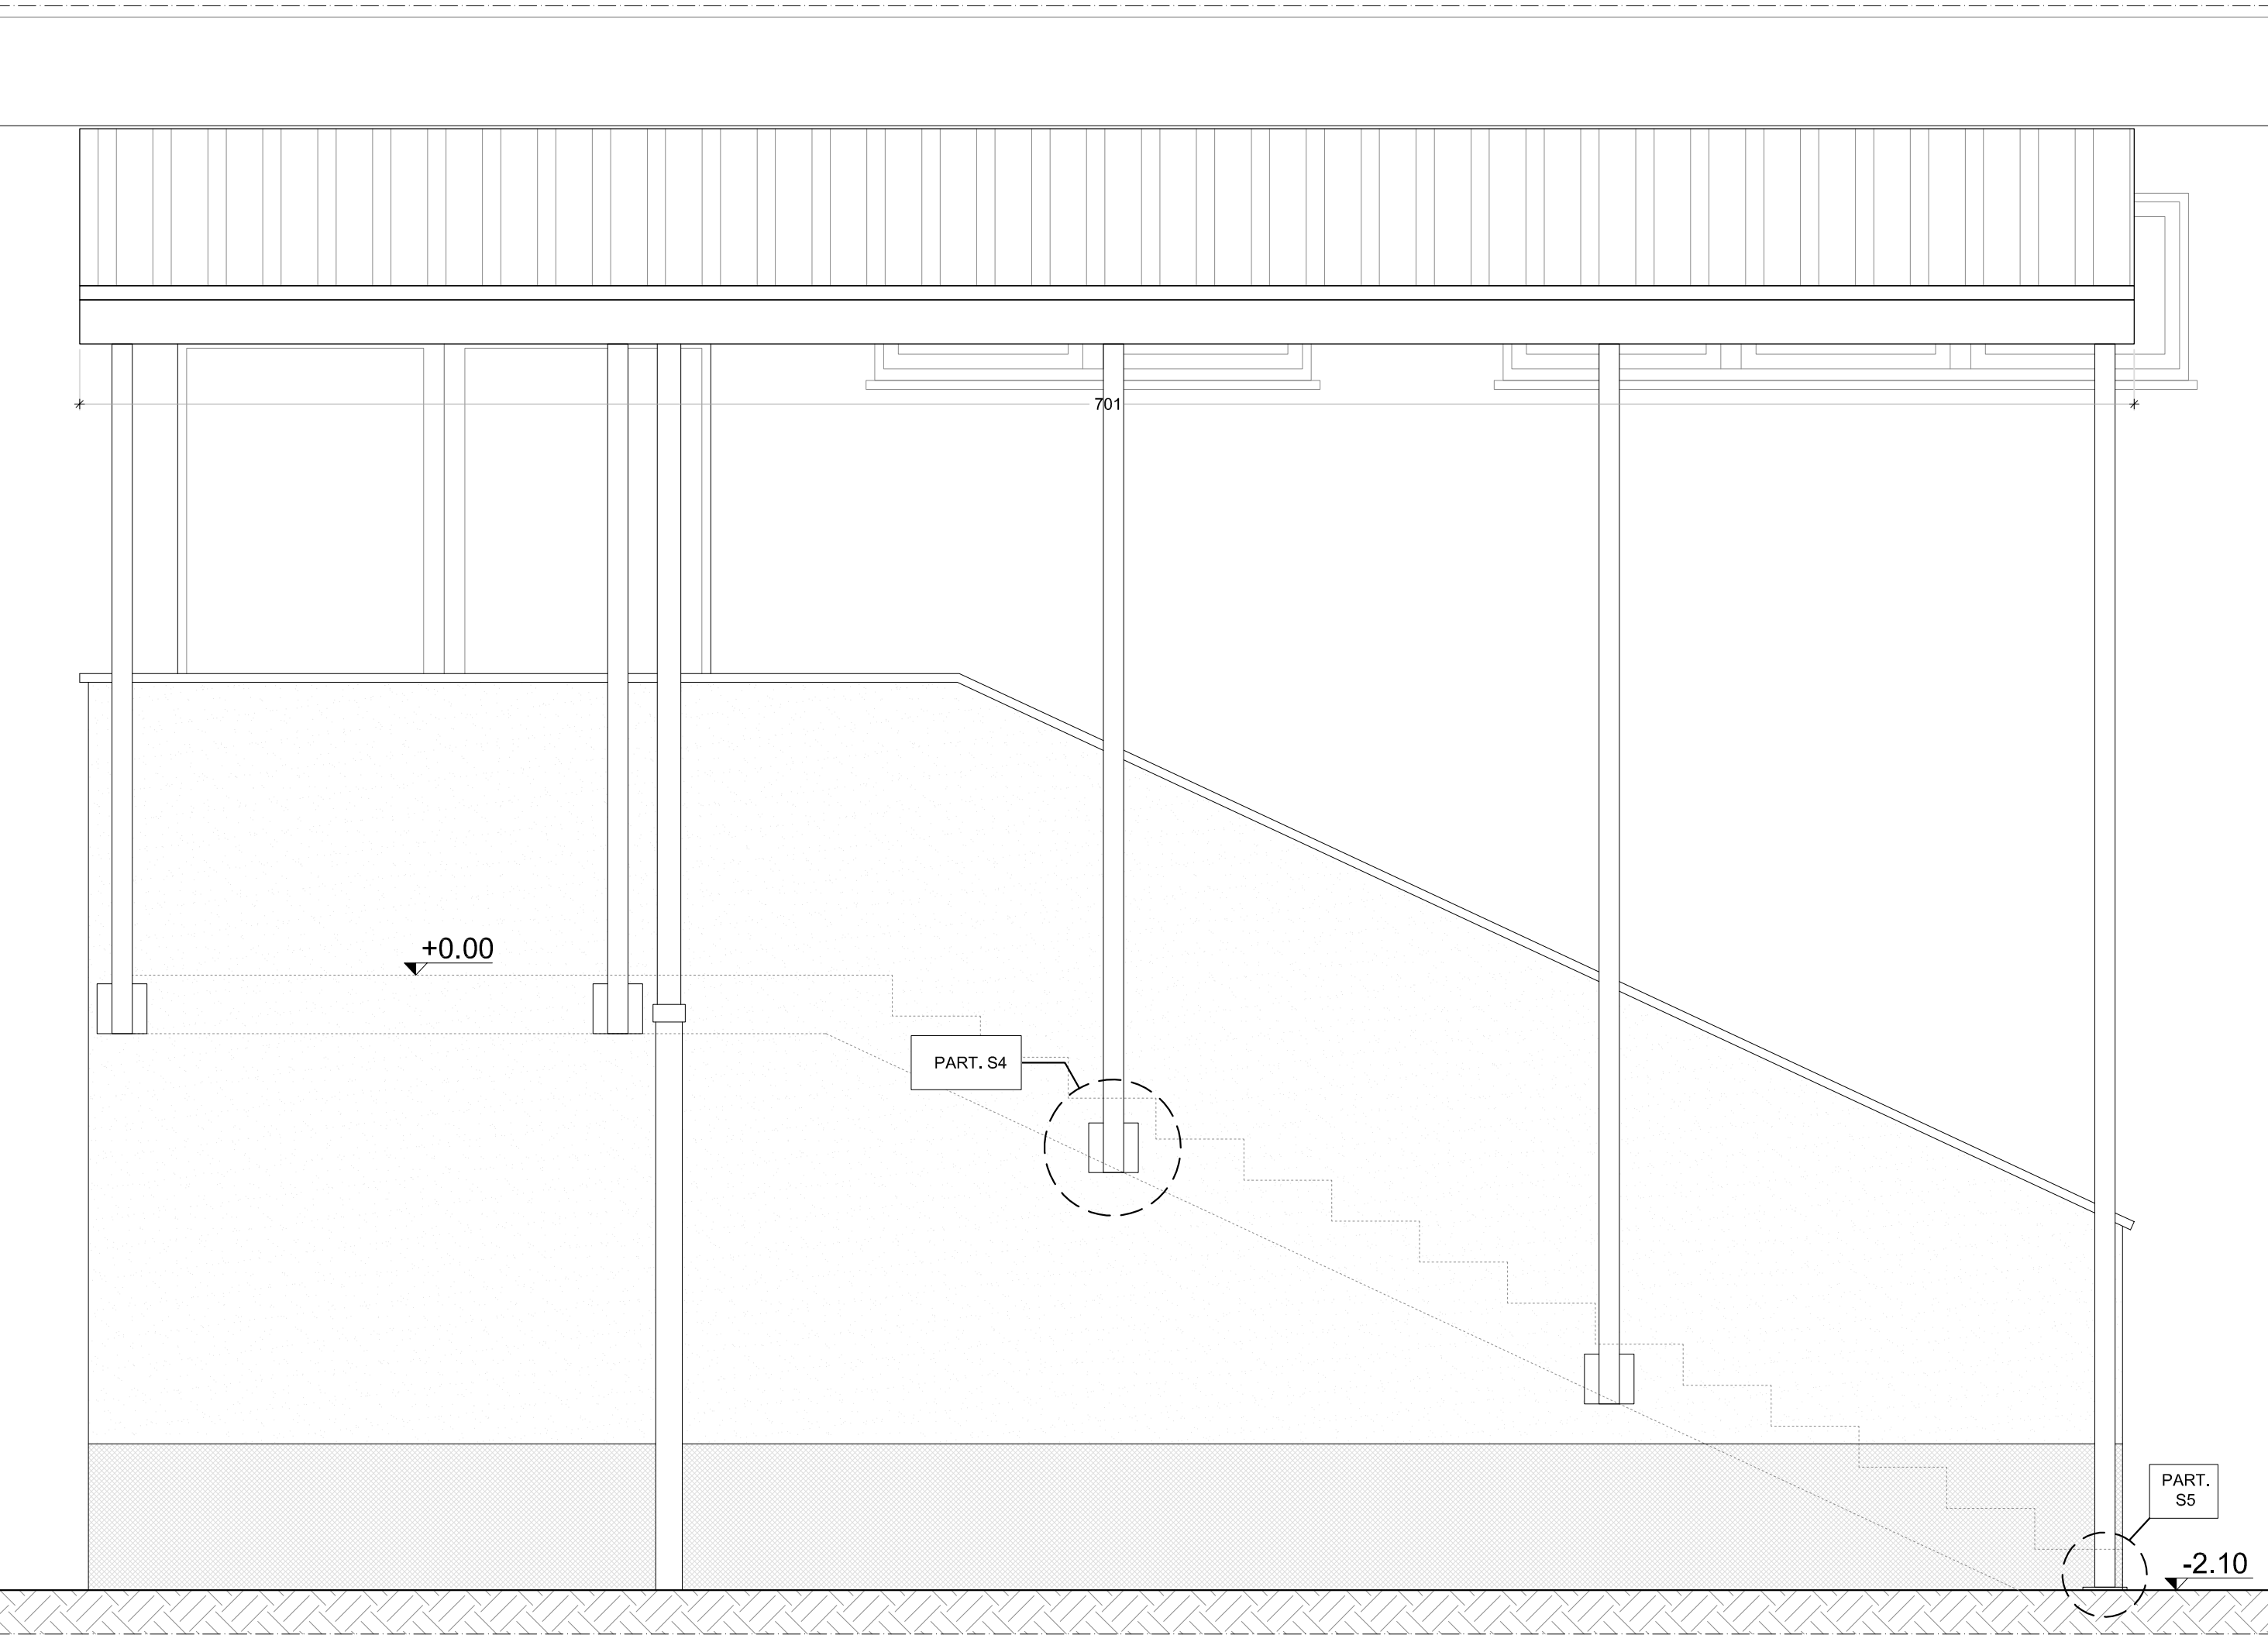



TETTOIA N. 8 - U.S. palestra, fronte est

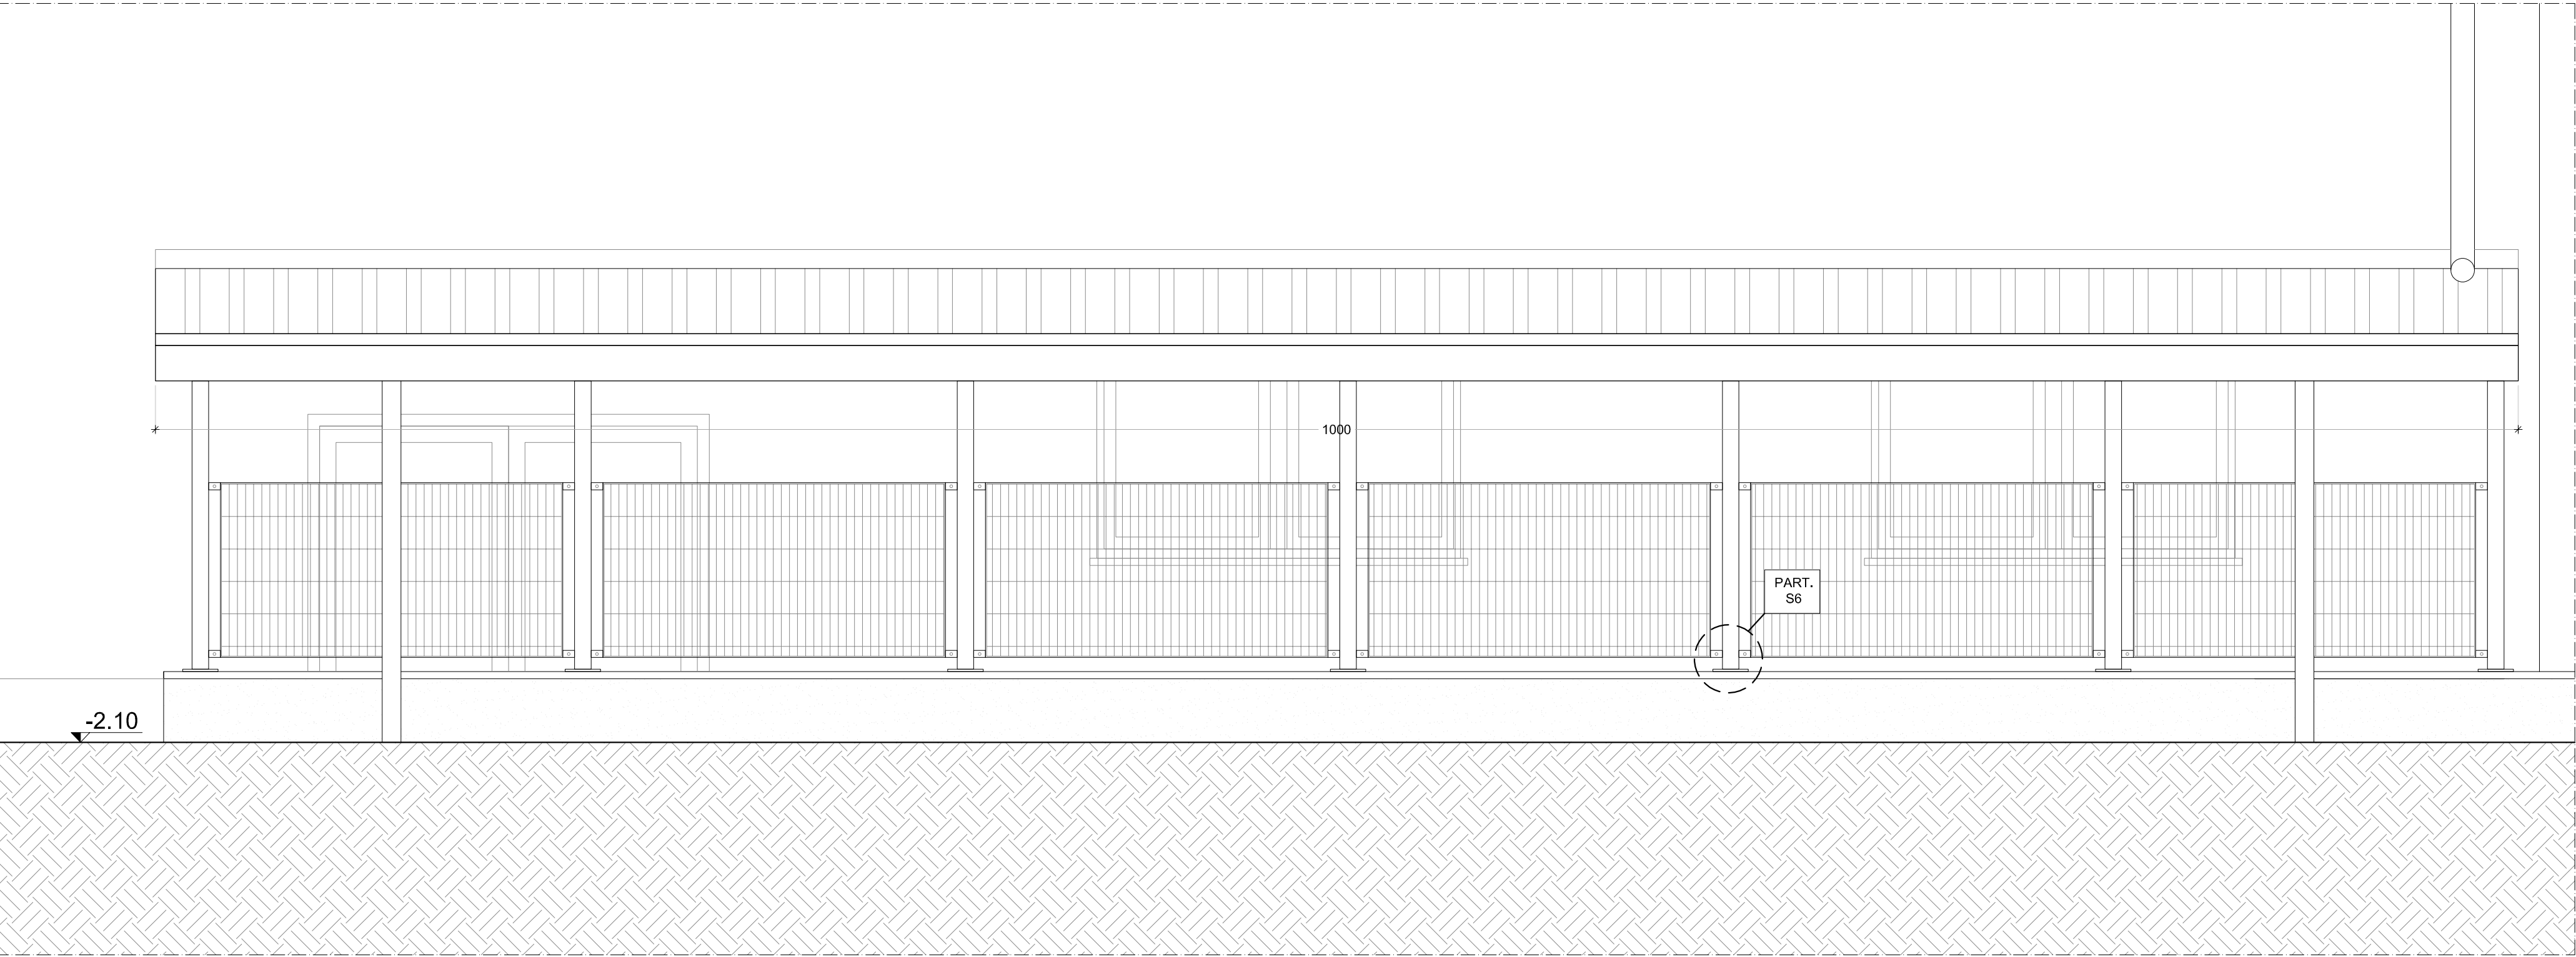



TETTOIA N. 9 - U.S. locali associazioni sotto palestra, fronte sud

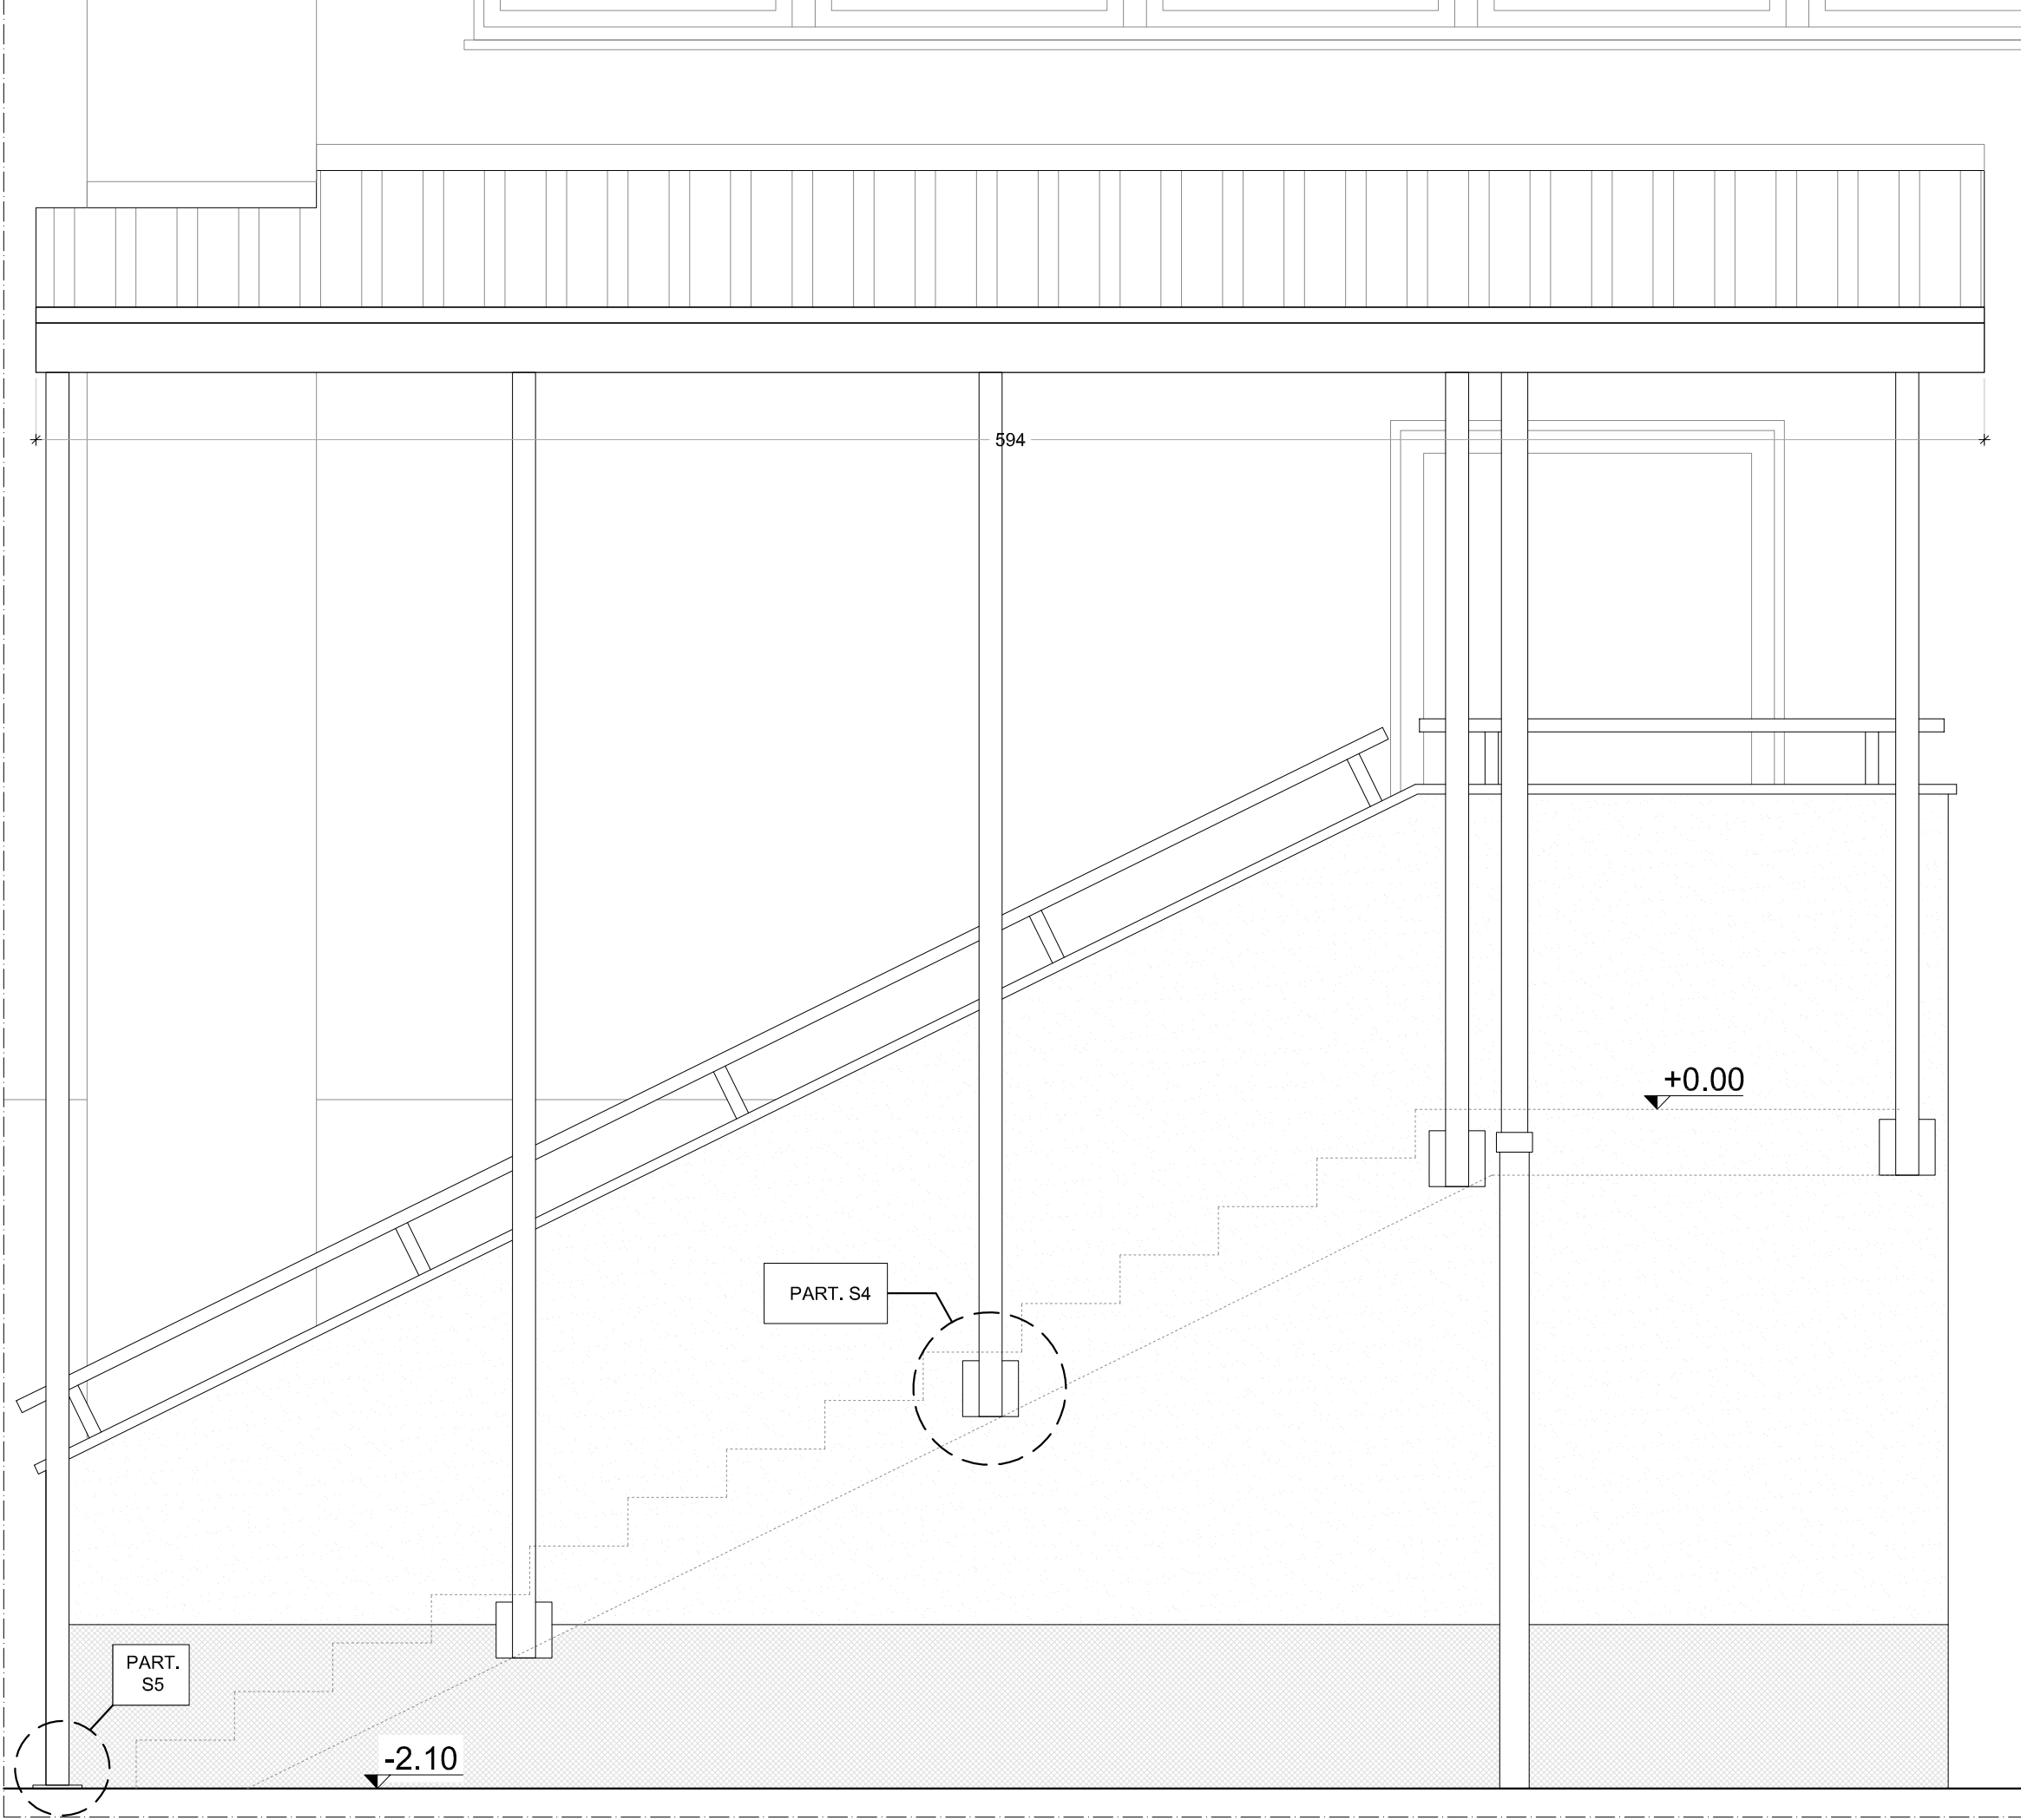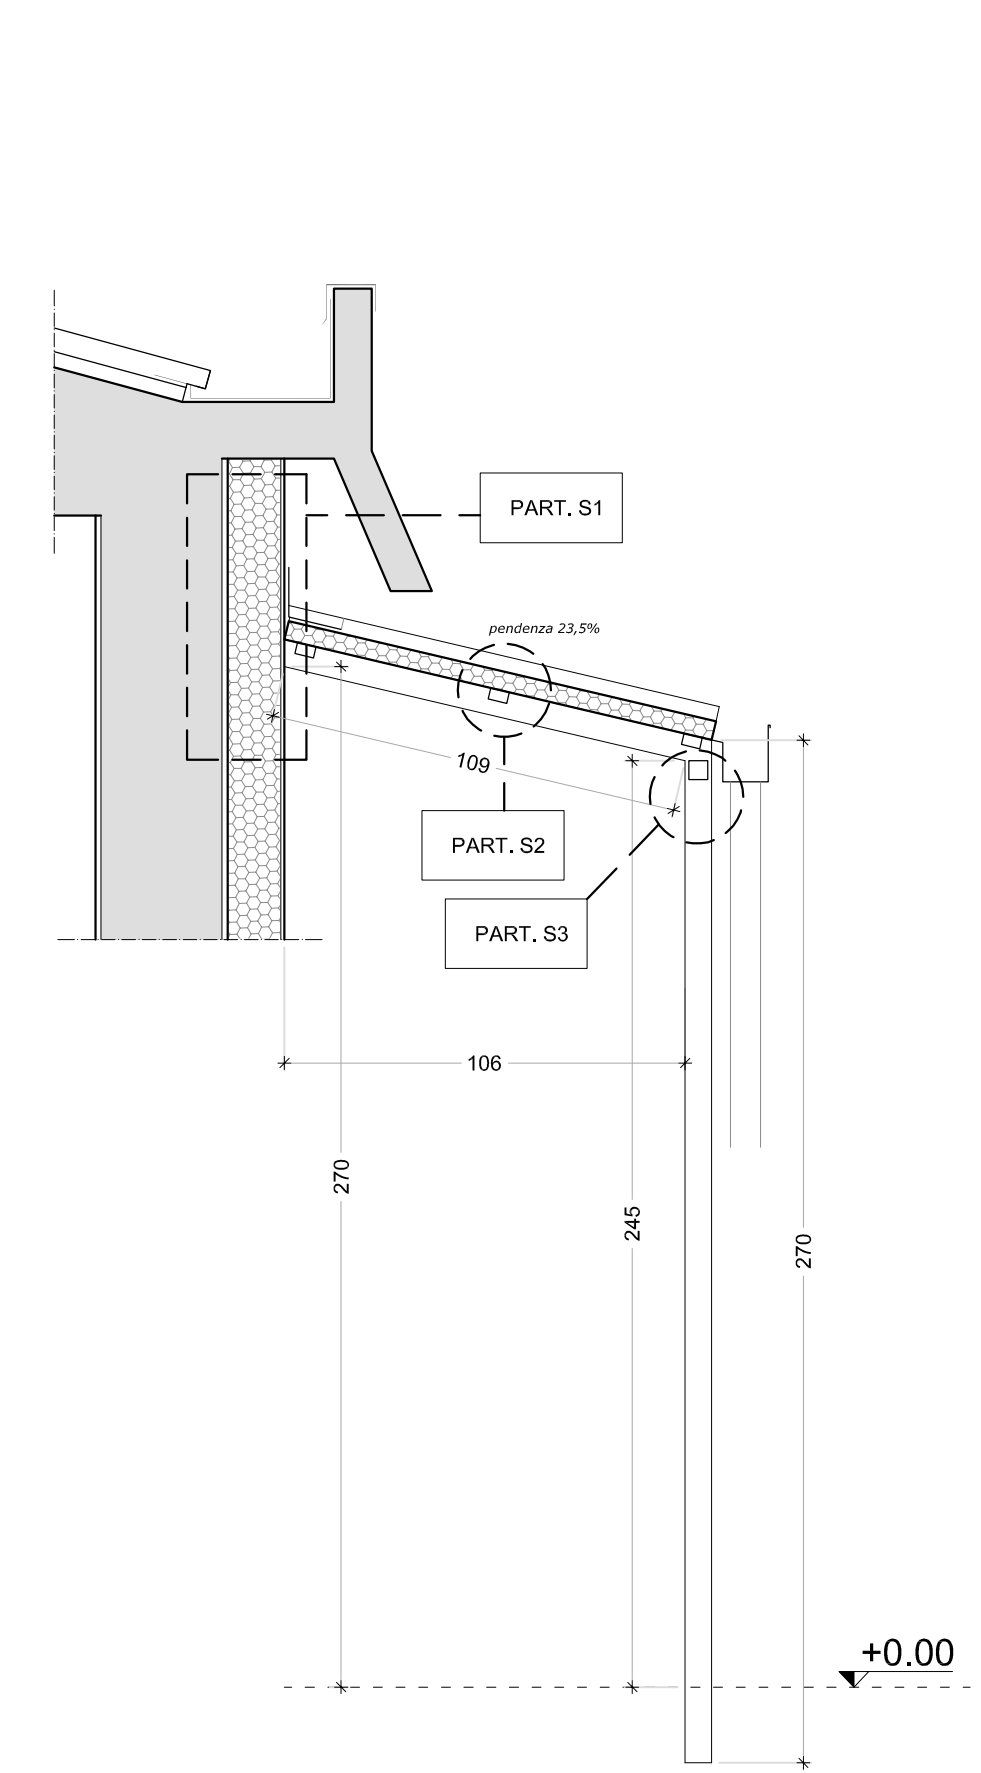



TETTOIA N. 10 - U.S. palestra, fronte sud

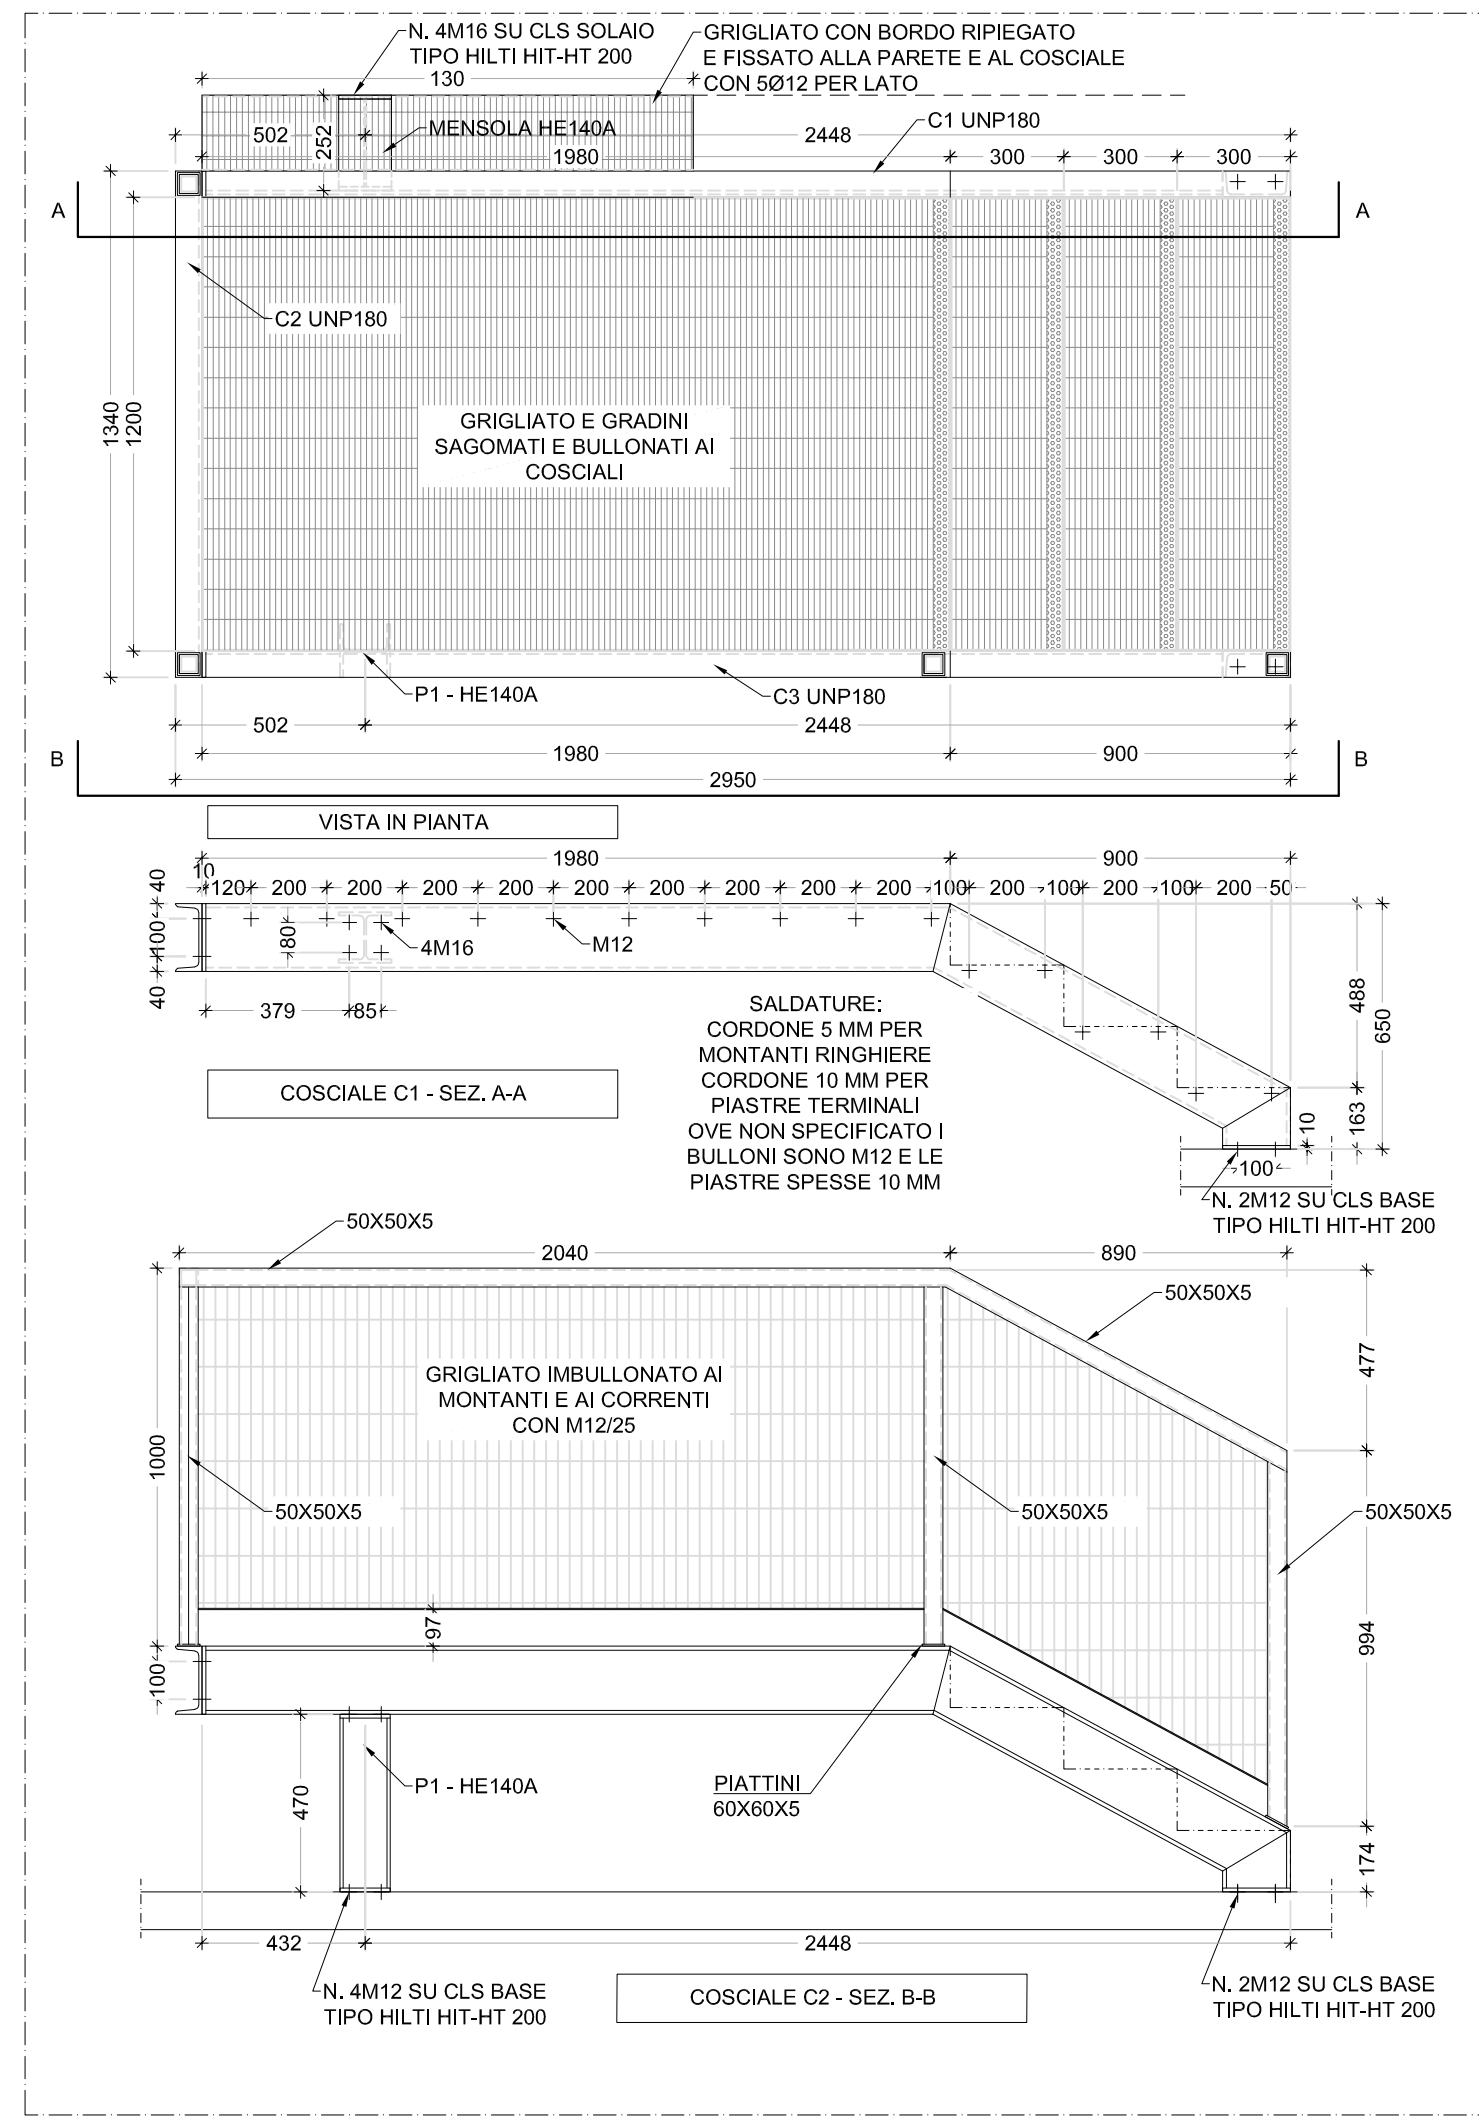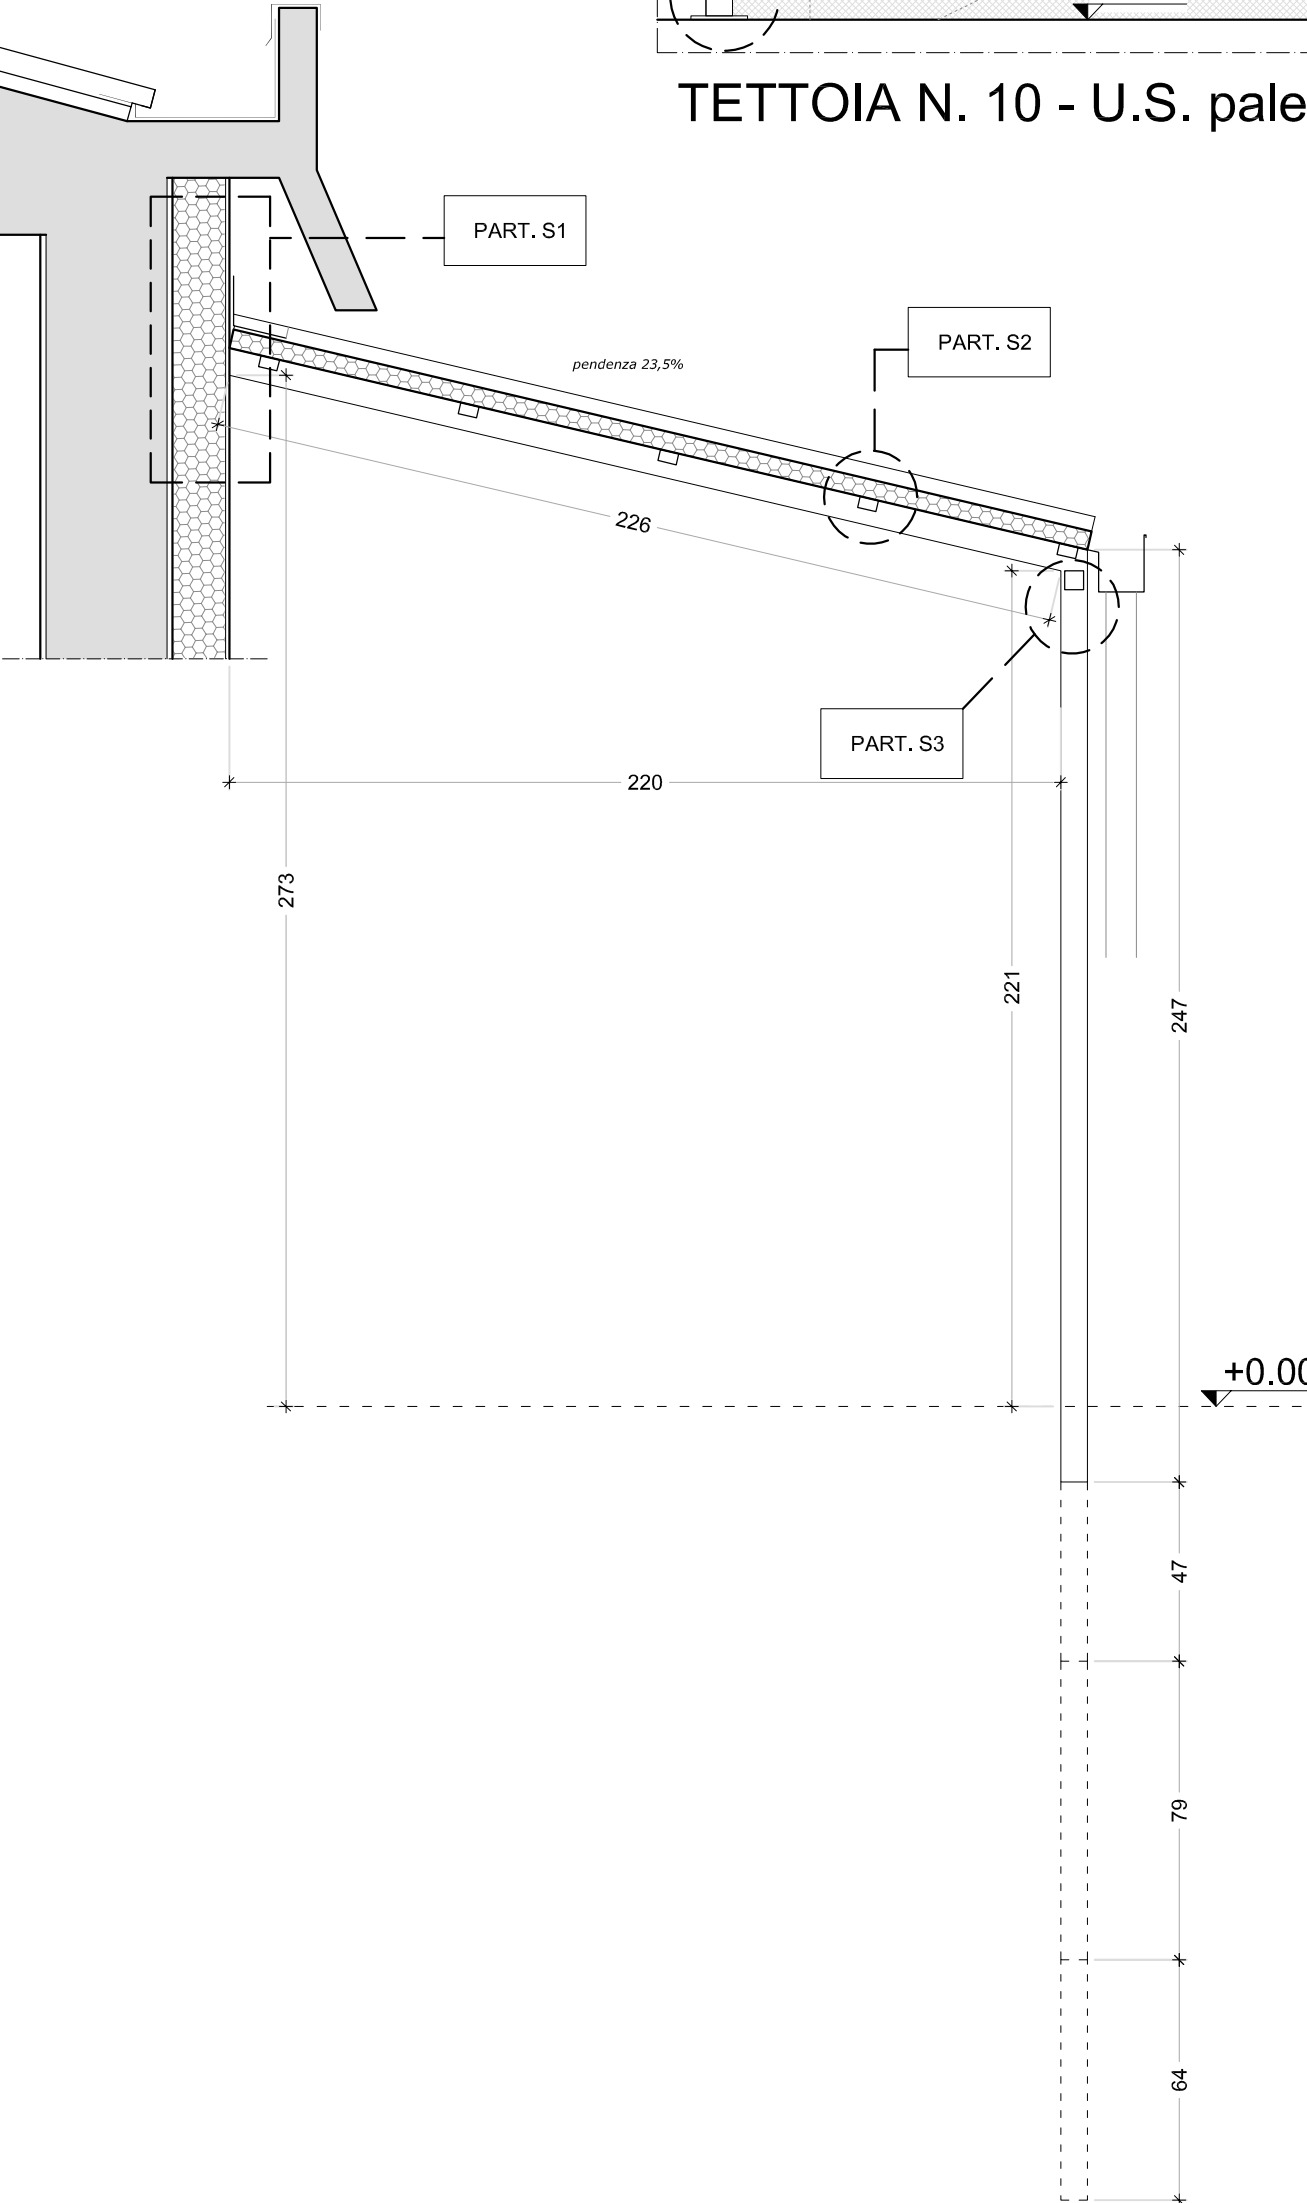

SCALA "B"

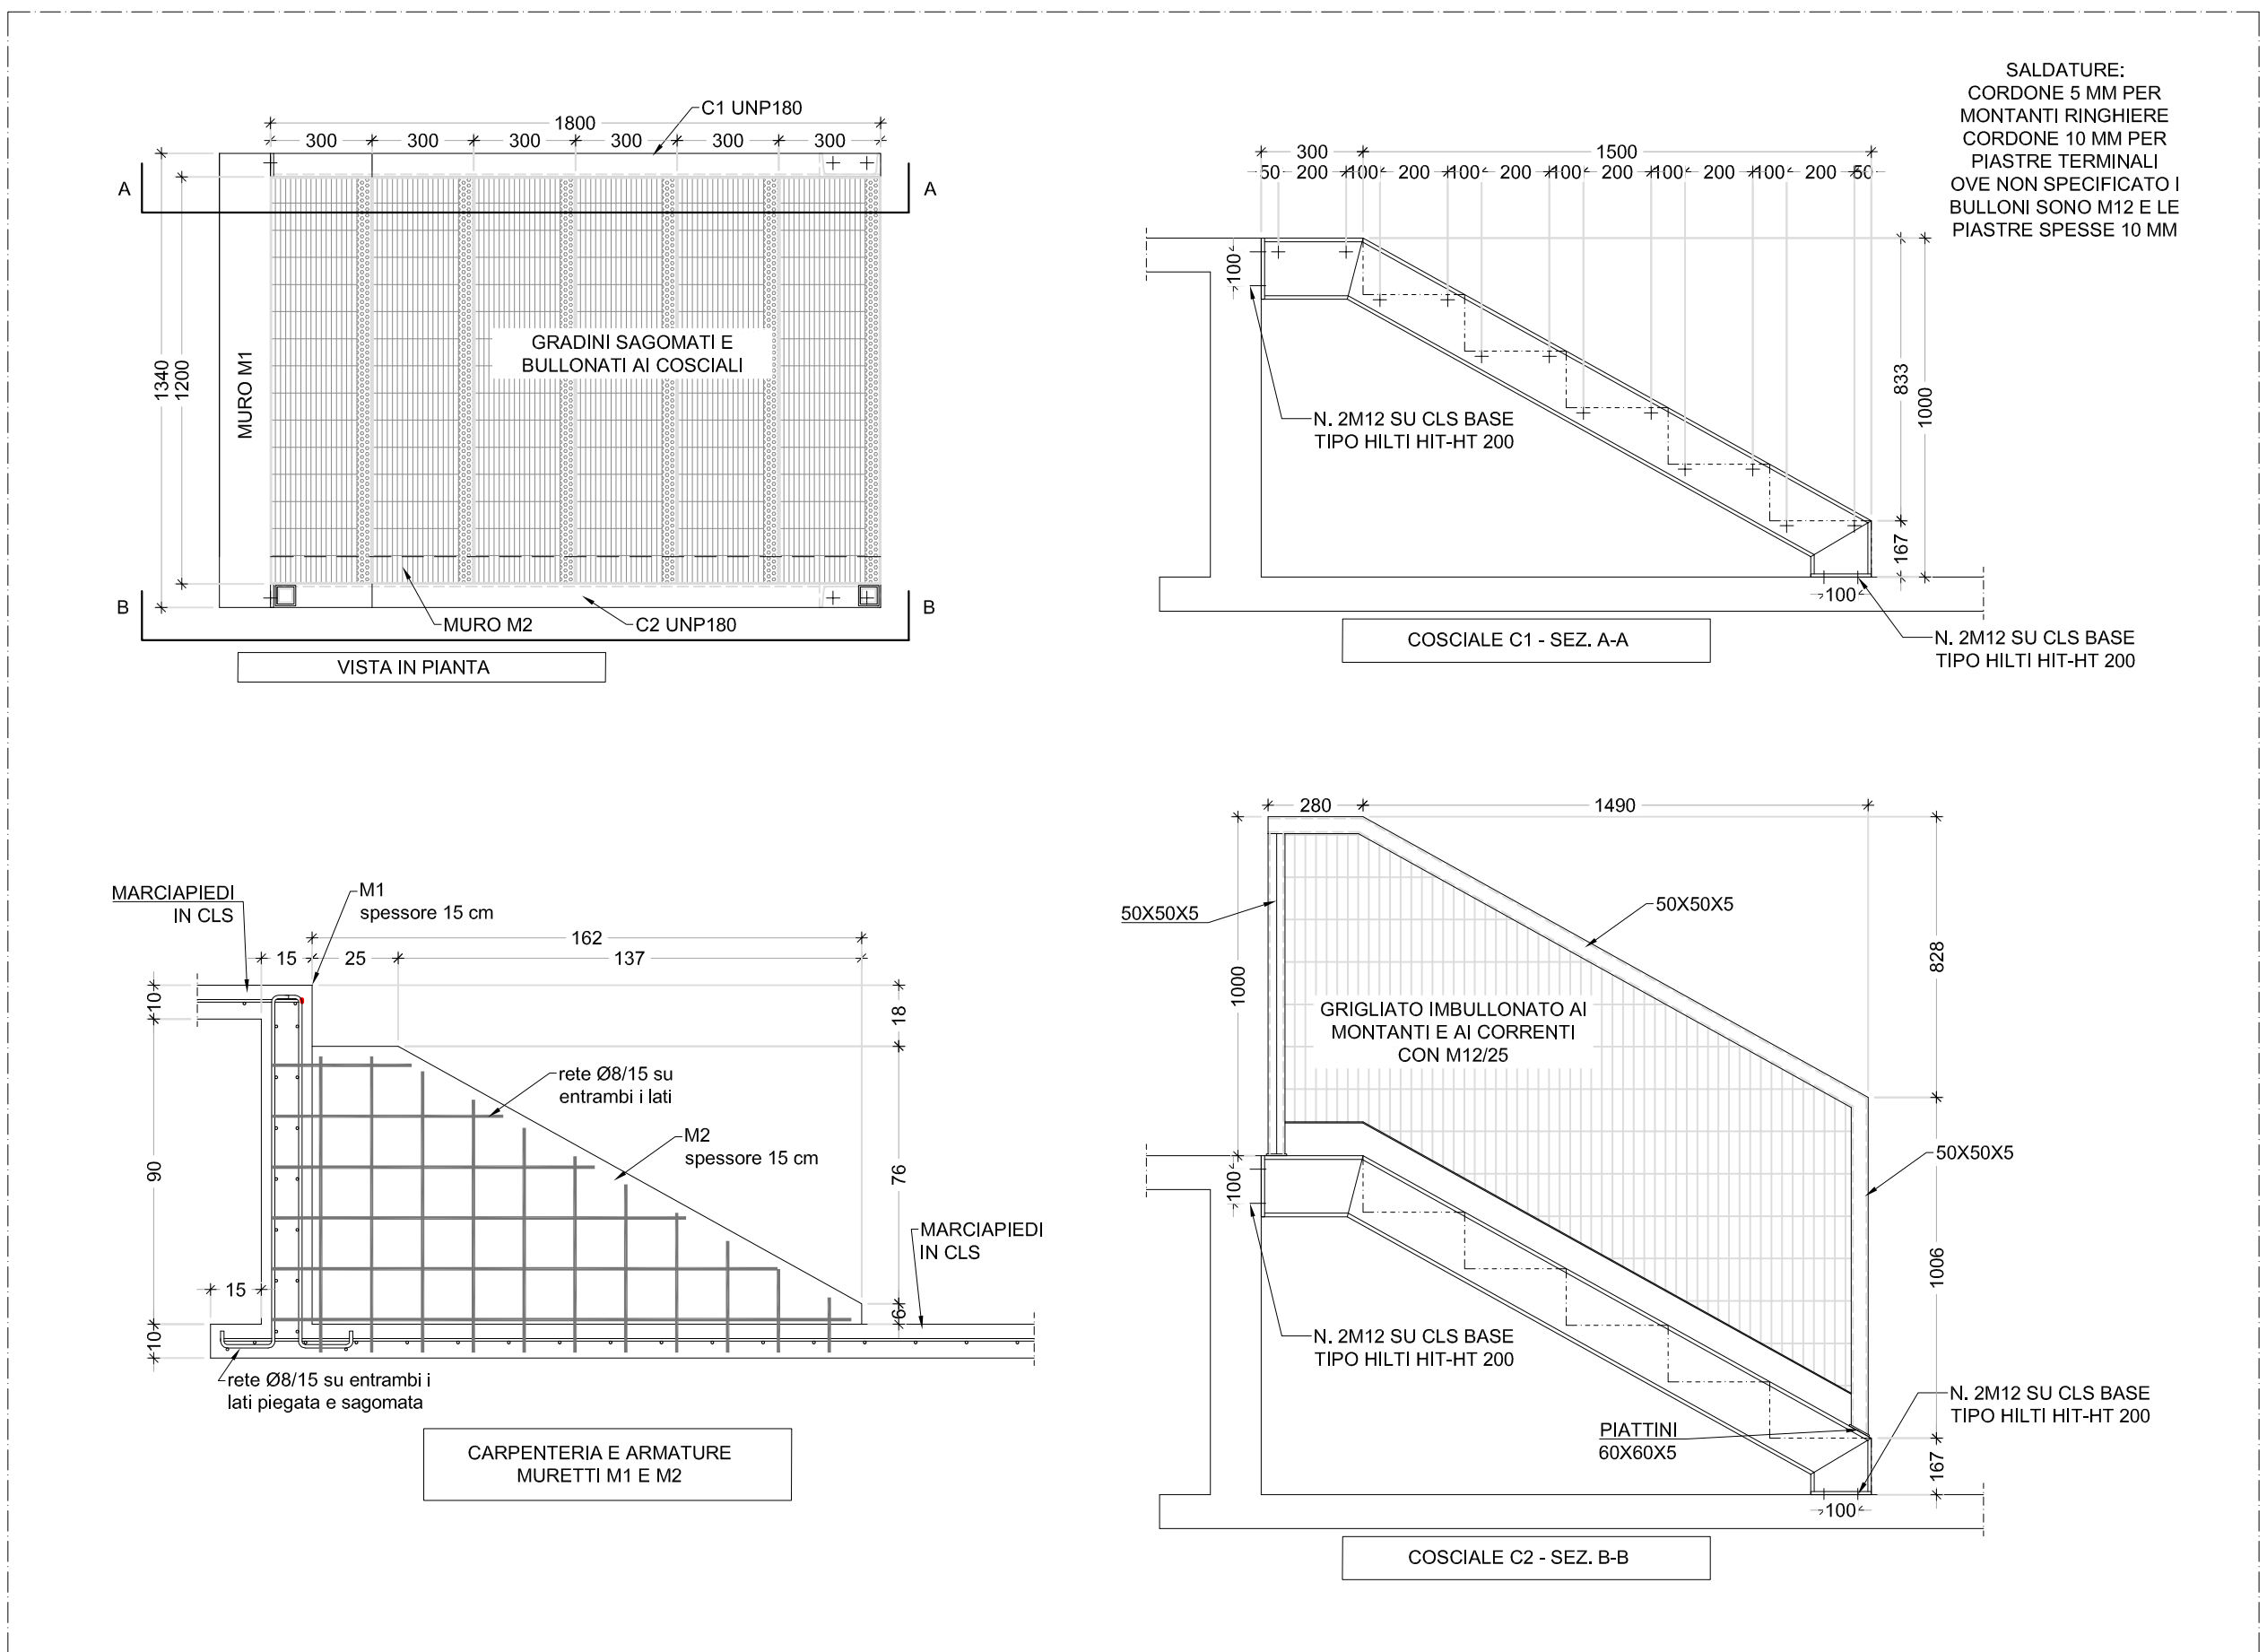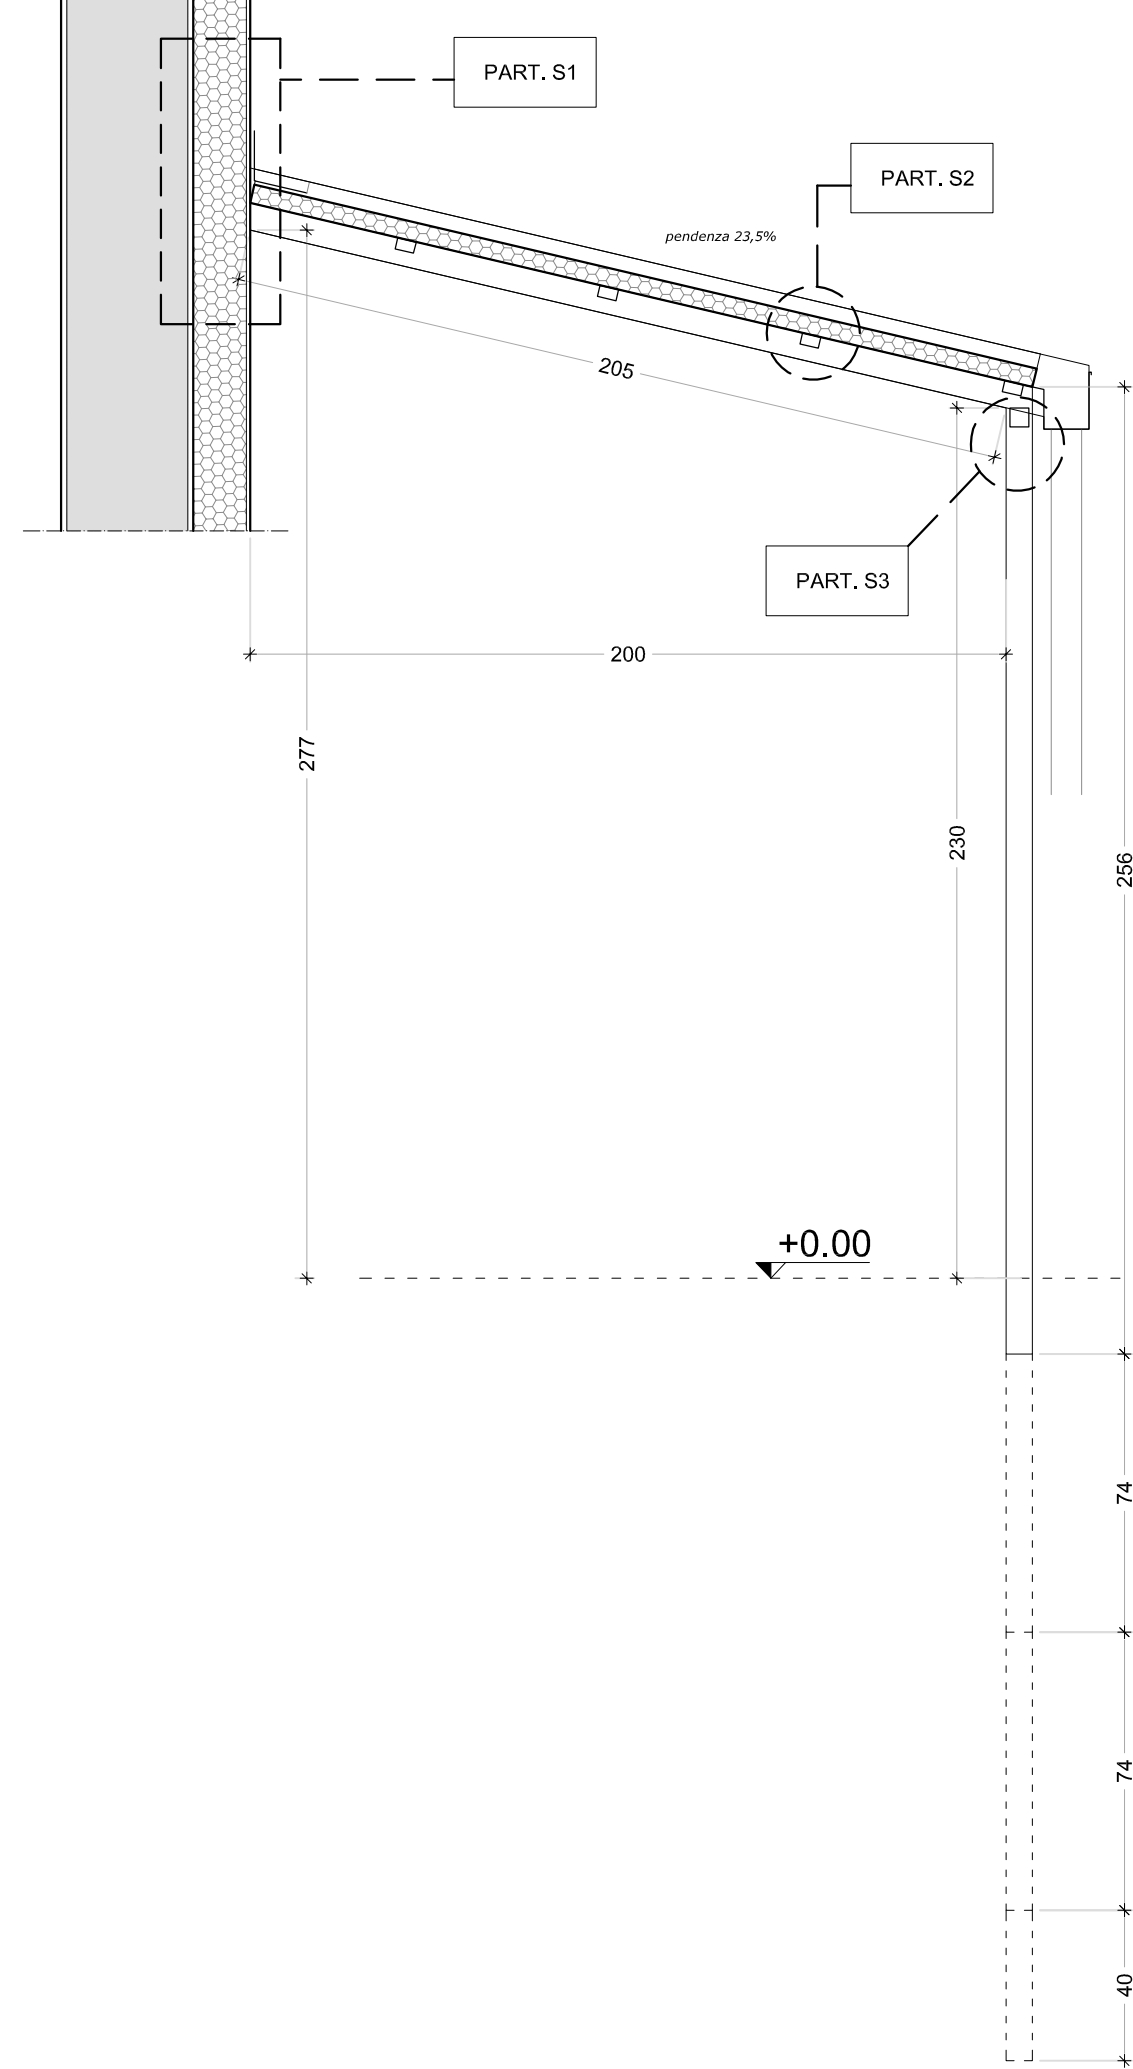

SCALA "A" e OPERE IN C.A.

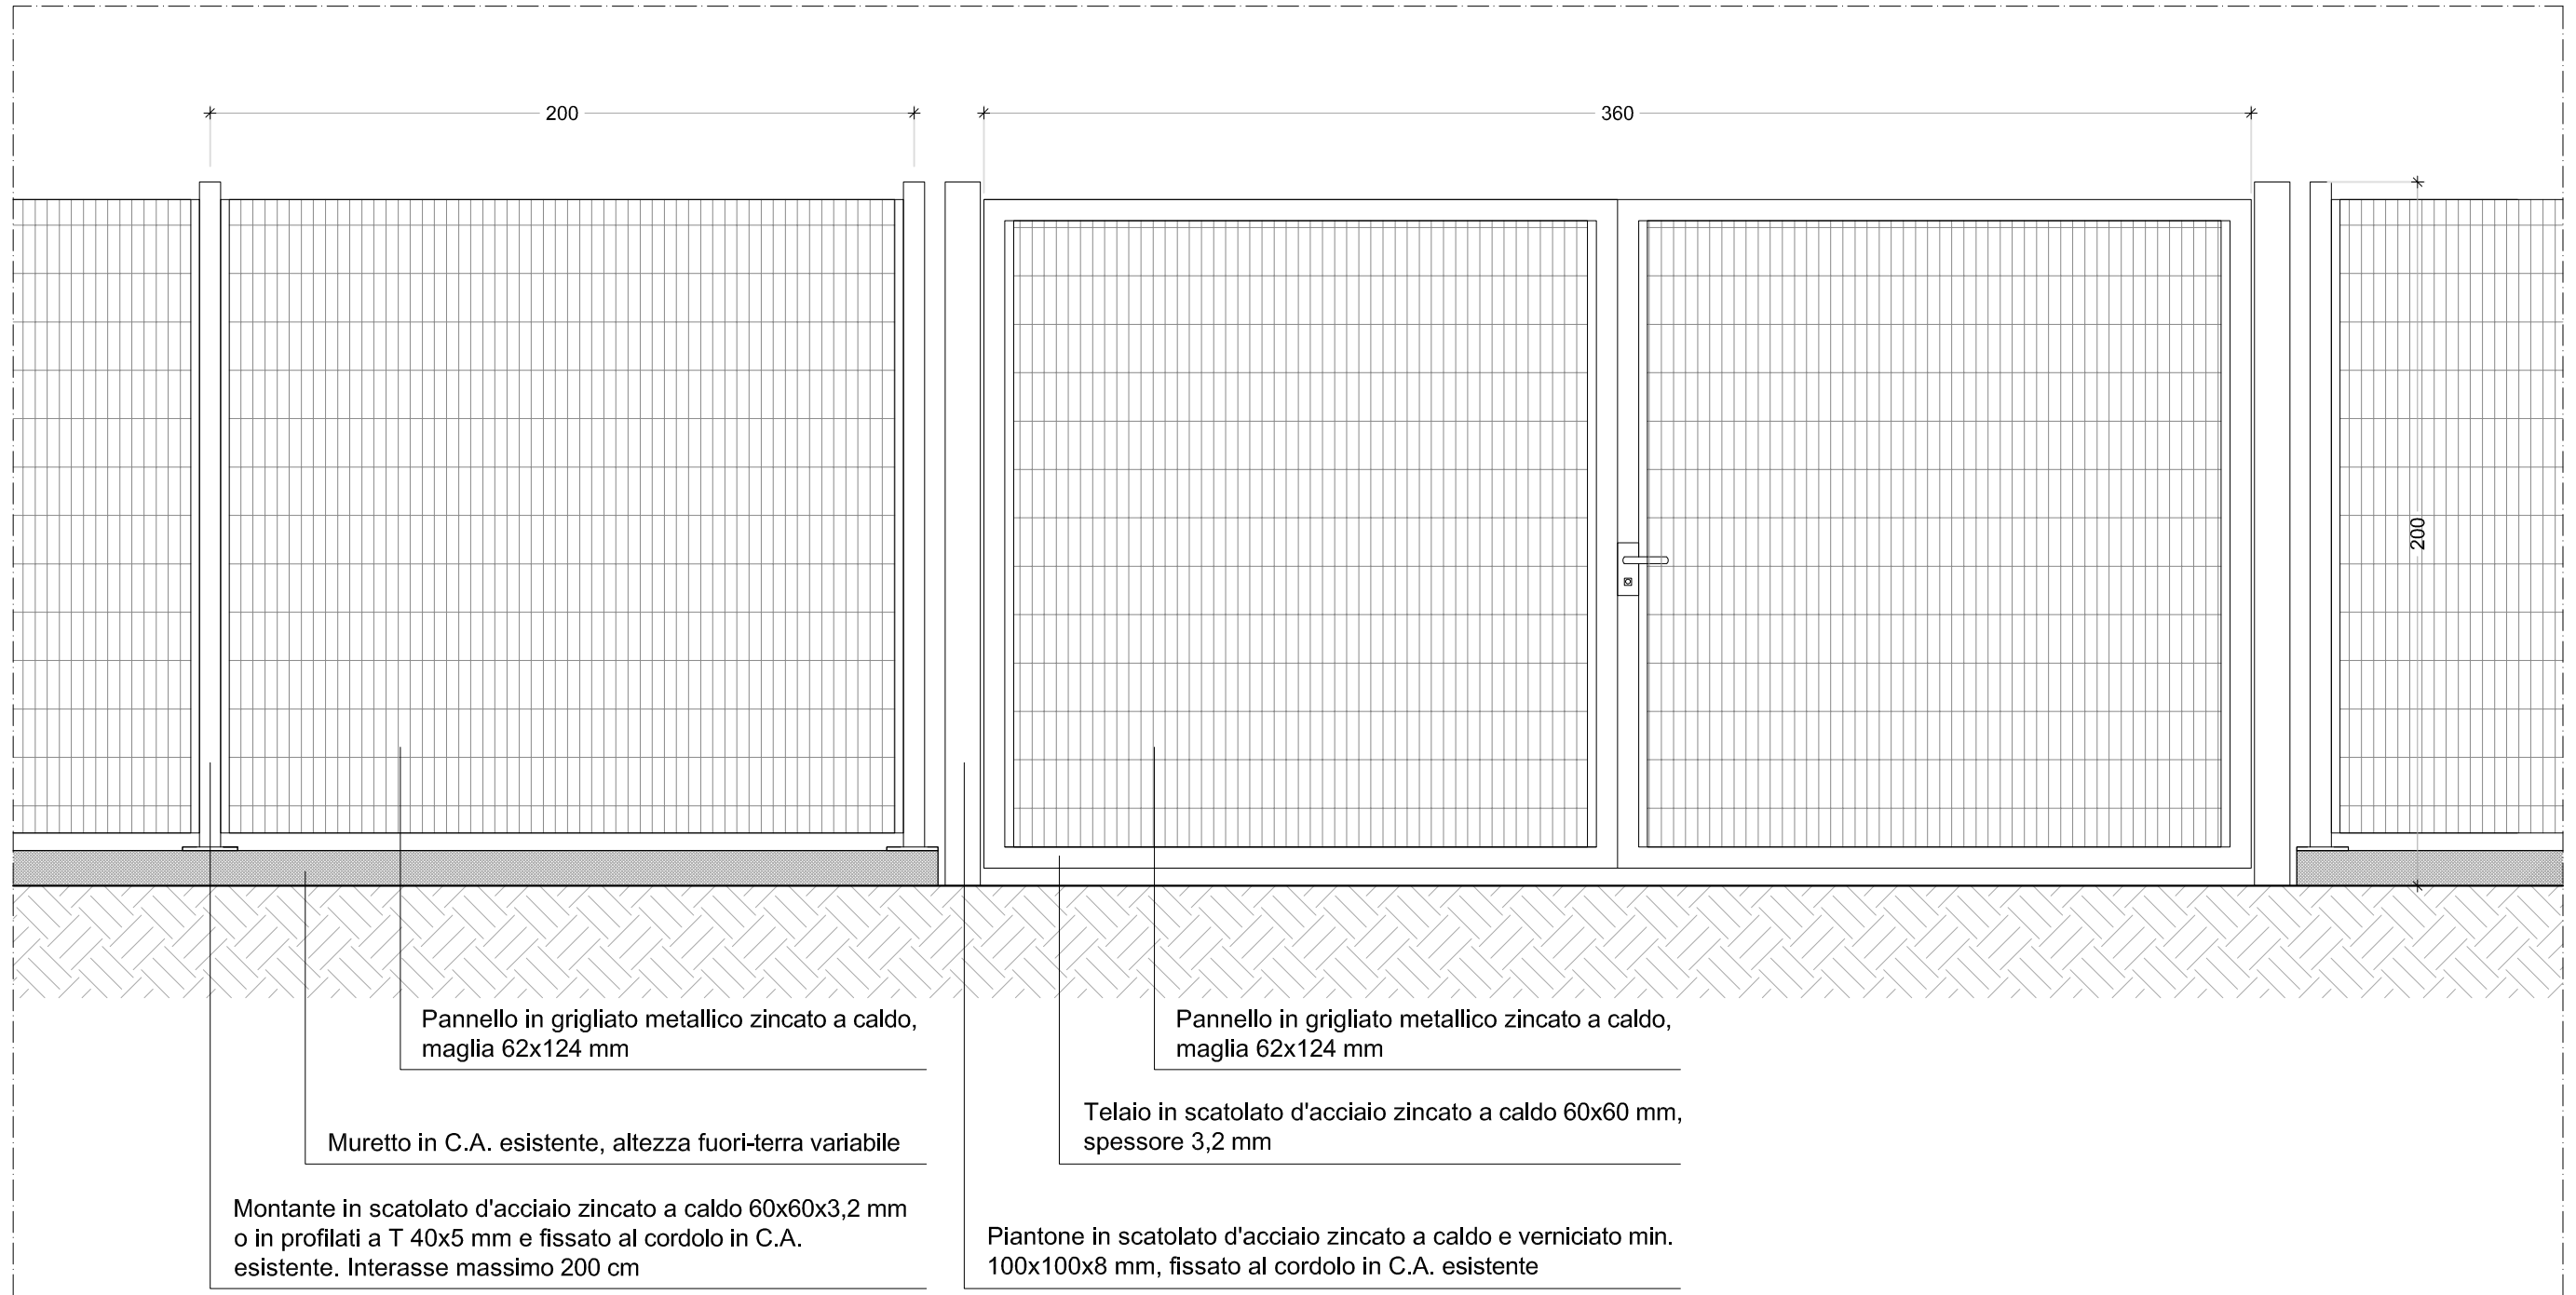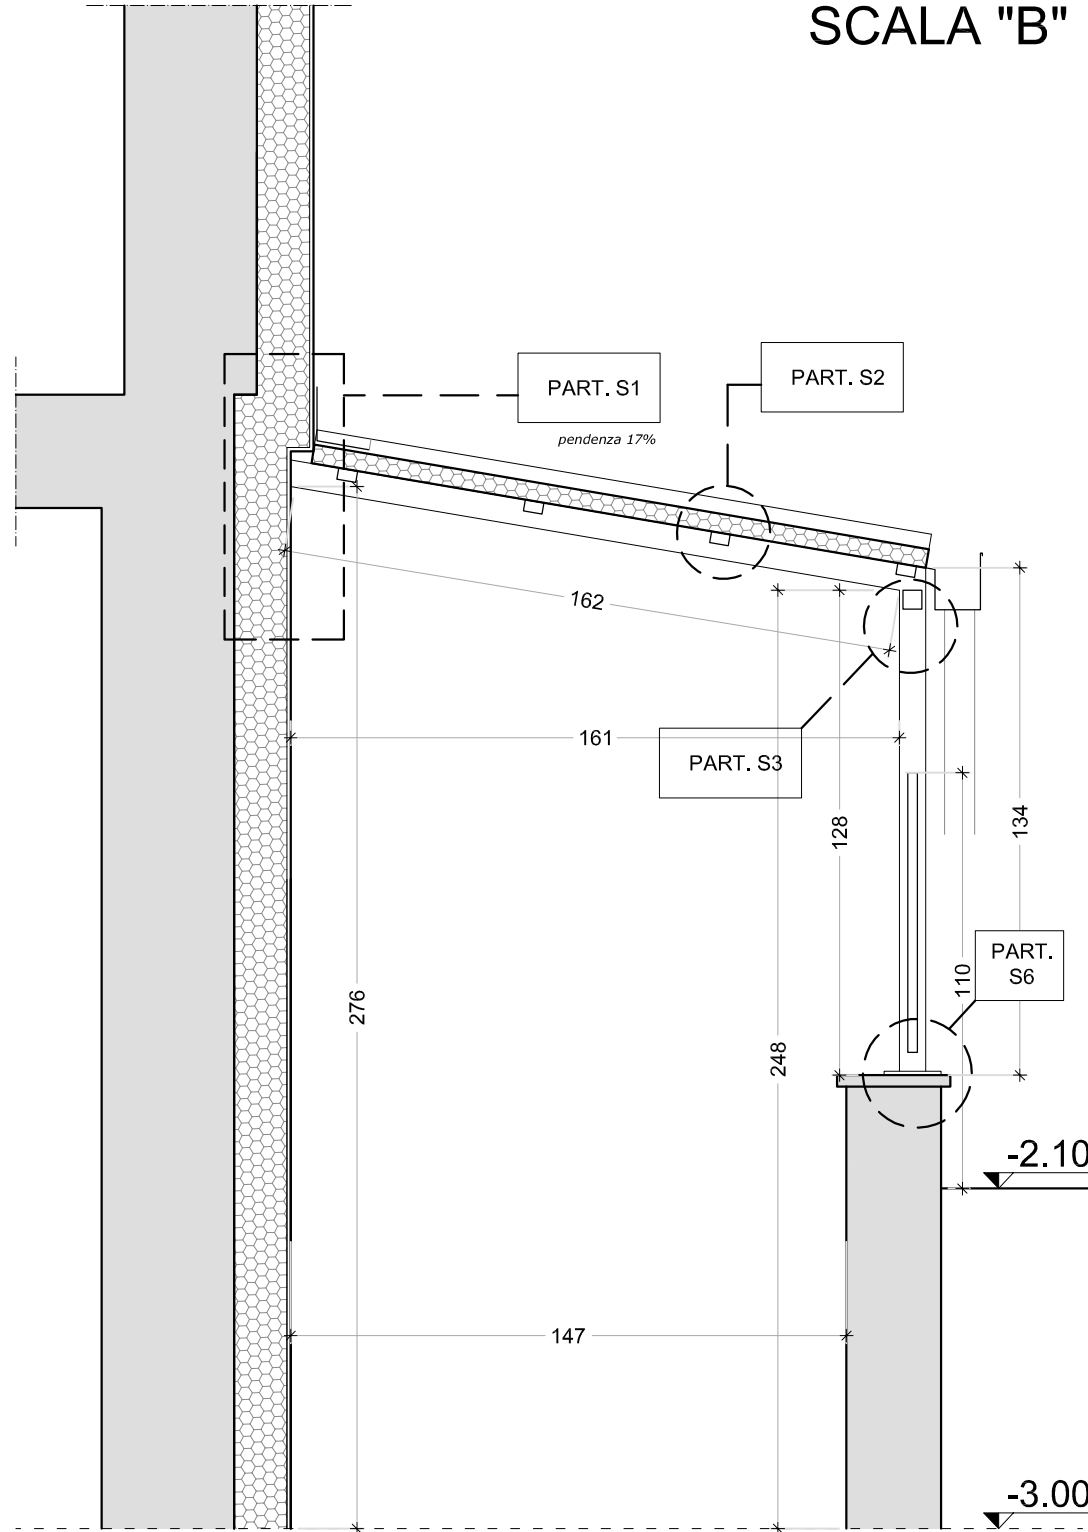

PARTICOLARE NUOVA RECINZIONE E CANCELLI CARRAI IN CARPENTERIA METALLICA