
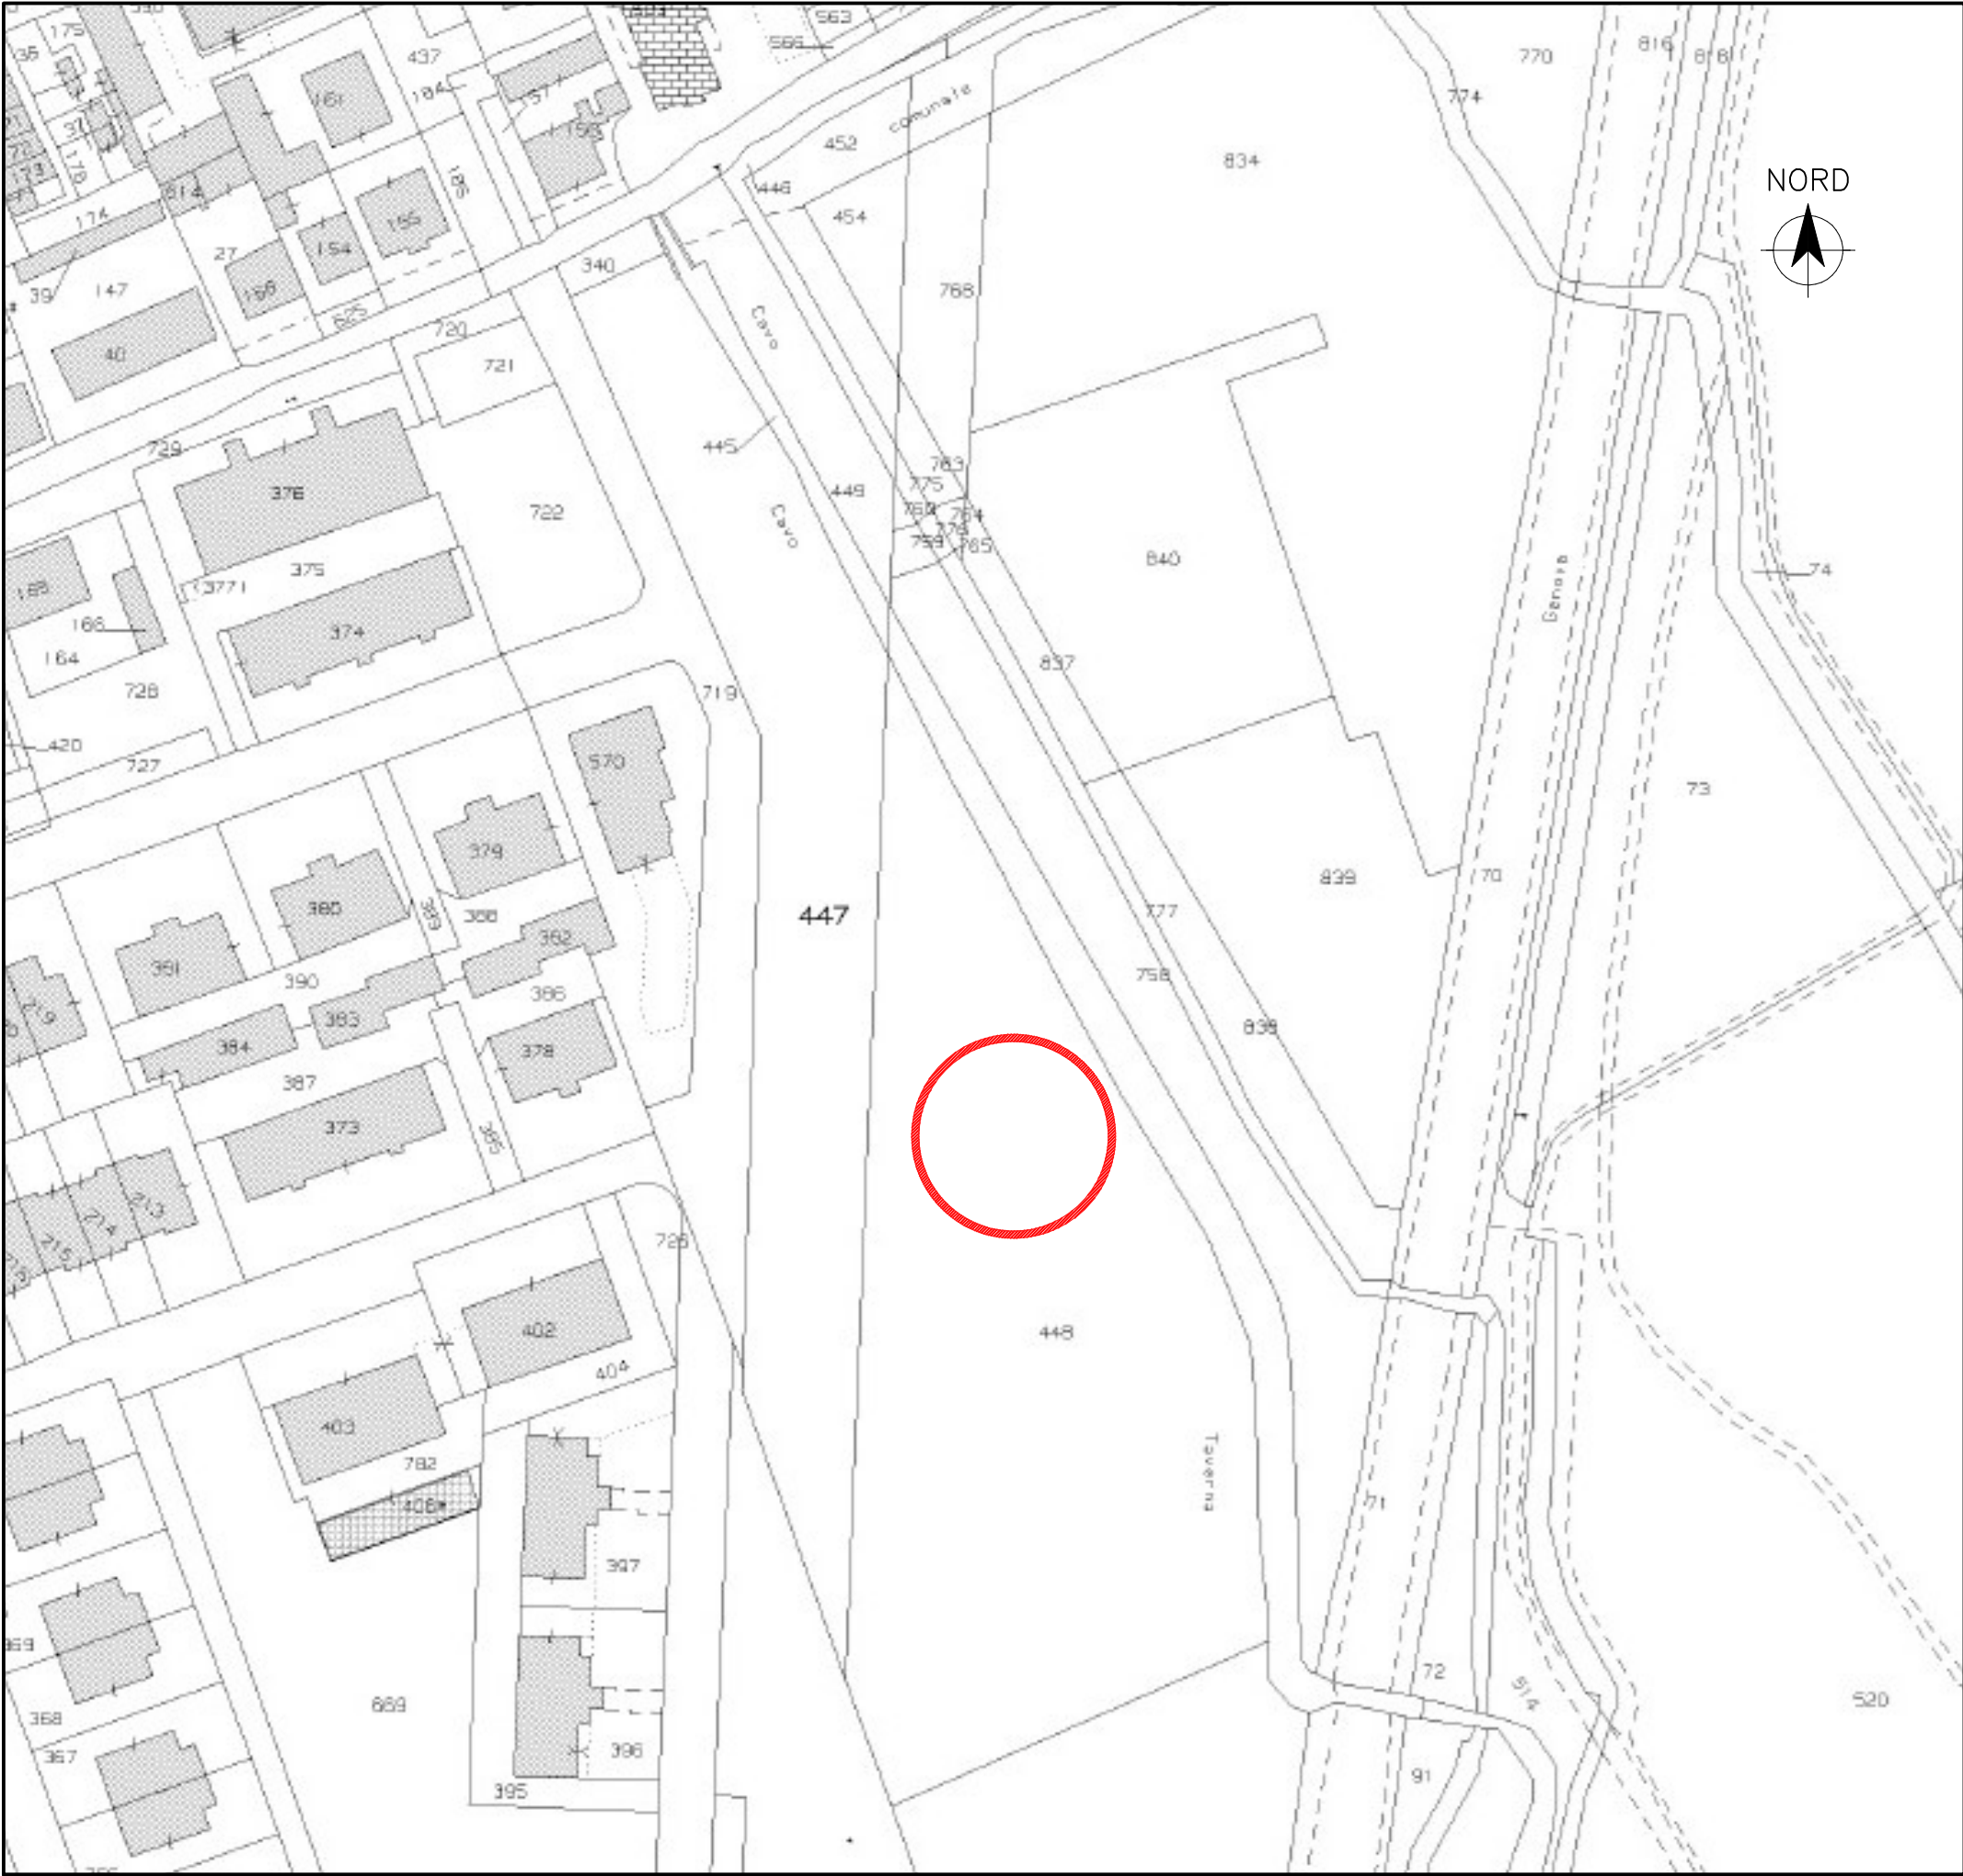


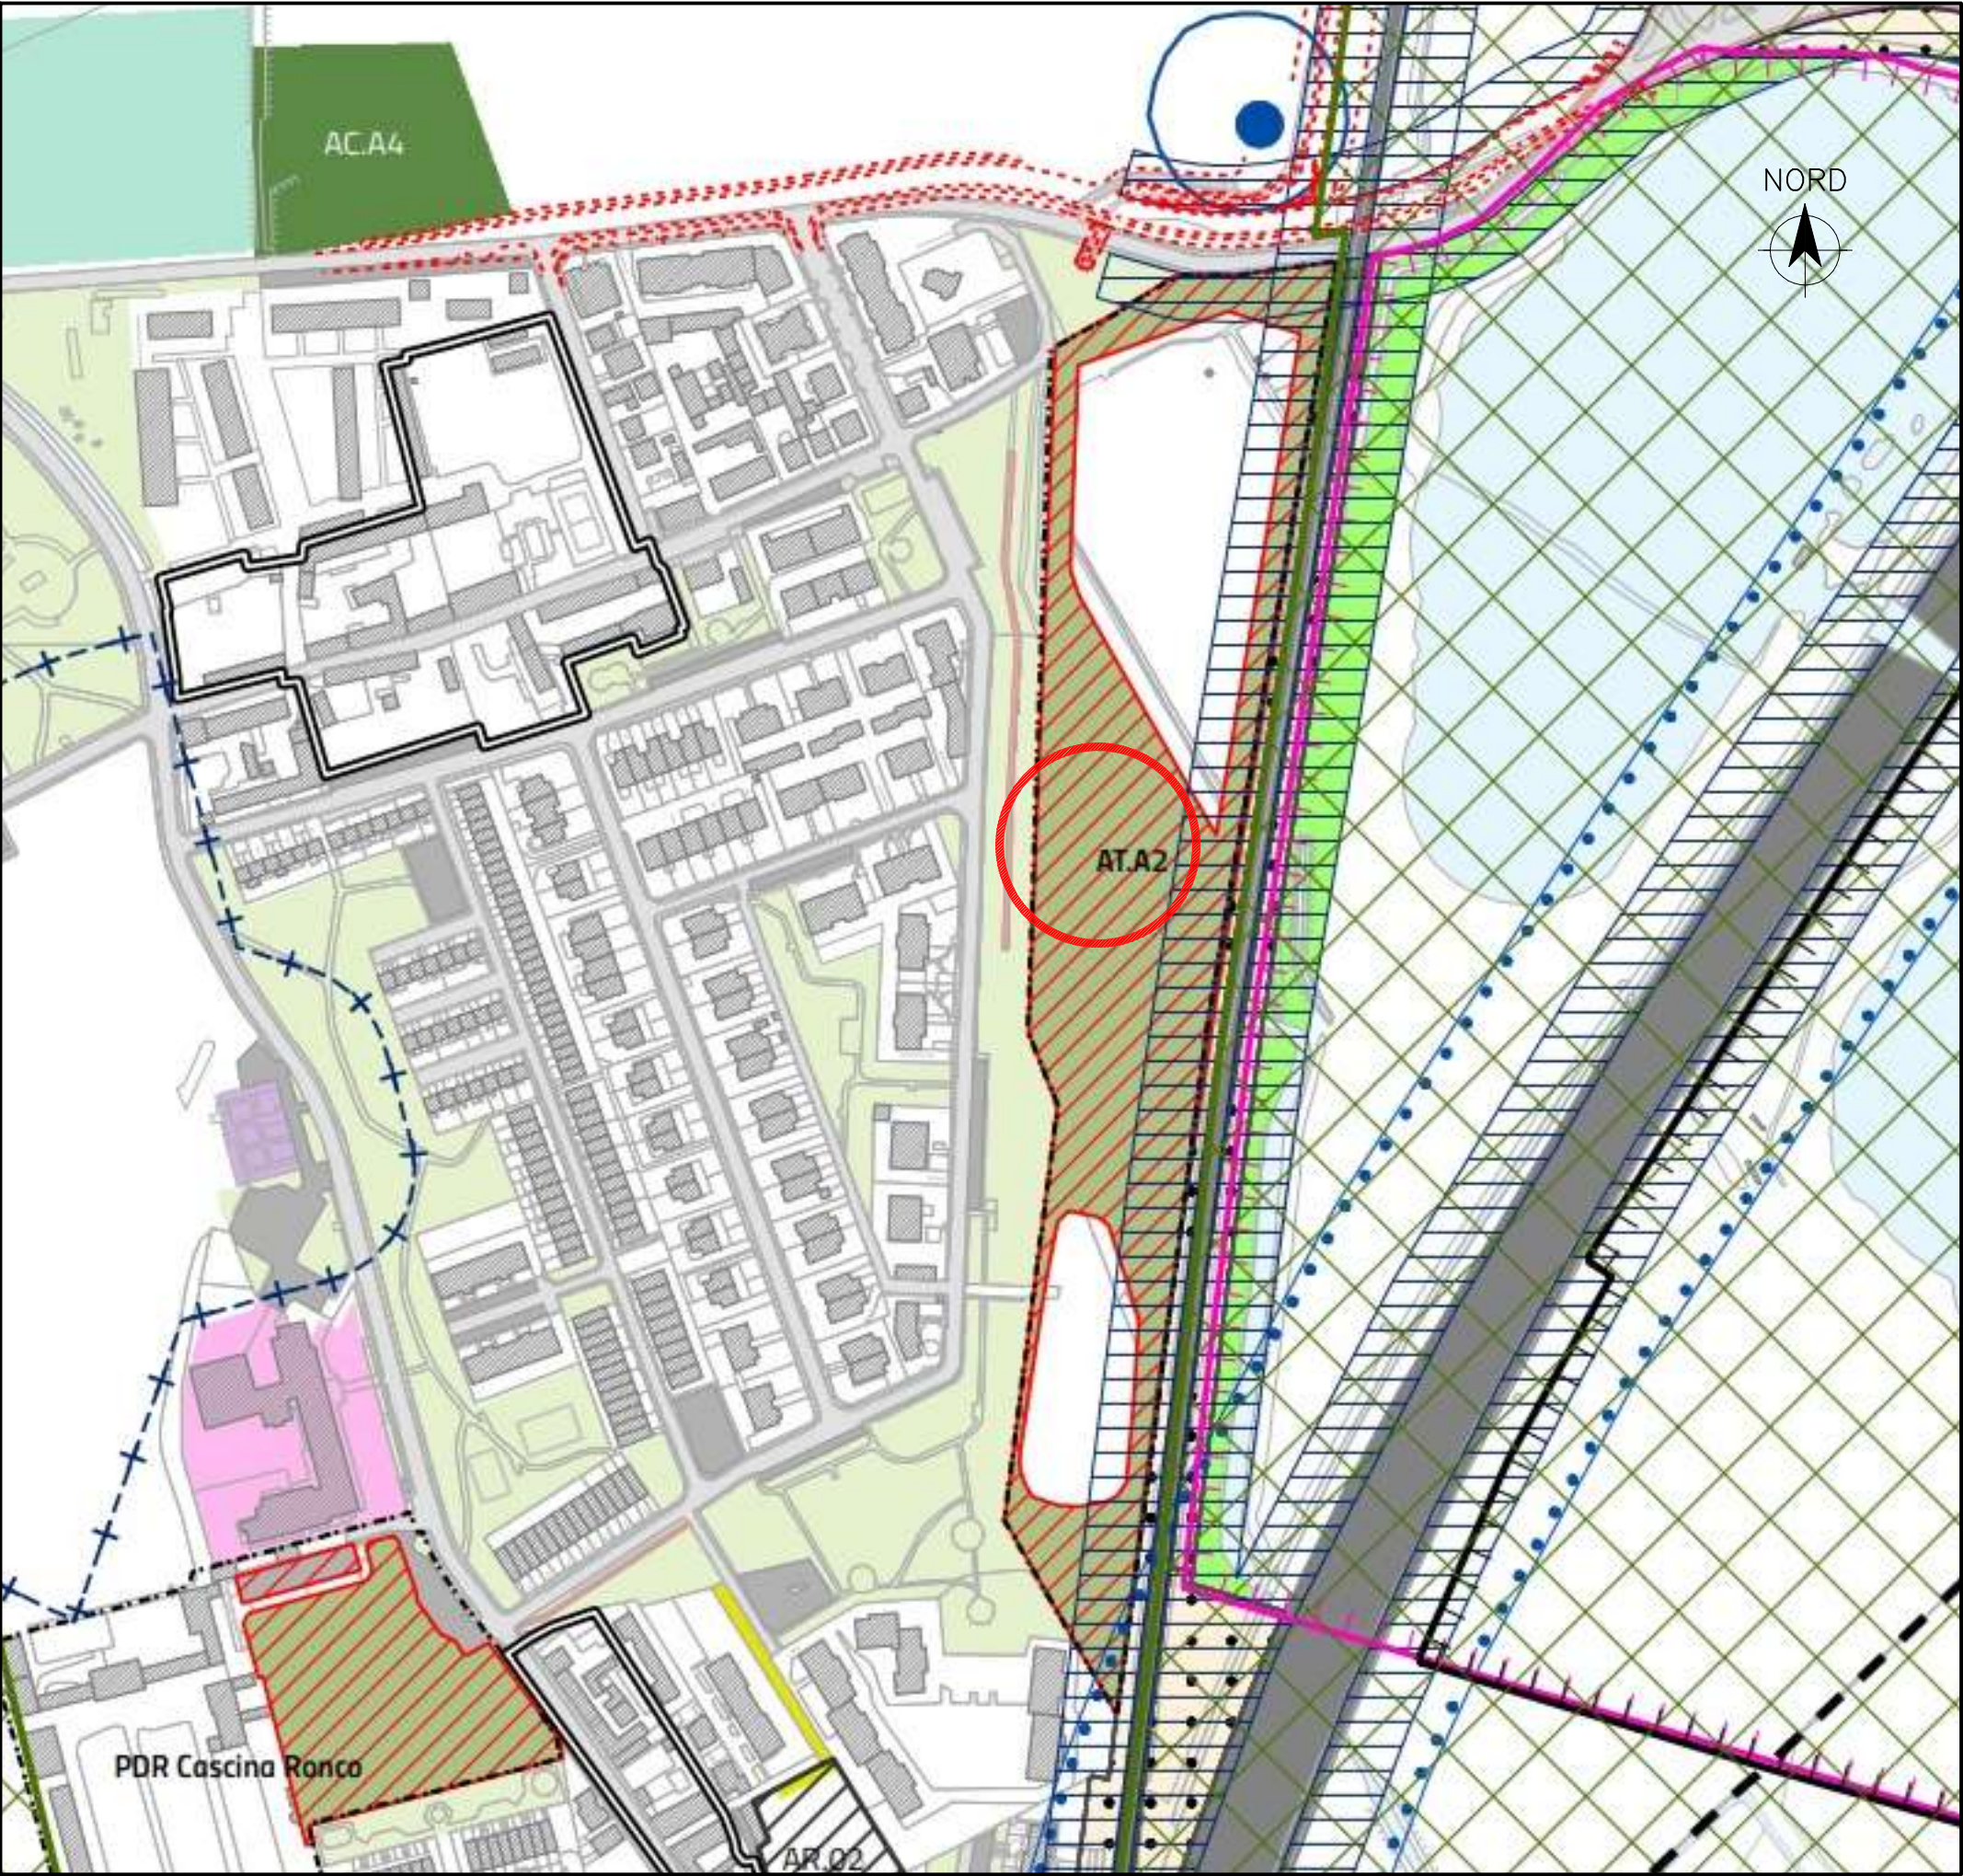

**Legenda**

**Piano dei Servizi**

Servizi pubblici e di interesse pubblico o generale  
art. 9 NDA Pds

- Servizi amministrativi e istituzionali
- Servizi e attrezzature scolastiche
- Servizi religiosi
- Servizi sportivi
- Servizi ricreativi e culturali
- Servizi socioassistenziali e alla persona
- Servizi socioassistenziali alla persona di progetto
- Attrezzature tecnologiche
- Servizi e attrezzature cimiteriali
- Parcheggi pubblici e privati ad uso pubblico
- Piazze e spazi pubblici/privati di uso pubblico
- Percorsi ciclopedonali esistenti
- Percorsi ciclopedonali in corso di attuazione

Servizi pubblici o di interesse pubblico o generale nei Piani Attuativi Vigenti (PAV)

- Parchi urbani di progetto
- Parchi di scala locale, giardini e zone a verde attrezzato di progetto
- Parcheggi pubblici e privati ad uso pubblico di progetto

Aree a verde urbano pubblico e privato di uso pubblico  
art. 10 NDA Pds

- Parchi urbani
- Parchi di scala locale, giardini e zone a verde attrezzato
- Verde di mitigazione ambientale infrastrutturale

Servizi privati  
art. 11 NDA Pds


- Servizi privati

Aree destinate ad infrastrutture della mobilità  
art. 13 NDA Pds

- Sedi del trasporto su ferro
- Tracciato stradale in programmazione/attuazione
- Sedi stradali e relative pertinenze

Ambiti di Compensazione Ambientale  
art. 21 NDA Pds

- Ambiti di Compensazione Ambientale | A.C.A. n.

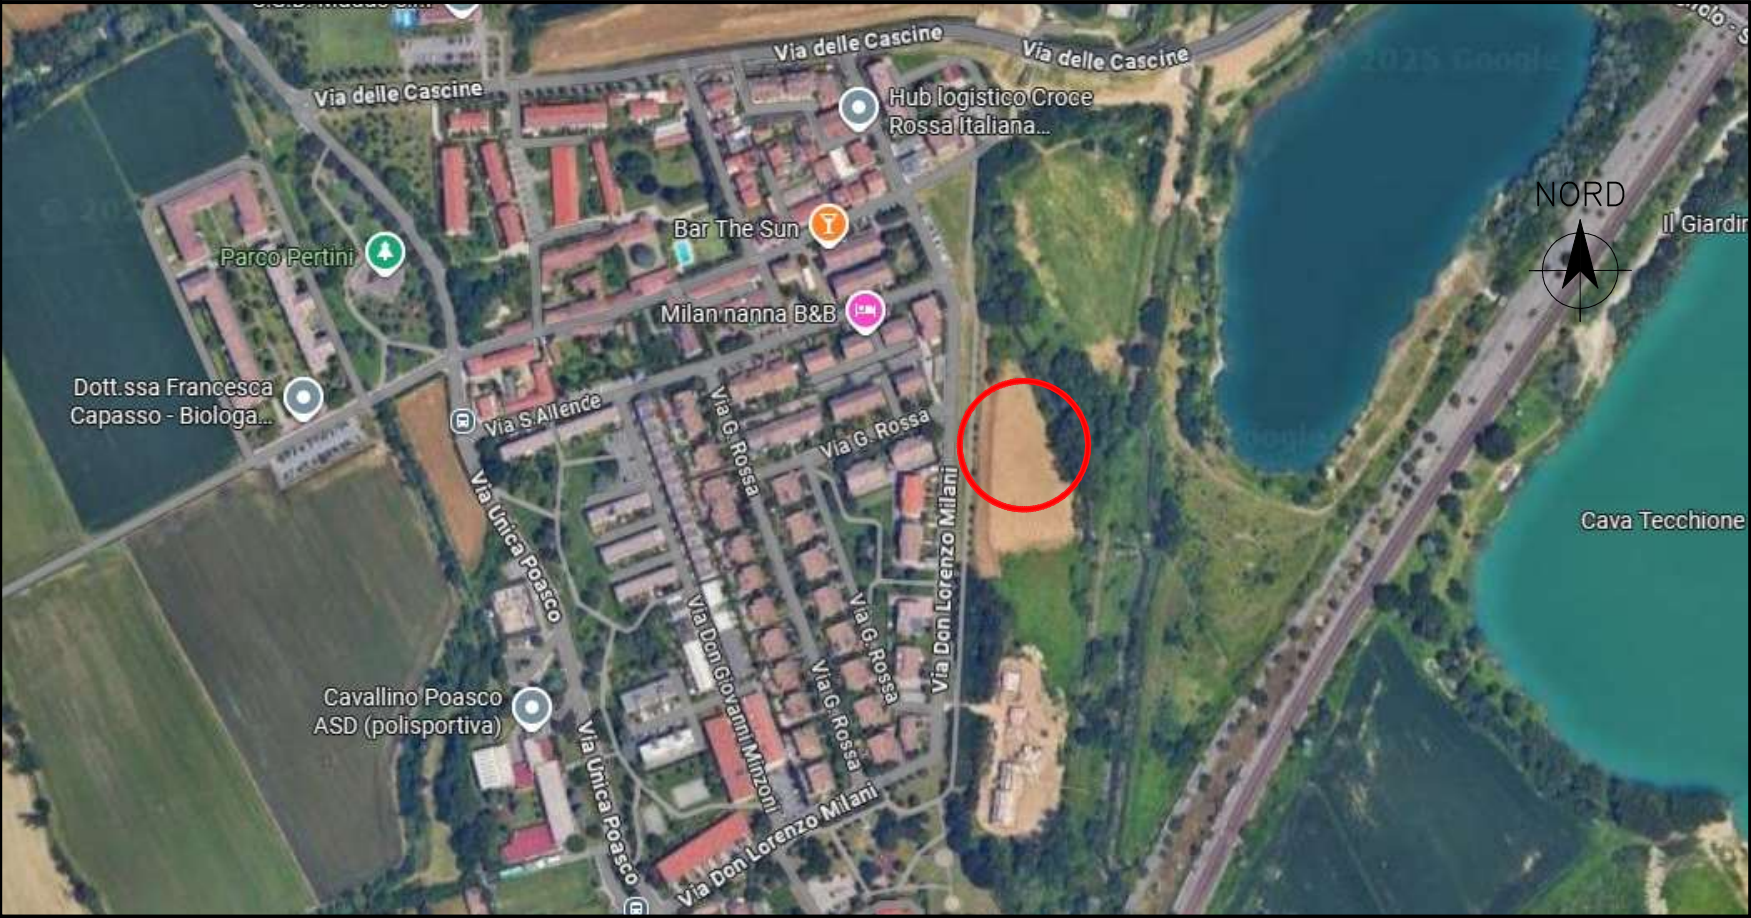

|   |                               |                                                             |
|---|-------------------------------|-------------------------------------------------------------|
| <div></div> <div><b>COMUNE DI SAN DONATO MILANESE</b><br/>(Città Metropolitana di Milano)<br/><b>Area Servizi Tecnici e del Territorio</b></div> |                               |                                                             |
| Realizzazione di campo da basket polivalente all'aperto<br>CIG:<br>CUP:   |                               |                                                             |
| TAV.   | Titolo                        | Il Responsabile Unico del Progetto<br>Arch. Angelo Gualandi |
| 1   | INQUADRAMENTO<br>TERRITORIALE | Progettista<br>Geom. Carla Amenduni                         |
| 16/10/2025   |                               |                                                             |