



recinzione lato corto

recinzione lato lungo

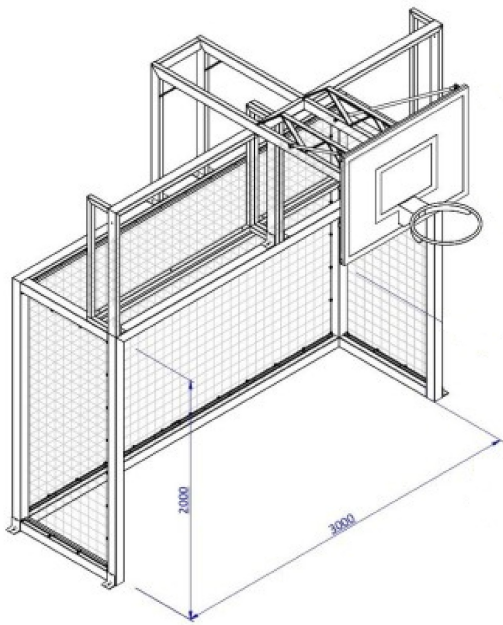

Struttura 2 in 1

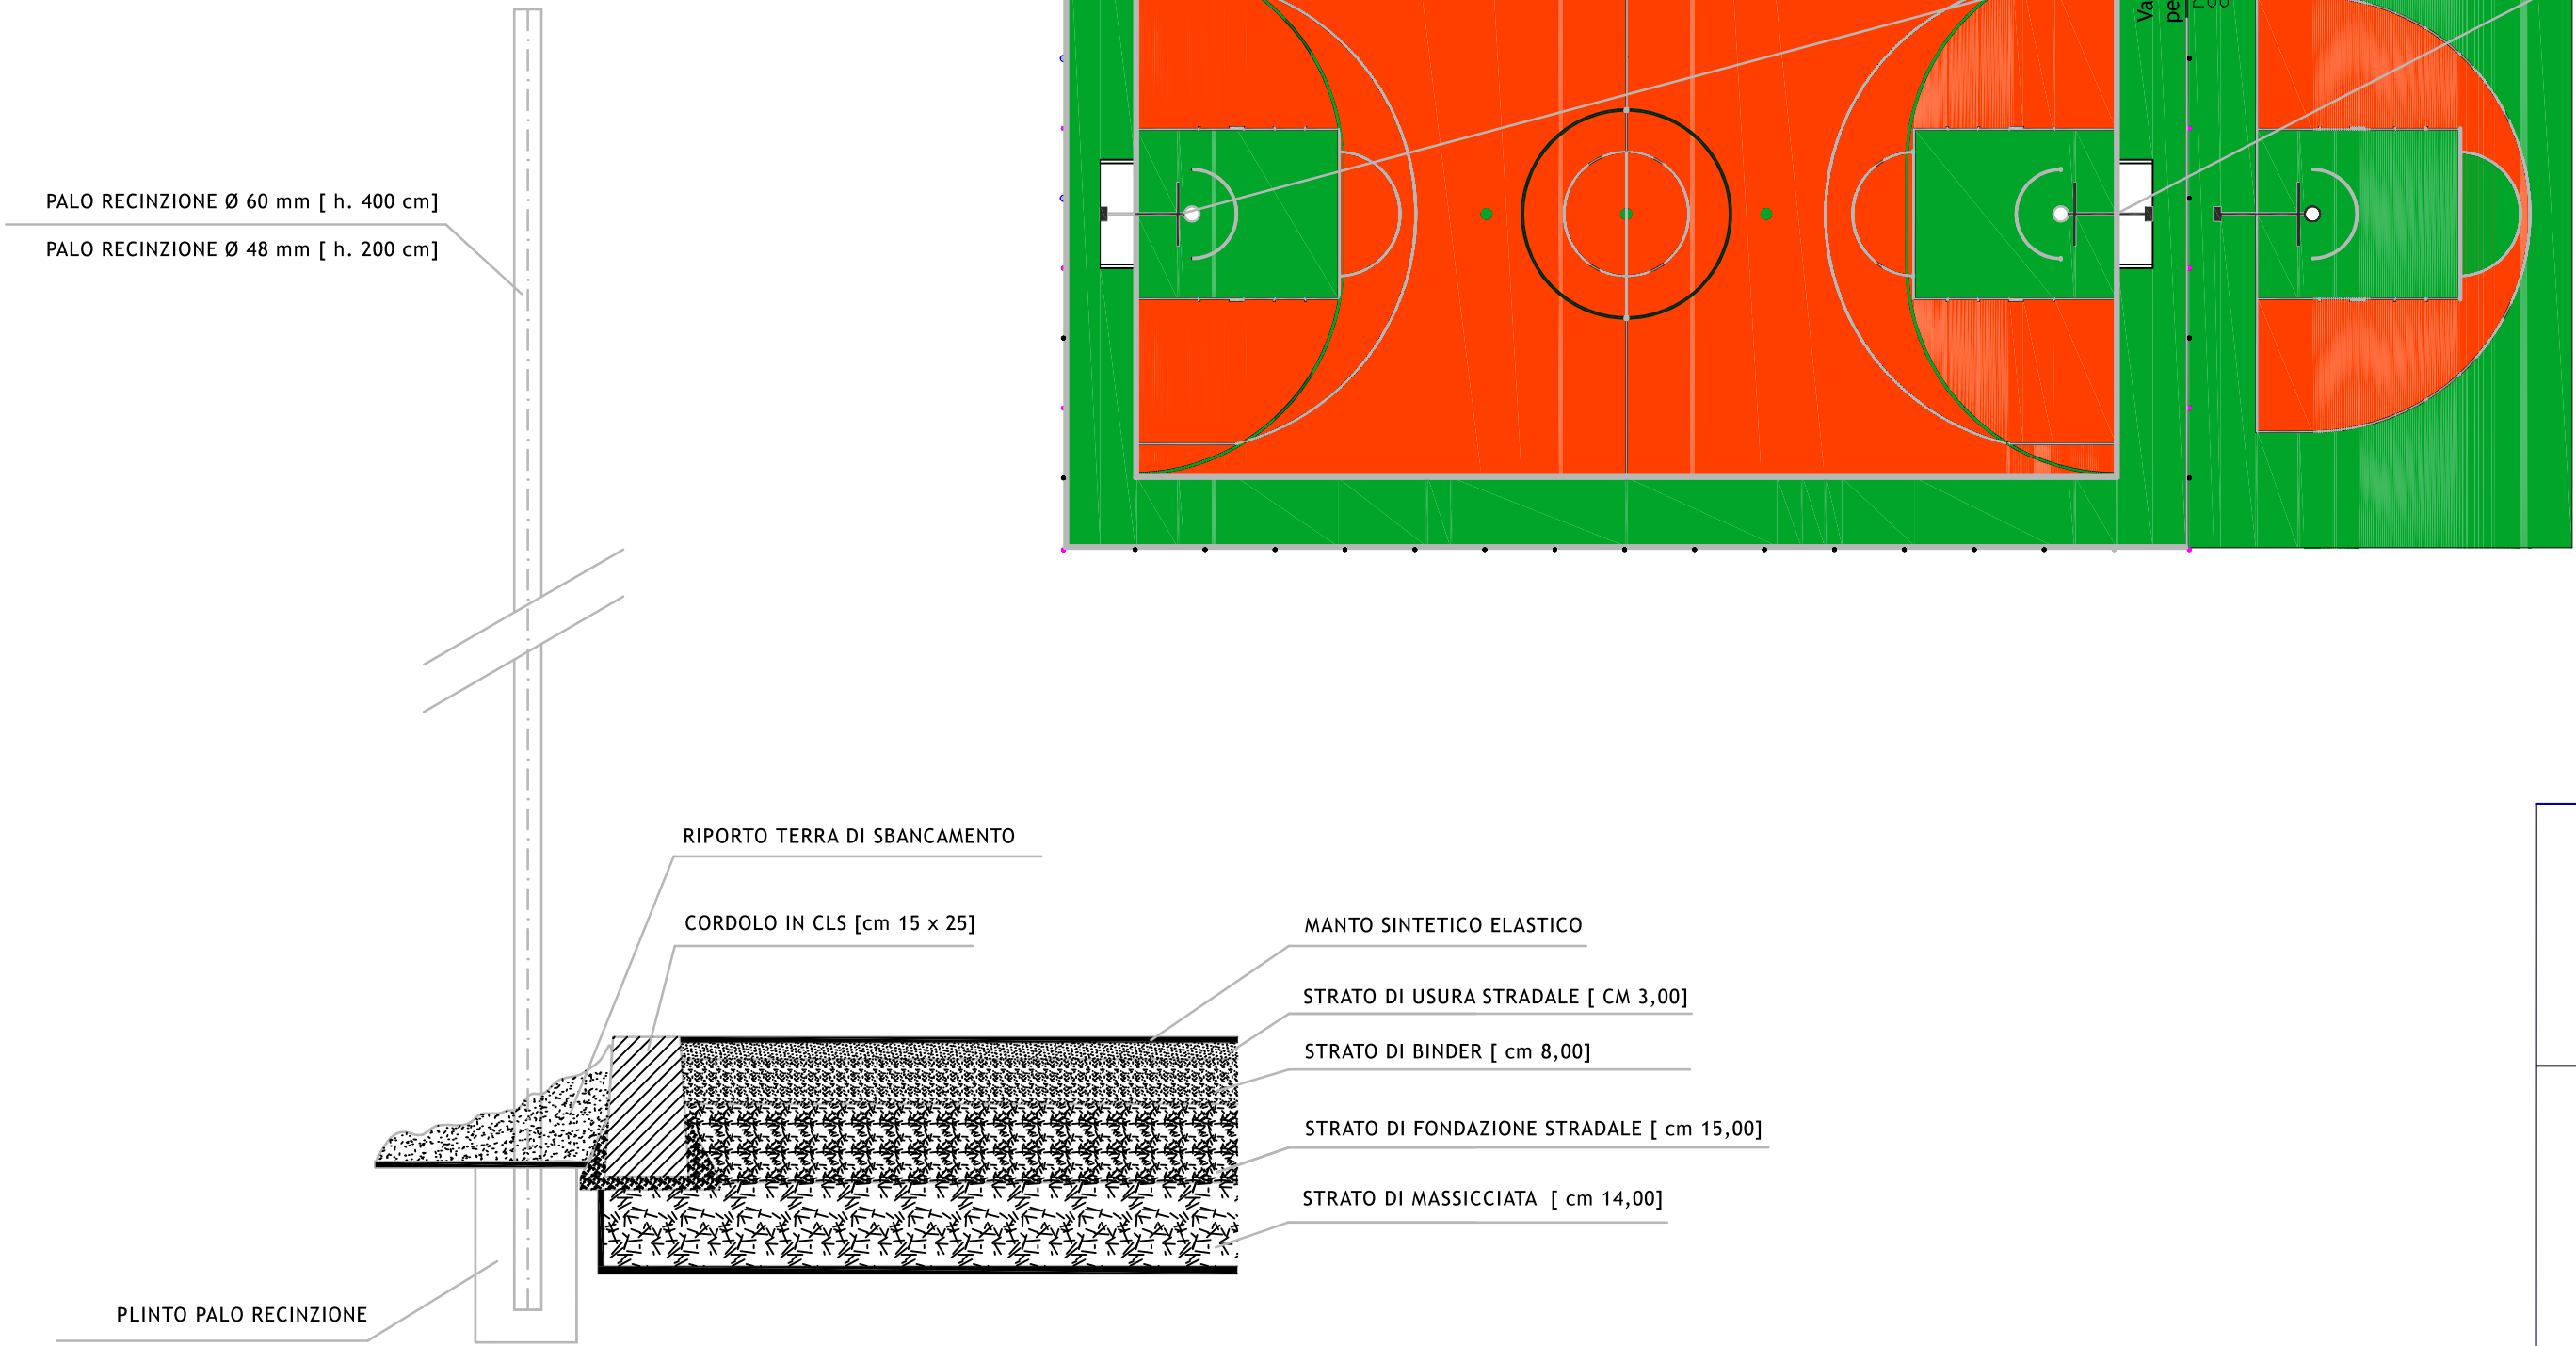

SEZIONE



COMUNE DI SAN DONATO MILANESE
(Città Metropolitana di Milano)
Area Servizi Tecnici e del Territorio

Realizzazione di campo da basket polivalente all'aperto
CIG:
CUP:

TAV.	Titolo	Il Responsabile Unico del Progetto Arch. Angelo Gualandi
4	INQUADRAMENTO TERRITORIALE	Progettista Geom. Carla Amenduni
16/10/2025		