
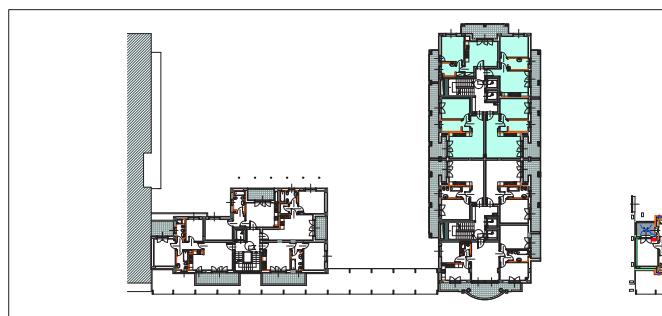


INDIVIDUAZIONE ALLOGGI - SCALA B PIANO PRIMO

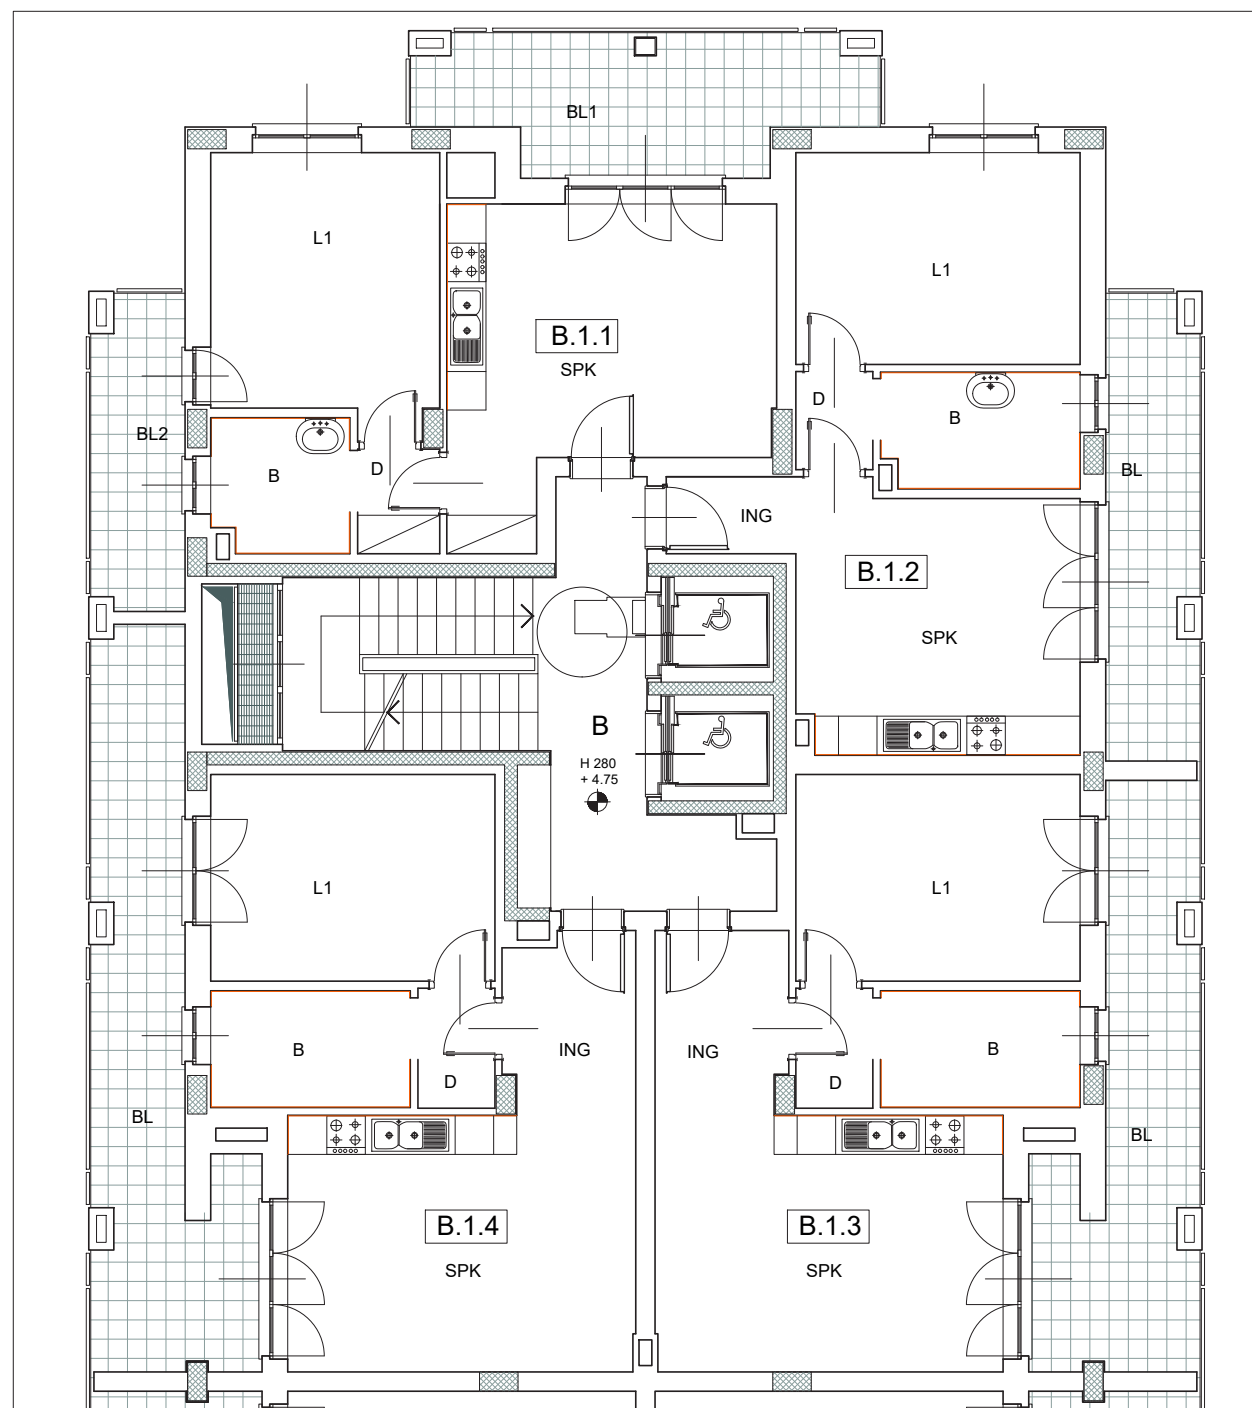

Regione Lombardia

Provincia di Milano

Comune di San Donato Milanese



Piano di Recupero delle aree ex Baruffaldi
PROGETTO DELLE OPERE DI URBANIZZAZIONE

Proprietà: CURIEL S.r.l.
Milano, via Ciro Menotti 21

Progetto: ARTEMA
ENGINEERING

Progettista: arch. Emilio Beretta
Brugherio, via Dante Alighieri 31 - t. 039 5963822

Direzione Lavori: arch. Emilio Beretta
Brugherio, via Dante Alighieri 31 - t. 039 5963822

PROGETTO DI VARIANTE DELLE OPERE DI URBANIZZAZIONE

Elaborato: INDIVIDUAZIONE ALLOGGI OGGETTO DI CONVENZIONE

Data: 11-2019
Agg:
Agg:

Scale: 1:100

Tavola: 12