




PIANTA RETE DI SMALTIMENTO ACQUE PIANO SECONDO INTERRATO
Scala 1:100

NOTE GENERALI

LEGENDA

- TUBAZIONE POSTA SOTTO SOLAI
- TUBAZIONE A PIAFONE
- TUBAZIONE INTERNO PLATEA
- TUBAZIONE DRENANTE MICROFESSURATA
- 3^a PENDENZA LINEA
- GRIGLIA A PAVIMENTO
- CAMBIO SEZIONE
- TAPPO ISFEZIONABILE FONDO LINEA

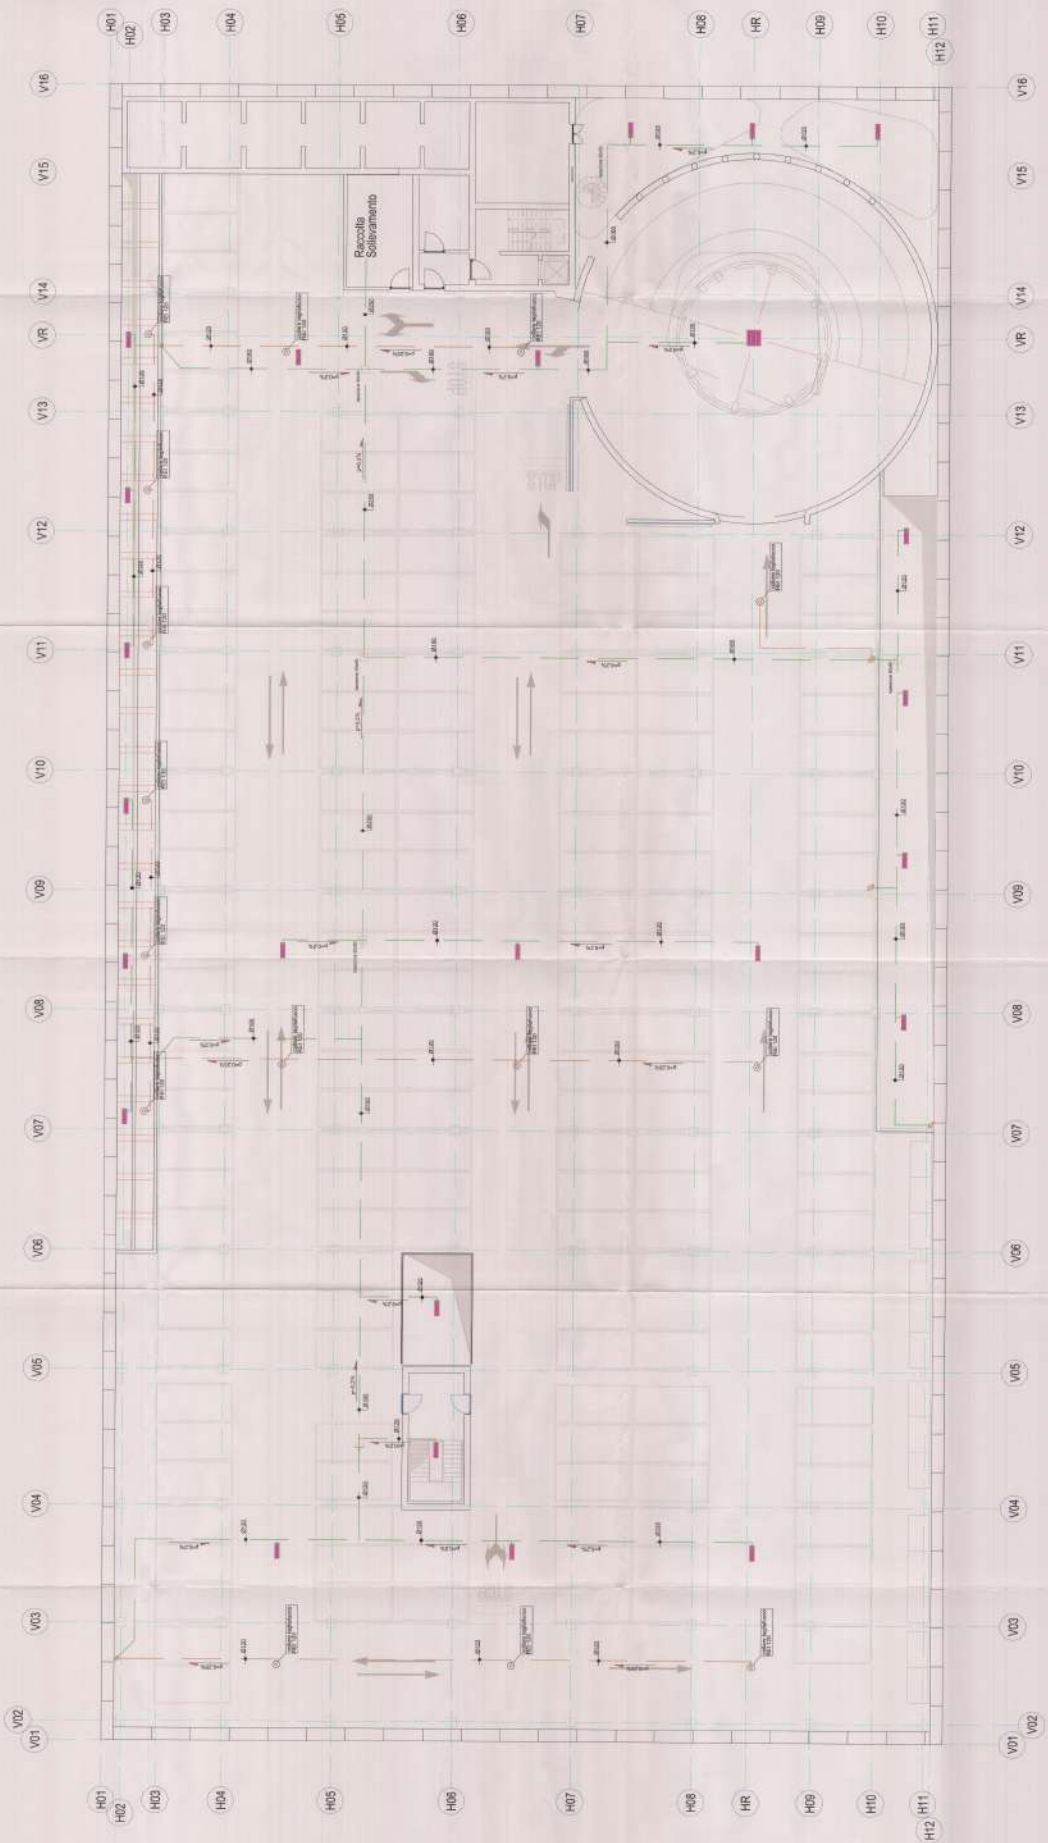

servizi
035

PROGETTO DE CASPER EST	
PROGETTO	1:100
DATA	2023
SCALE	1:100
PROGETTO	1:100
DATA	2023
SCALE	1:100
PROGETTO	1:100
DATA	2023
SCALE	1:100

Scala 1:100

LEGENDA

- 


GRIGLIA A PAGAMENTO

CAMBIO SEZIONE

TAPPO ISPEZIONABILE FONDO LINEA



034

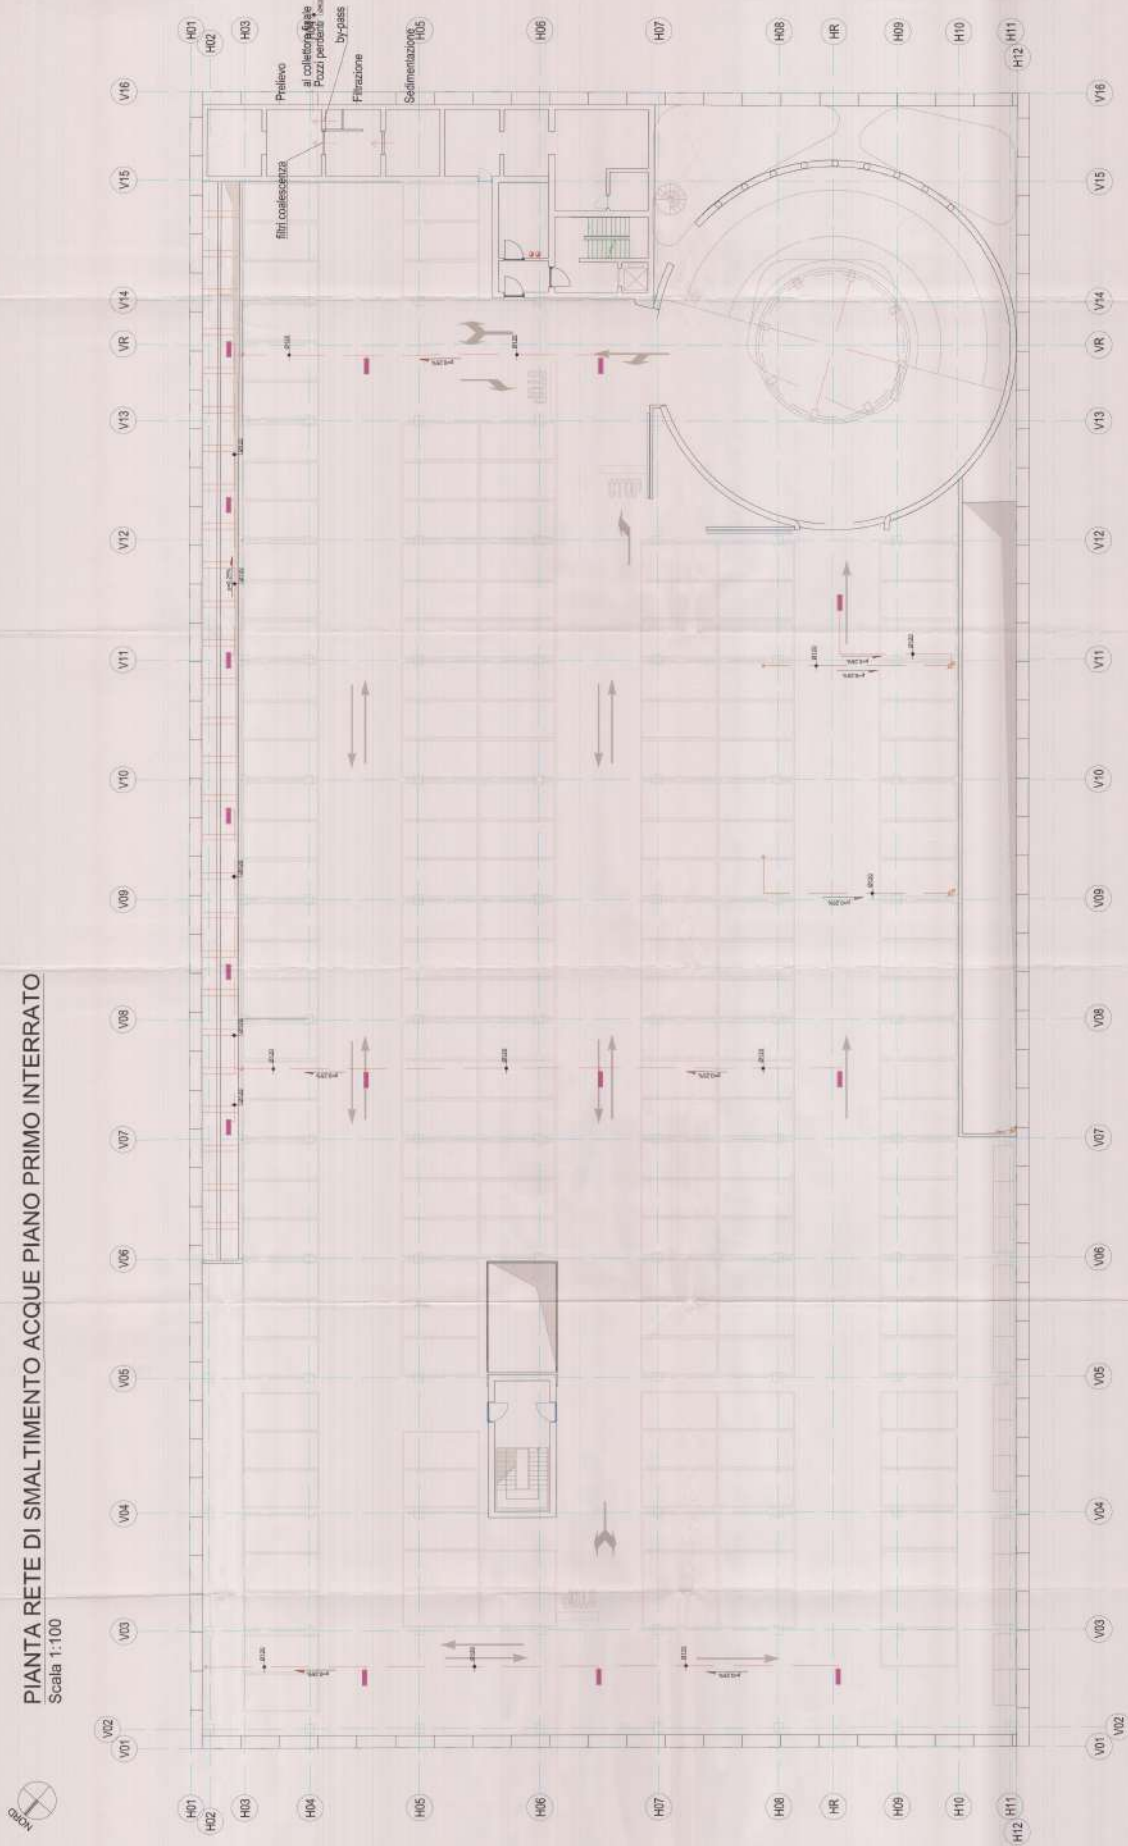[illegible]

- Perimetro PII DE GASPERI EST approvato il 31.03.2011 con delibera n. 22 del Consiglio Comunale di S. Donato Milanese
- TUBAZIONE ACQUE NERE
- TUBAZIONE POSTA SOTTO SOLAIO
- TUBAZIONE A PLAFONE
- TUBAZIONE INTERNO PLATEA
- TUBAZIONE DRENANTE MICROFESSURATA
- PENDENZA LINEA
- CADITOIA
- CAMBIO SEZIONE
- TAPPO ISPEZIONABILE FONDO LINEA
- Tracciato fognatura acque bianche previsto per Boulevard e parcheggio De Gasperi
- Sottoservizio fognatura urbanizzazioni

TIPO APPROVATO
PER LA COMMISSIONE EDILIZIA
[Firma]
17 DIC. 2008
Prot. n. 10000/N

[illegible][illegible]

