

SCUOLA PRIMARIA "MARTIN LUTHER KING"
VIA DI VITTORIO, 48 - RIQUALIFICAZIONE
ENERGETICA, ADEGUAMENTO ANTISISMICO
IMMOBILE E MANUTENZIONE STRAORDINARIA
AREE ESTERNE - CUP J53C24001080004

Tav ED02

PROGETTO ESECUTIVO

SCALA: 1:100

DATA: 04/2025

COM: AS2417

REV: 01-06/25

FILE:


STATO DI FATTO:
PLANIMETRIA GENERALE
E PIANO RIALZATO

Progetto:

AS32 Studio Tecnico Associato
Arch. A. Vergnano - Ing. A. Camelliti - Arch. S. Arena - Arch. M.R. Matera
Corso Peschiera 136, 10138 Torino
C.F./P. IVA 10678860015
Tel 011 0361986 Fax 011 0361987 PEC studio.as32@legalmail.it

Responsabile Unico del Progetto: Geom. Riccardo Fronzuti

- LEGENDA RETINI AREE ESTERNE PERTINENZIALI:
- AREE VERDI A PRATO CON ESSENZE ARBOREE
 - AREE CON FINITURA IN MANTO BITUMINOSO
 - AREE CON FINITURA IN MANTO BITUMINOSO STESO RECENTEMENTE
 - AREE IN GETTO CEMENTIZIO ARMATO GRIGIO
 - AREE IN GETTO CEMENTIZIO ARMATO COLORATO - FINITURA STRIATA
 - AREE IN LASTRE DI GETTO CEMENTIZIO ARMATO GRIGIO
 - AREE CON FINITURA IN LASTRE/PIASTRELLE DI PIETRA

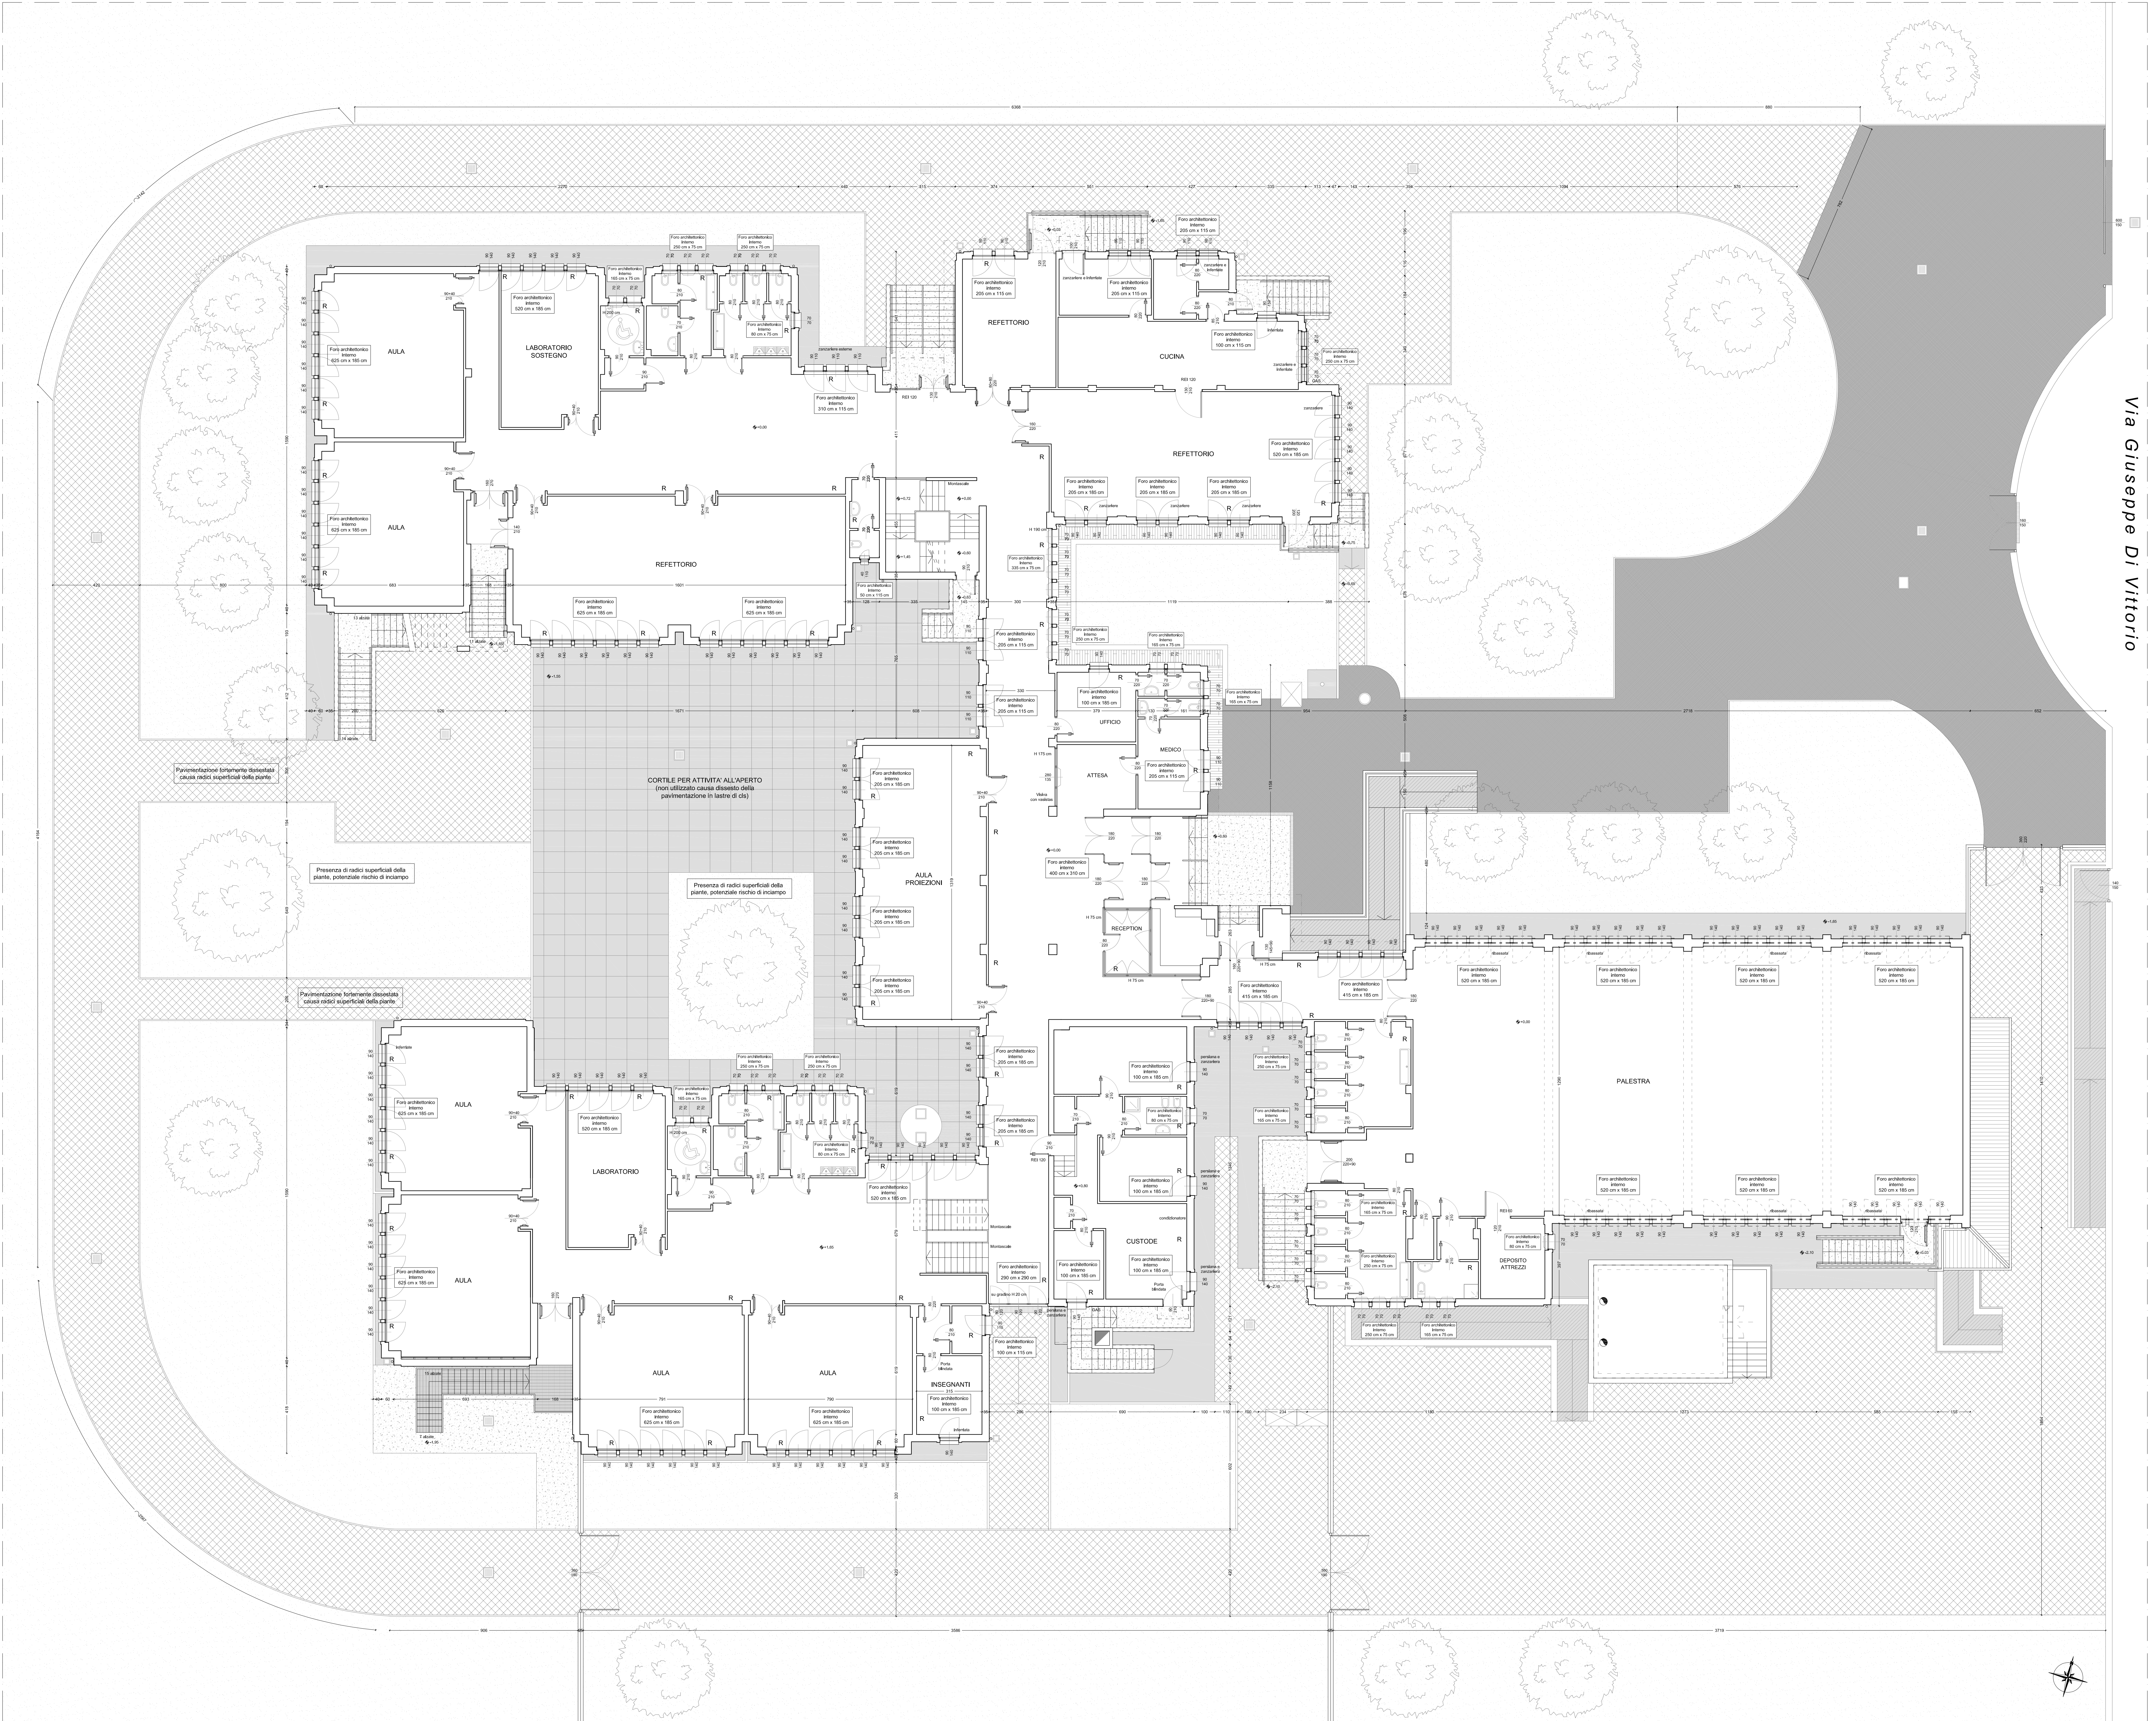

PLANIMETRIA GENERALE DELLA SCUOLA - PIANO RIALZATO +0.00 m / +1.65 m