

SCUOLA PRIMARIA "MARTIN LUTHER KING"
VIA DI VITTORIO, 48 - RIQUALIFICAZIONE
ENERGETICA, ADEGUAMENTO ANTISISMICO
IMMOBILE E MANUTENZIONE STRAORDINARIA
AREE ESTERNE - CUP J53C24001080004

Tav ED06


PROGETTO ESECUTIVO

INDIVIDUAZIONE
DEMOLIZIONI:
PLANIMETRIA GENERALE
E PIANO RIALZATO

Progetto:
AS32 Studio Tecnico Associato
Arch. A. Vergnano - Ing. A. Camellini - Arch. S. Arena - Arch. M.R. Matera
Corso Peschiera 136, 10138 Torino
C.F./P. IVA 10078860015
Tel 011 0361986 Fax 011 0361987 PEC studio.as32@legalmail.it

Responsabile Unico del Progetto: **Geom. Riccardo Fronzuti**

- LEGENDA RETINI AREE ESTERNE PERTINENZIALI:
- AREE ESTERNE PAVIMENTATE DA DEMOLIRE
 - RIVESTIMENTI LAPIDEI DA RIMUOVERE/DEMOLIRE
 - INFISSI E VISIVE INTERNI DA RIMUOVERE
 - OPERE DA DEMOLIRE E RIMUOVERE IN GENERE

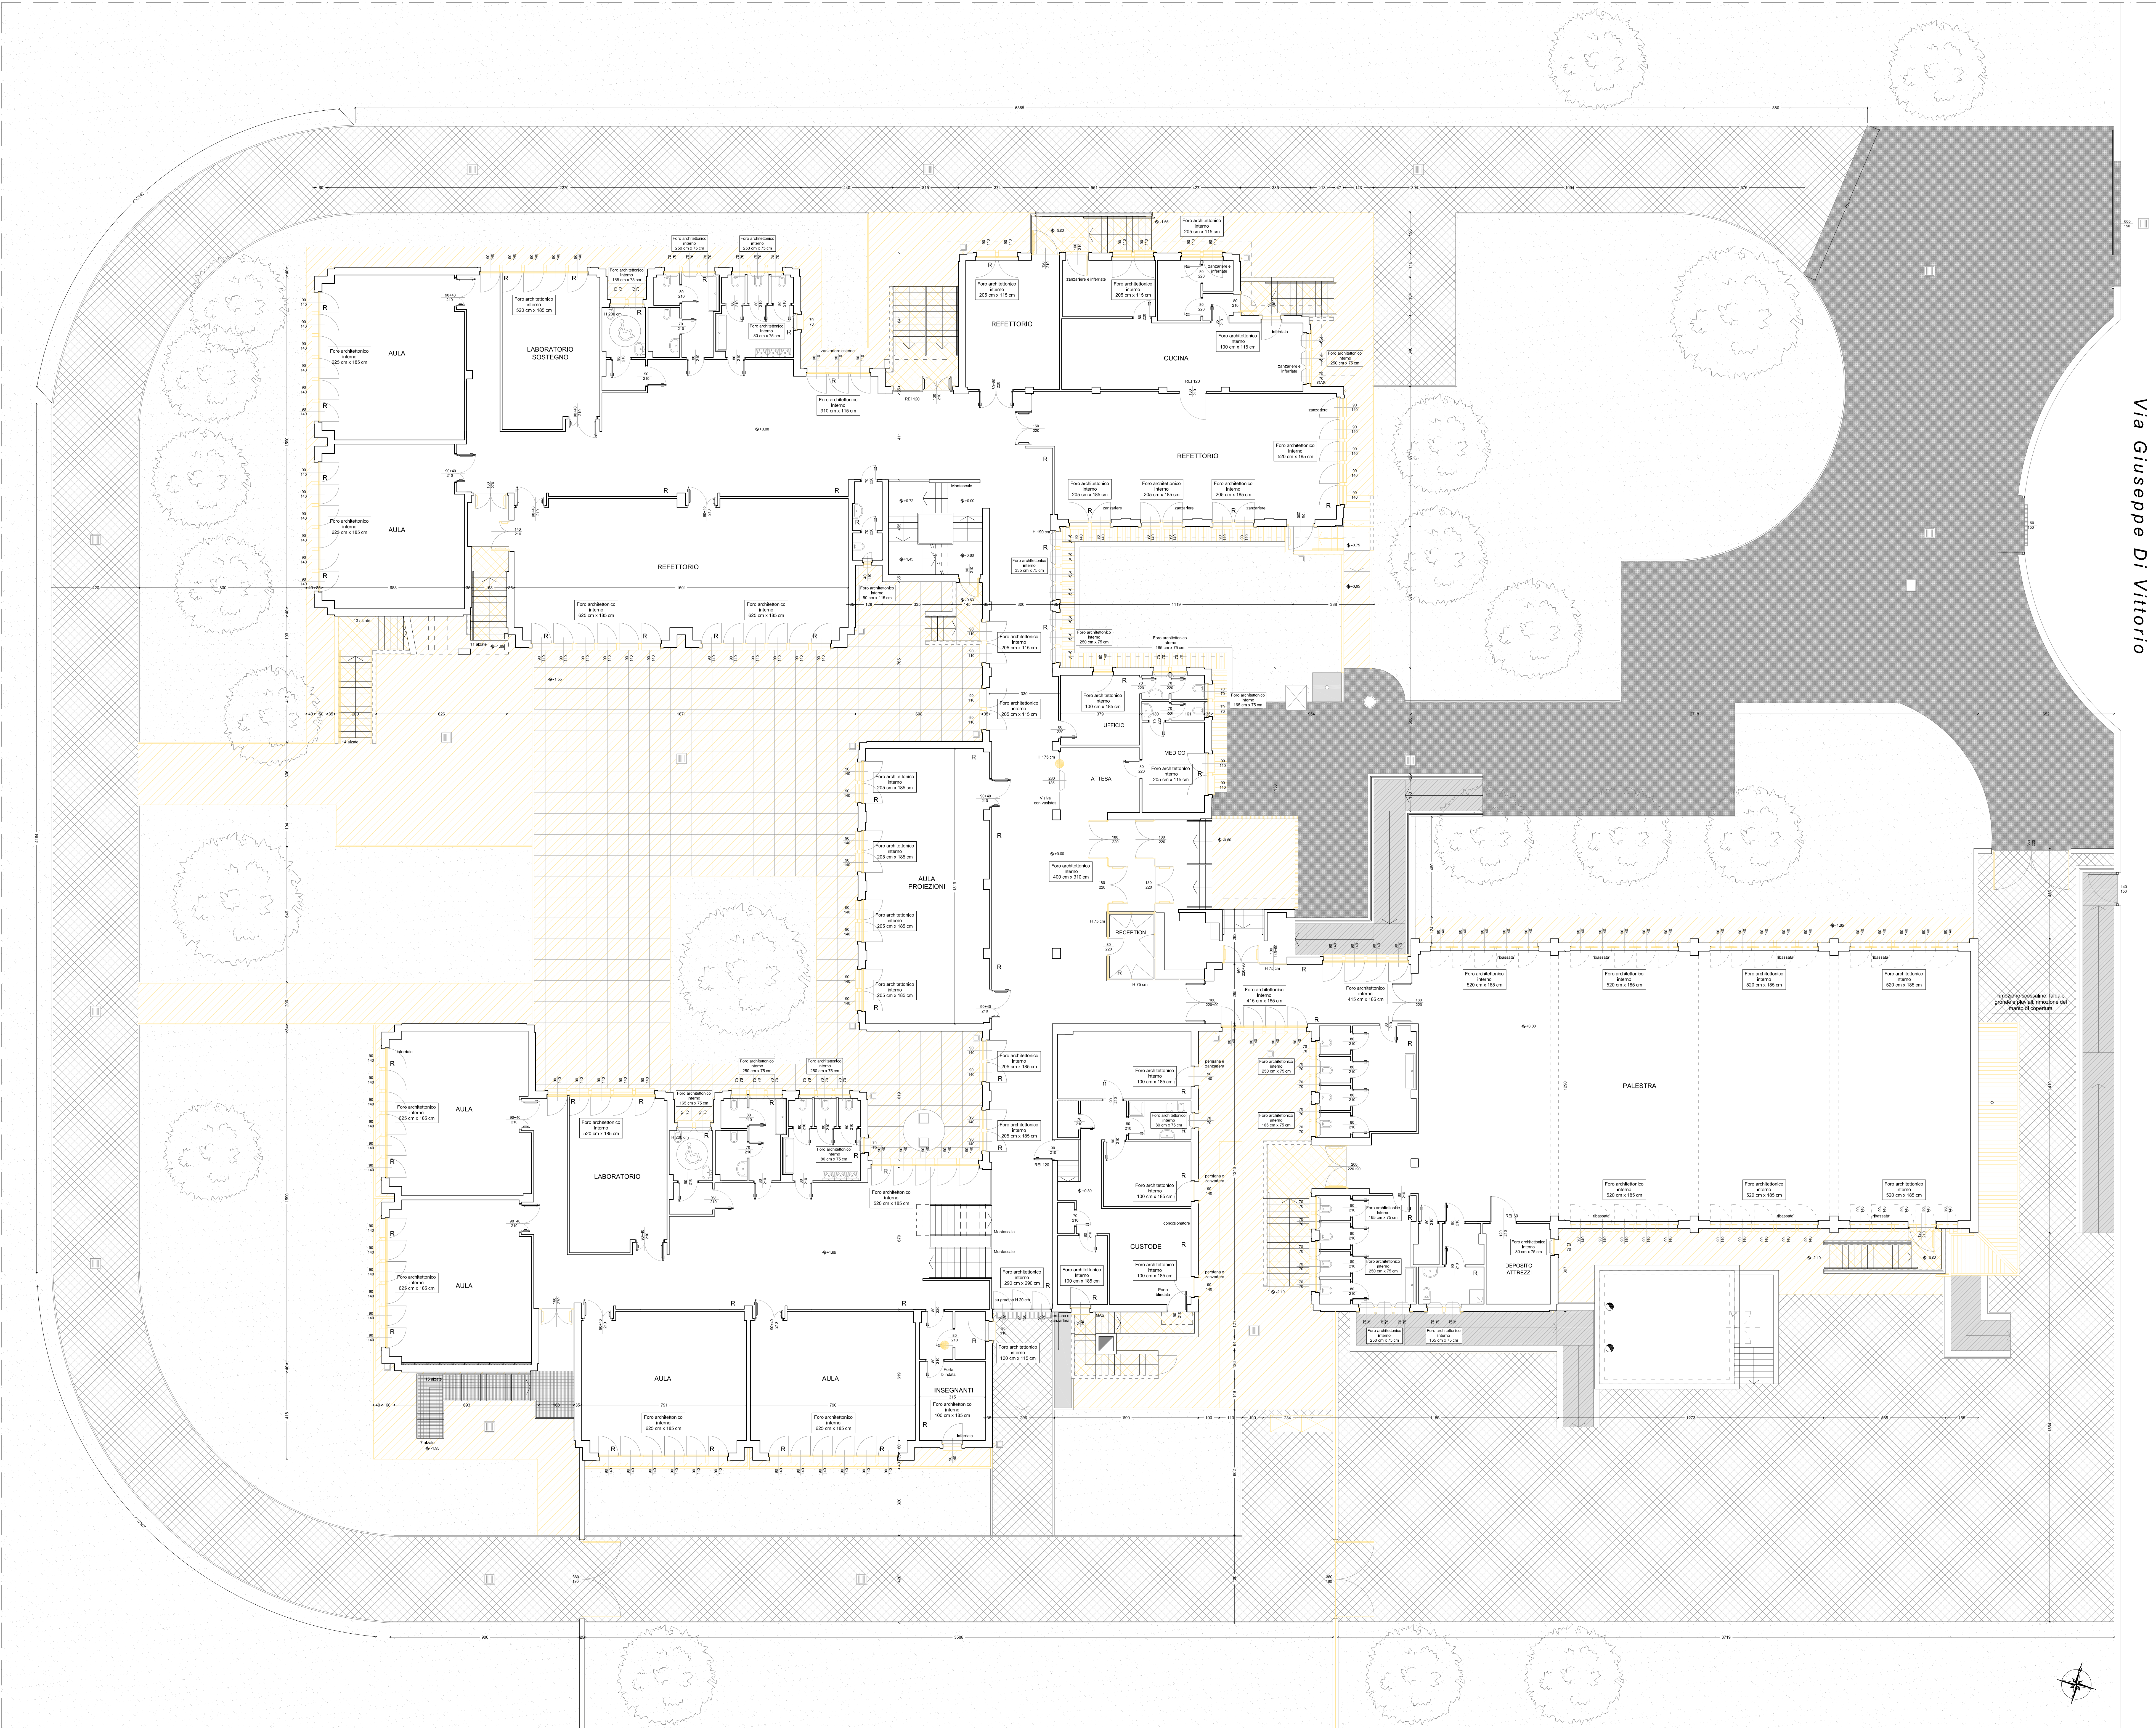

PLANIMETRIA GENERALE DELLA SCUOLA - PIANO RIALZATO +0.00 m / +1.65 m