




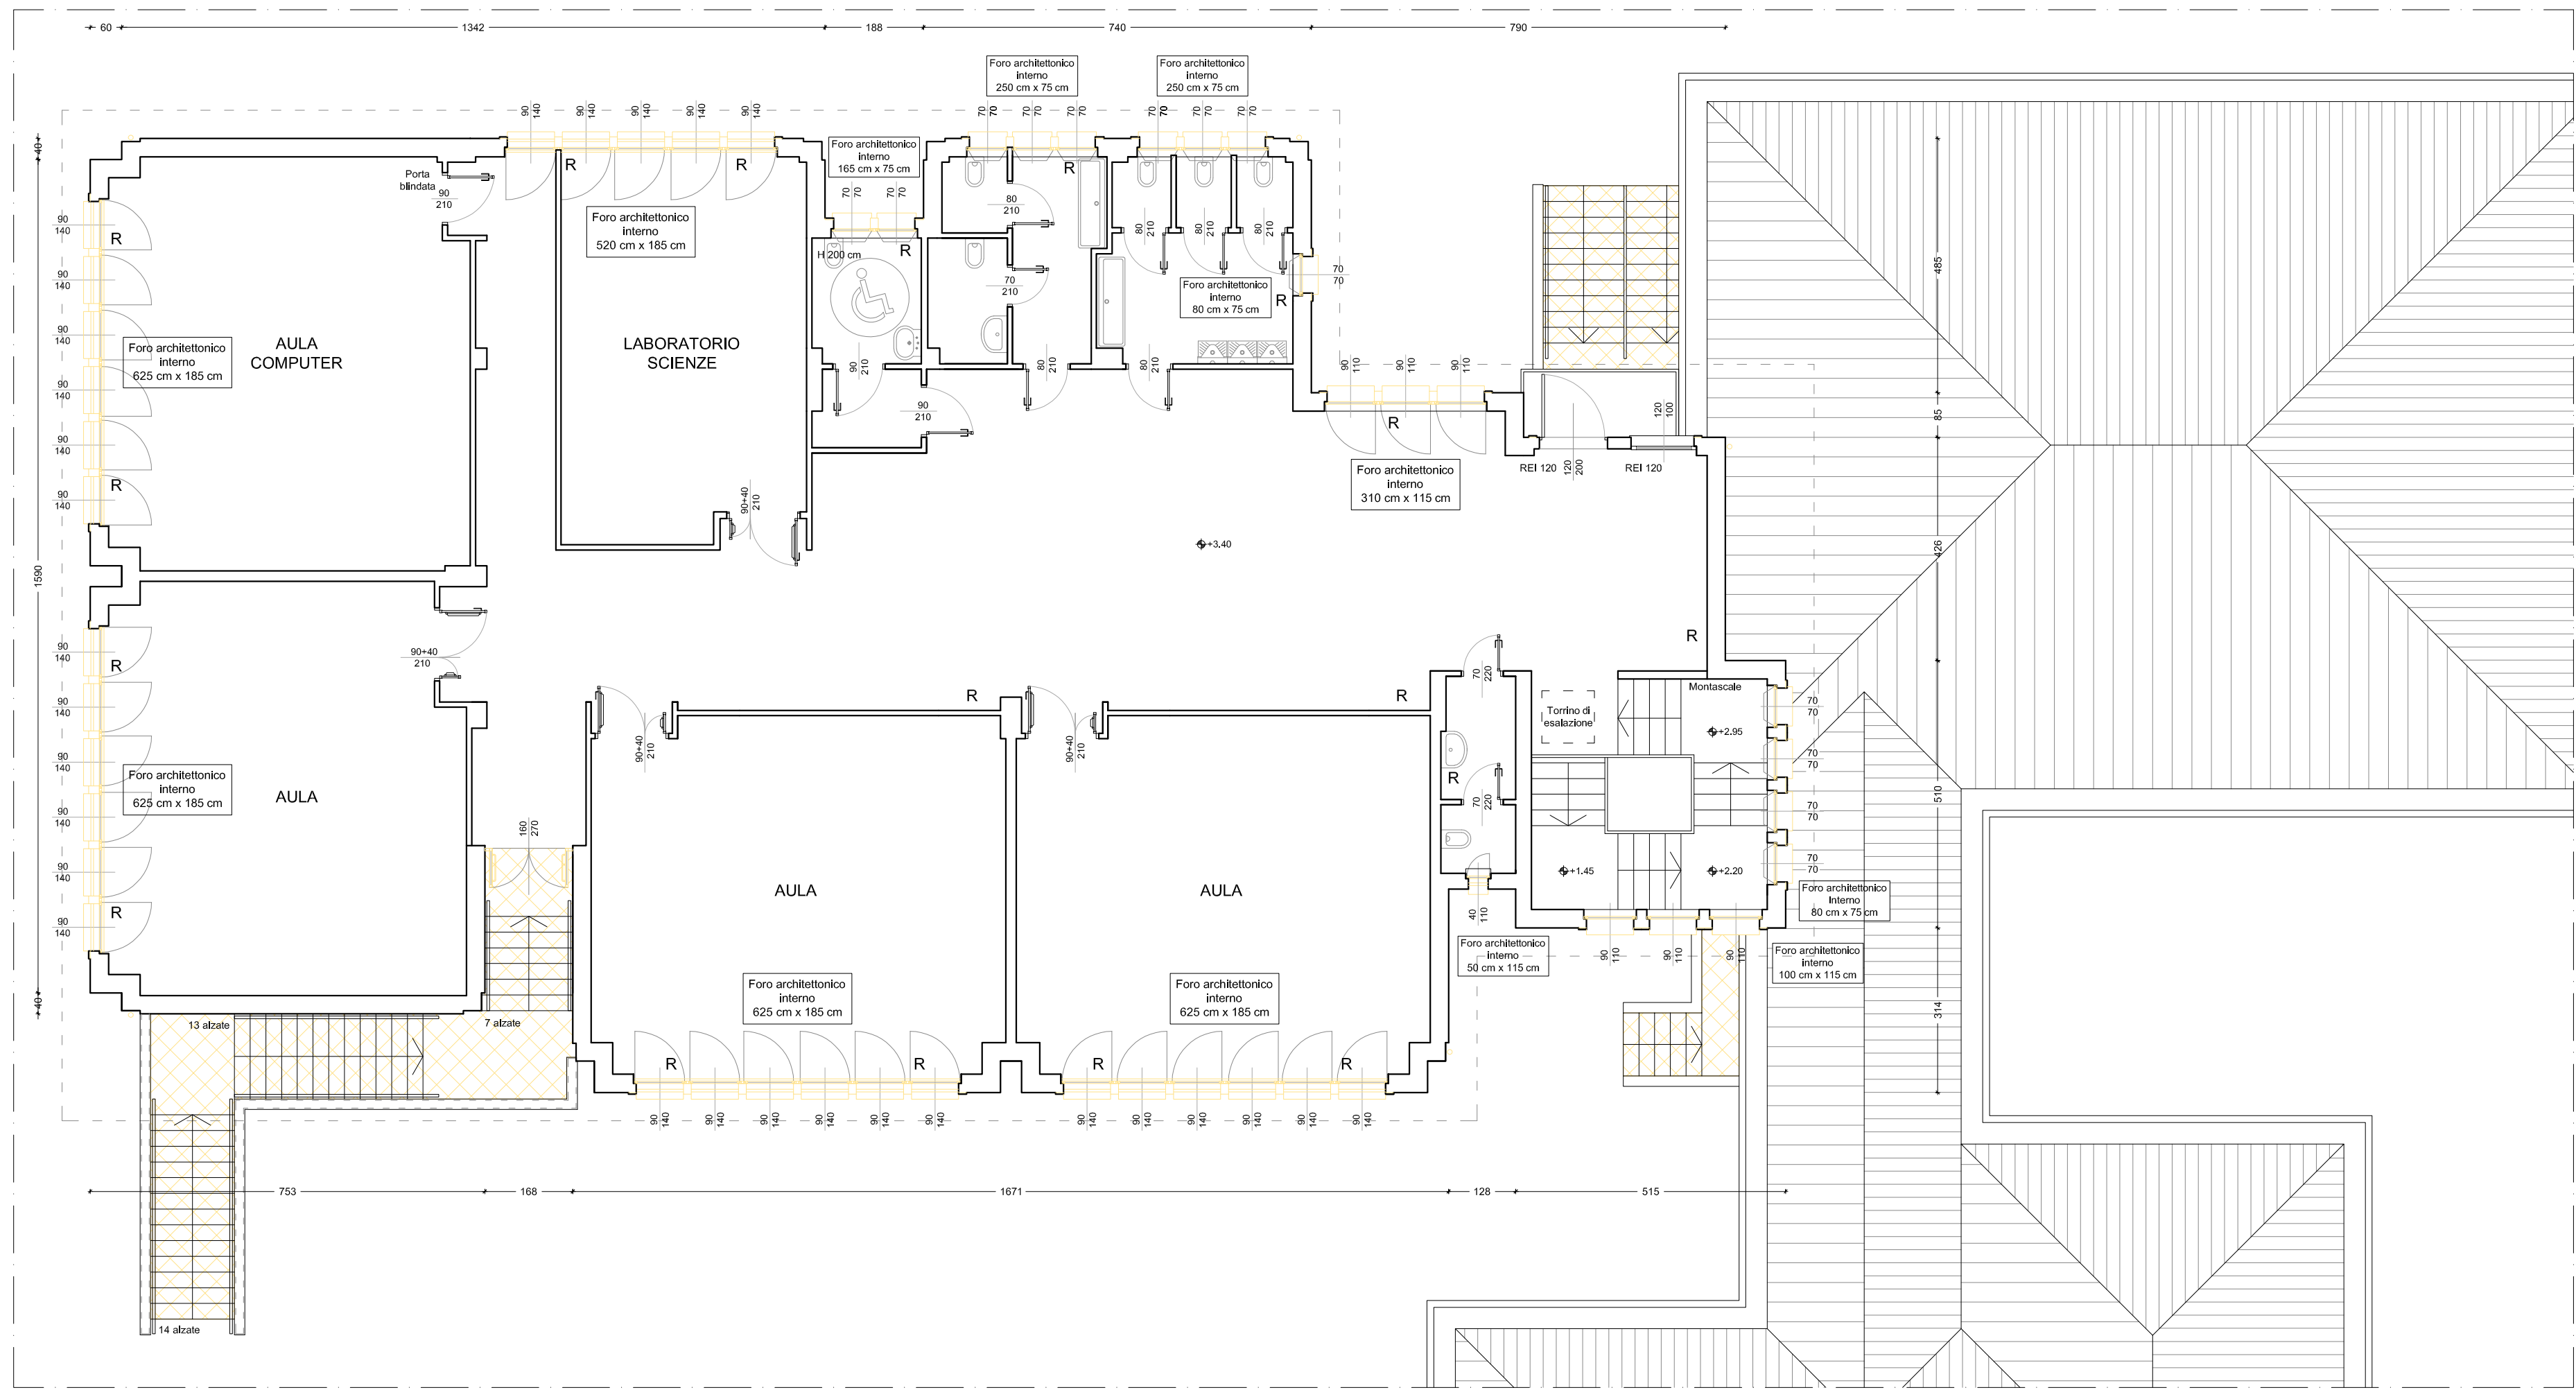

PLANIMETRIA PIANO PRIMO +3.40 m

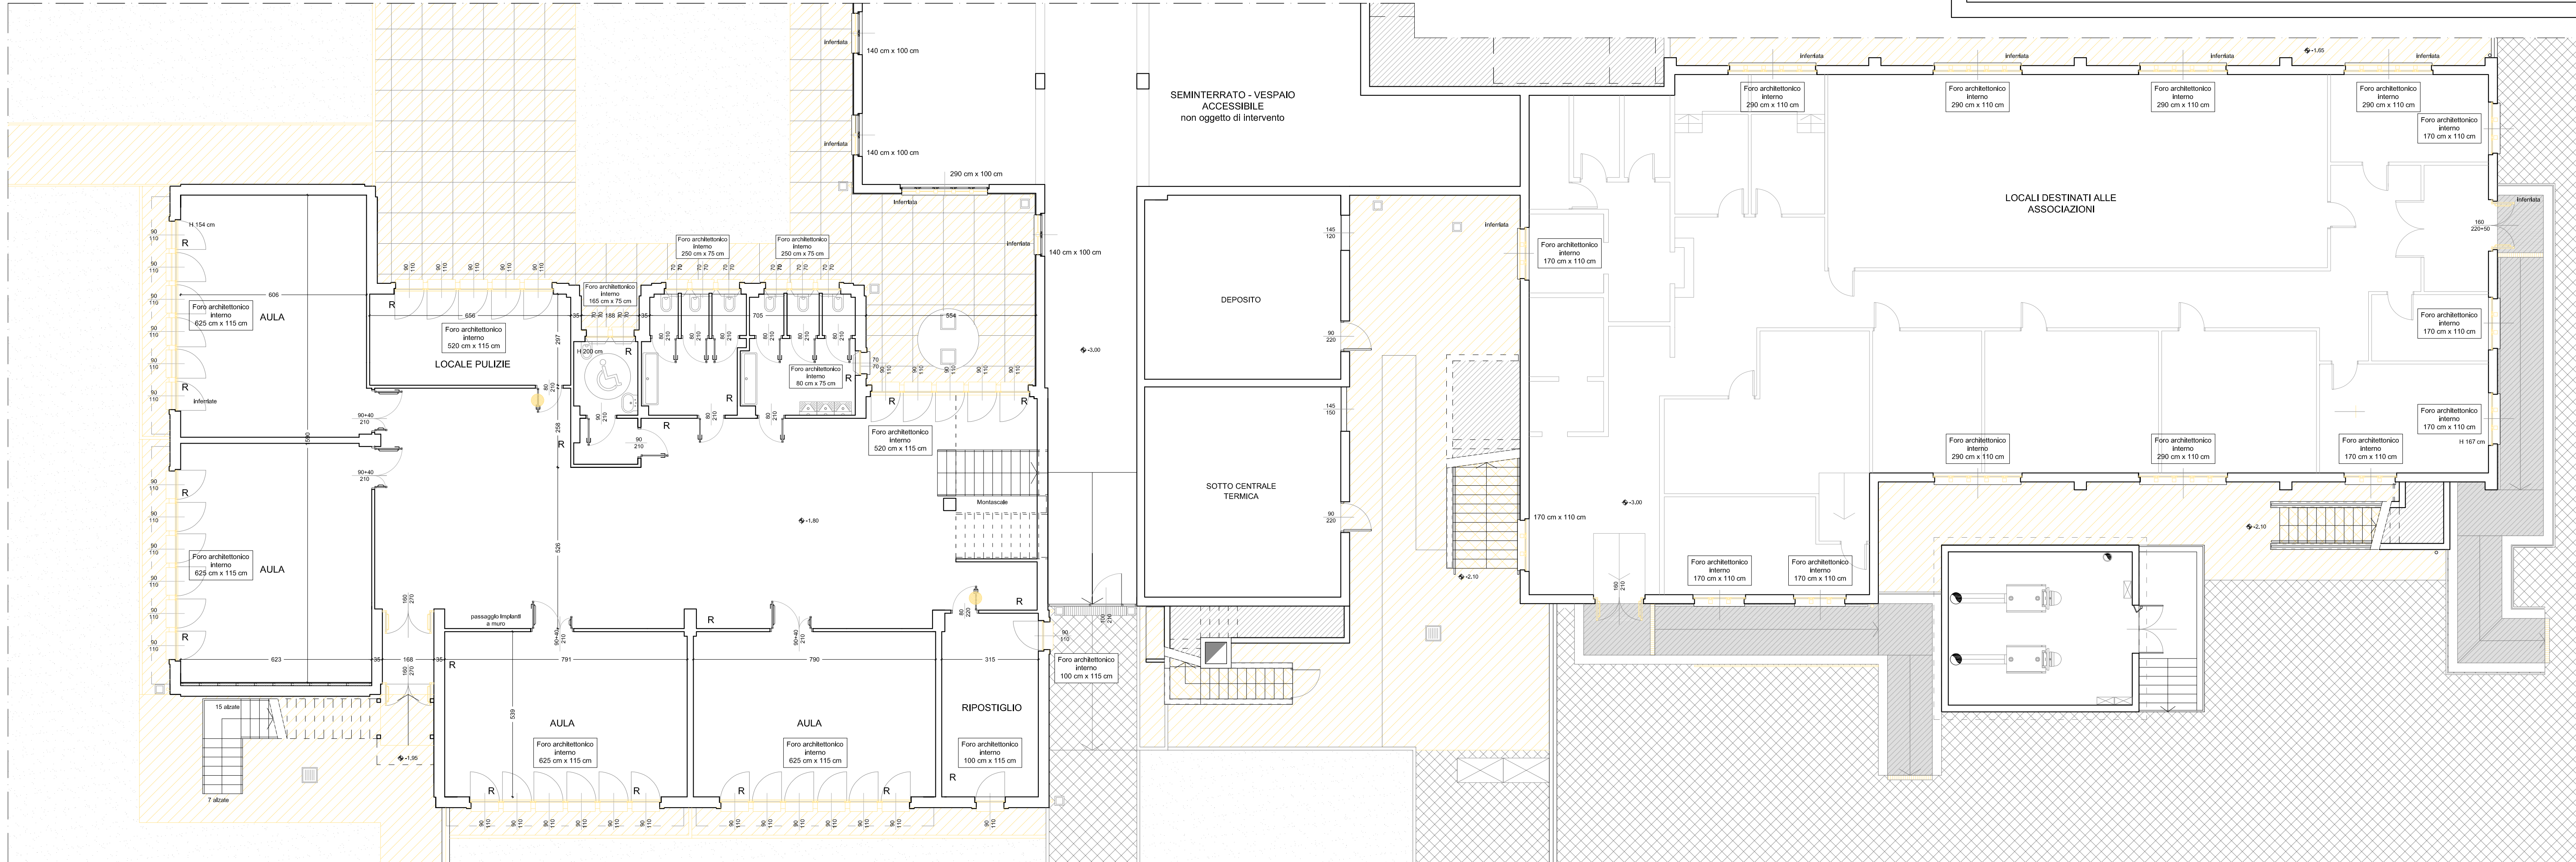

PLANIMETRIA SEMINTERRATO -1.80 m E -3.00 m

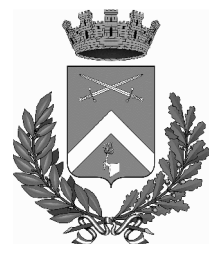

Regione Lombardia
Città Metropolitana di Milano

7

Comune di
SAN DONATO MILANESE

**SCUOLA PRIMARIA "MARTIN LUTHER KING"
VIA DI VITTORIO, 48 - RIQUALIFICAZIONE
ENERGETICA, ADEGUAMENTO ANTISISMICO
IMMOBILE E MANUTENZIONE STRAORDINARIA
AREE ESTERNE - CUP J53C24001080004**

Tav ED07

PROGETTO ESECUTIVO

SCALA: **1:100**

DATA: **04/2025**

COM. **AS2417**

REV. **01-06/25**

FILE:

**INDIVIDUAZIONE
DEMOLIZIONI:
PLANIMETRIA PIANI
PRIMO E SEMINTERRATO**

Progetto:



Studio Tecnico Associato

Arch. A. Vergnano - Ing. A. Camelliti - Arch. S. Arena - Arch. M.R. Matera
Corso Peschiera 136, 10138 Torino
C.F./P. IVA 10678860015
Tel 011 0361986 Fax 011 0361987 PEC studio.as32@legalmail.it

Responsabile Unico del Progetto: **Geom. Riccardo Fronzuti**