




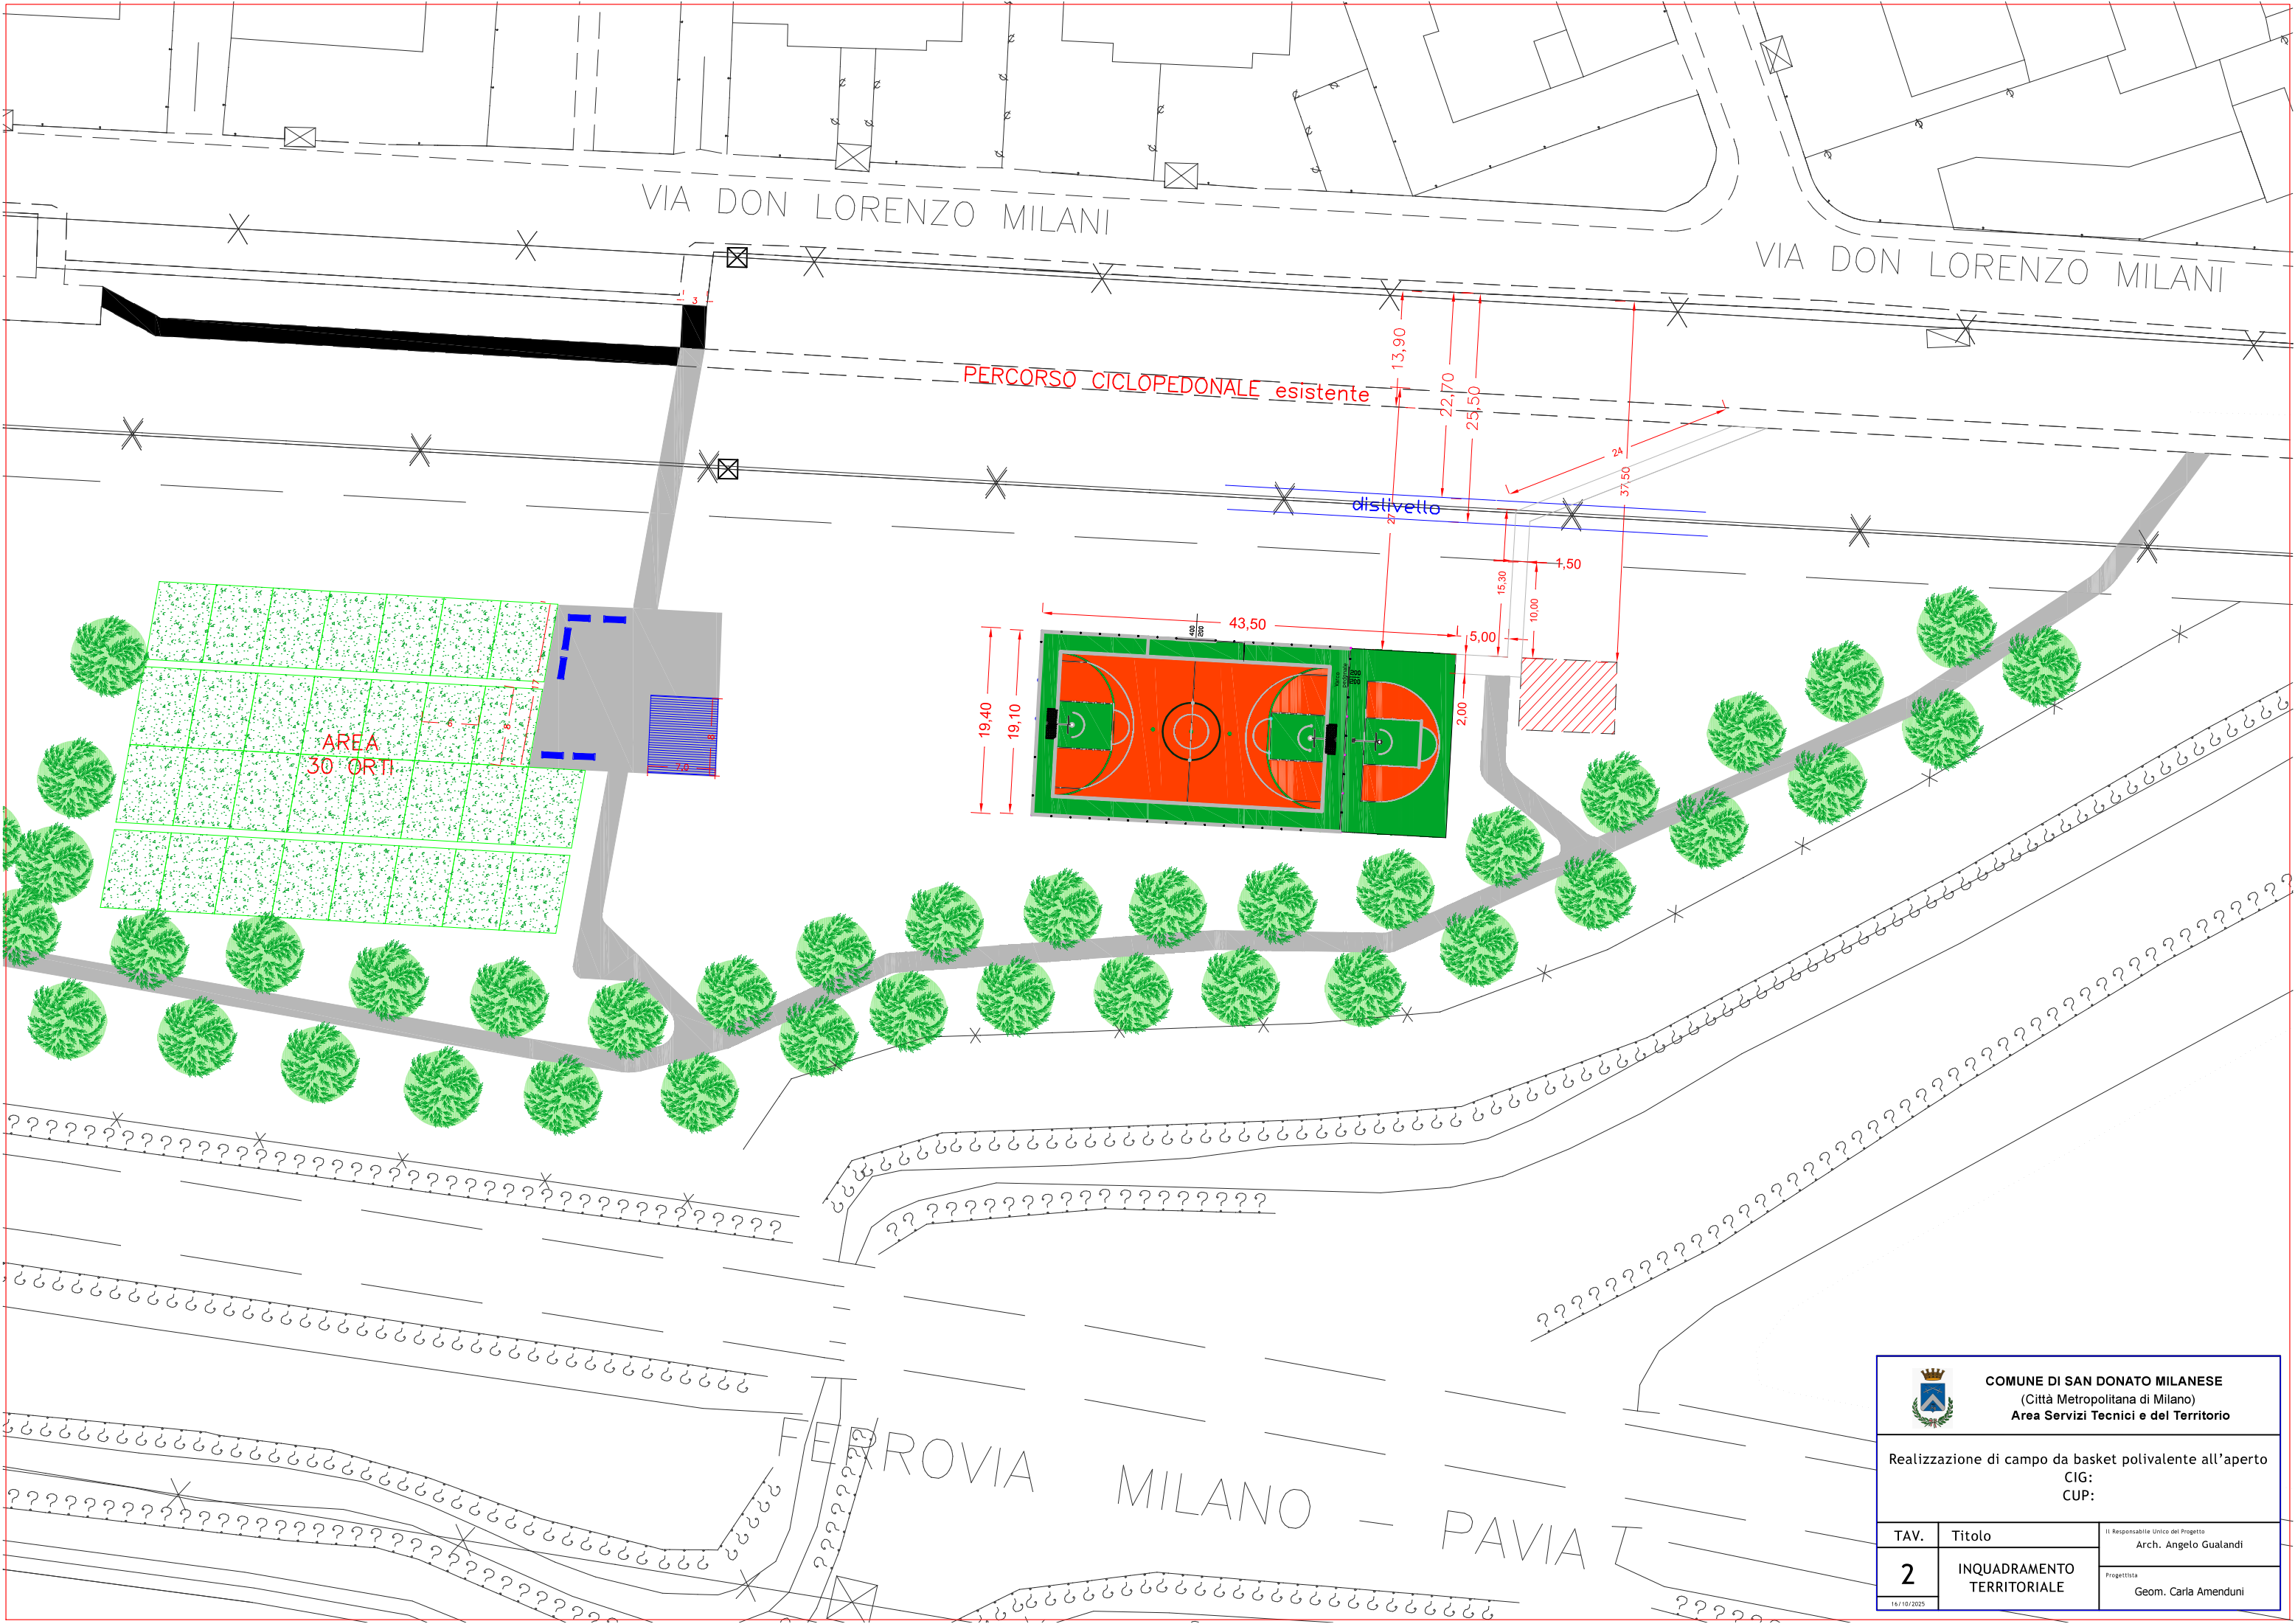

COMUNE DI SAN DONATO MILANESE
(Città Metropolitana di Milano)
Area Servizi Tecnici e del Territorio

Realizzazione di campo da basket polivalente all'aperto
CIG:
CUP:

TAV.	Titolo	Il Responsabile Unico del Progetto Arch. Angelo Gualandi
2	INQUADRAMENTO TERRITORIALE	Progettista Geom. Carla Amenduni

16/10/2025